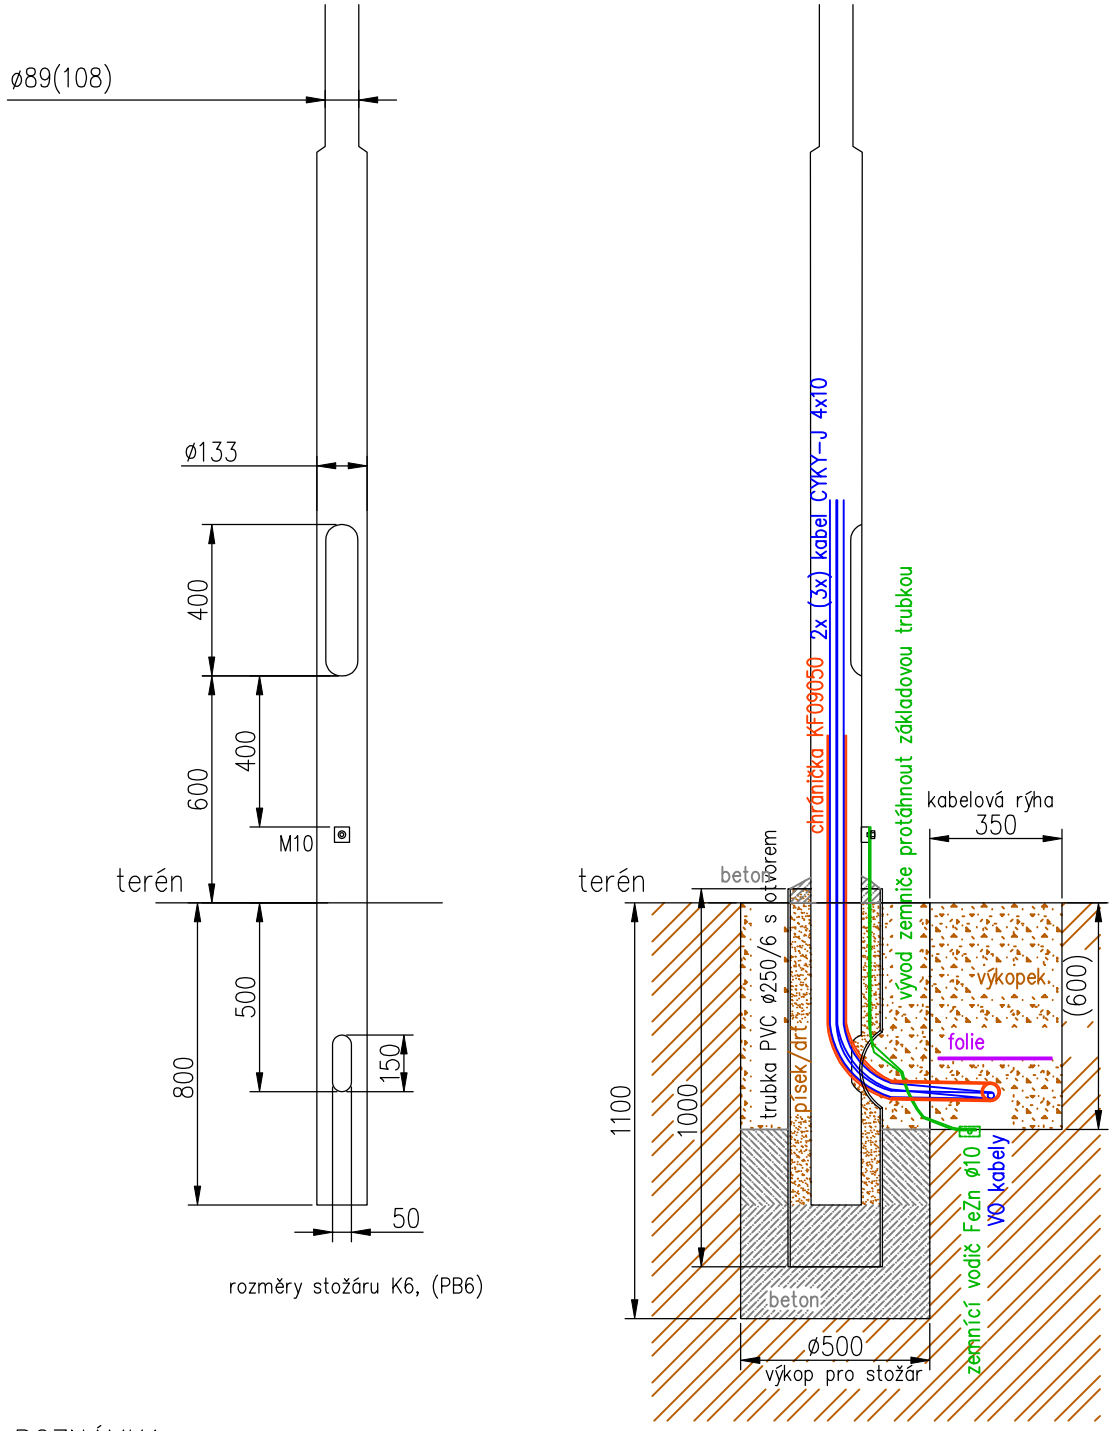

POZNÁMKA

Chránička s kabely i zemnič budou zataženy do základové trubky před instalací stožárů.

ZODP. PROJ.	VYPRACOVAL	KONTROLOVAL	IQPROJEKT Projekční kancelář Školní 3635, 430 01 Chomutov tel.: 775 220 397 info@iqprojekt.cz
Ing. Šárka Pelcová		Ing. Šárka Pelcová	
KRAJ: Ústecký kraj	ST.ÚŘAD: Česká Kamenice		
INVESTOR: Město Česká Kamenice			

Výstavba chodníku na silnici II/263 v ul. Lipová směr Huníkov, Česká Kamenice	FORMÁT	1xA4
	DATUM	10/2019
	ÚČEL	DPS
	ČÍSLO ZAKÁZKY	2018001
ŘEZY ULOŽENÍM STOŽÁRŮ VO 6,0 m	MĚŘÍTKO 1:20	ČÍSLO VÝKRESU D.1.4.10