




0,226 30 – KOORDINACE S PROPUSTKEM č. 23

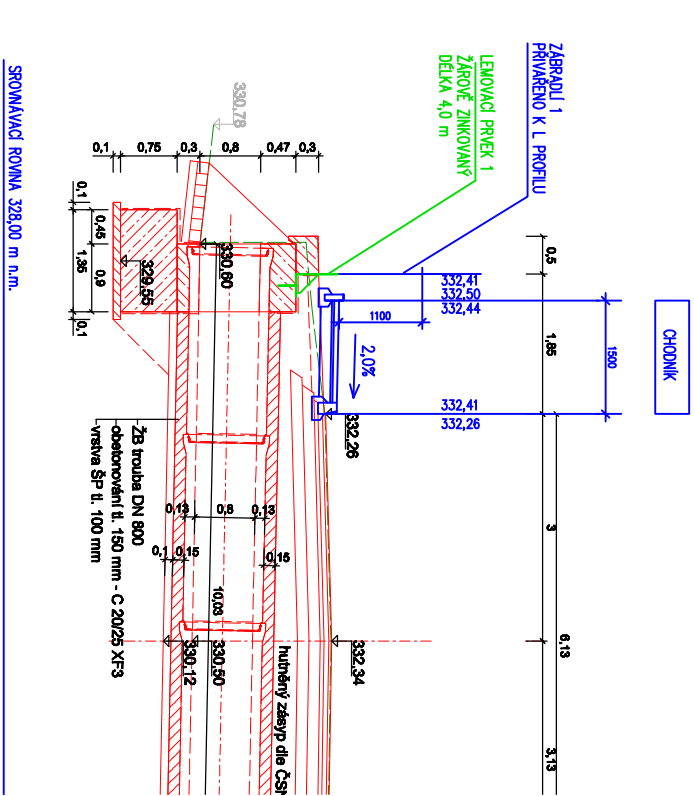


0,421 90 – KOORDINACE S PROPUSTKEM č. 24

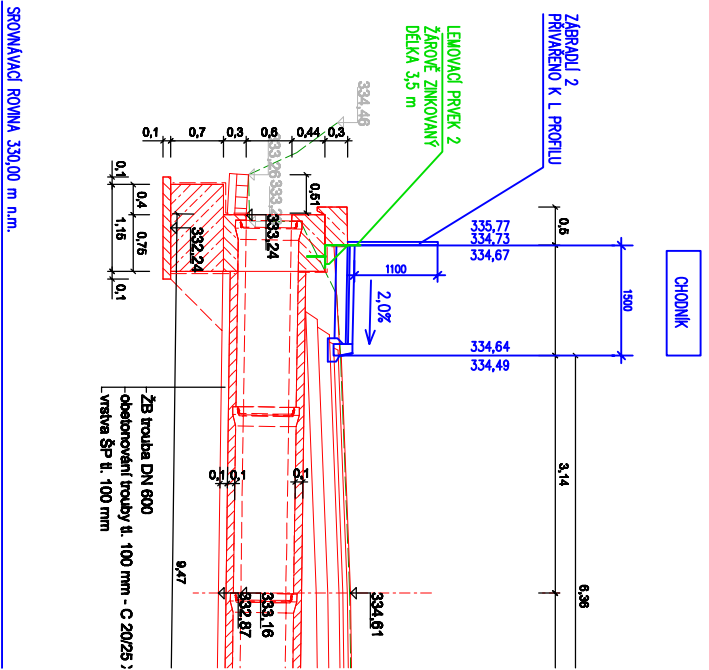


0,685 46 – KOORDINACE S PROPUSTKEM č. 25

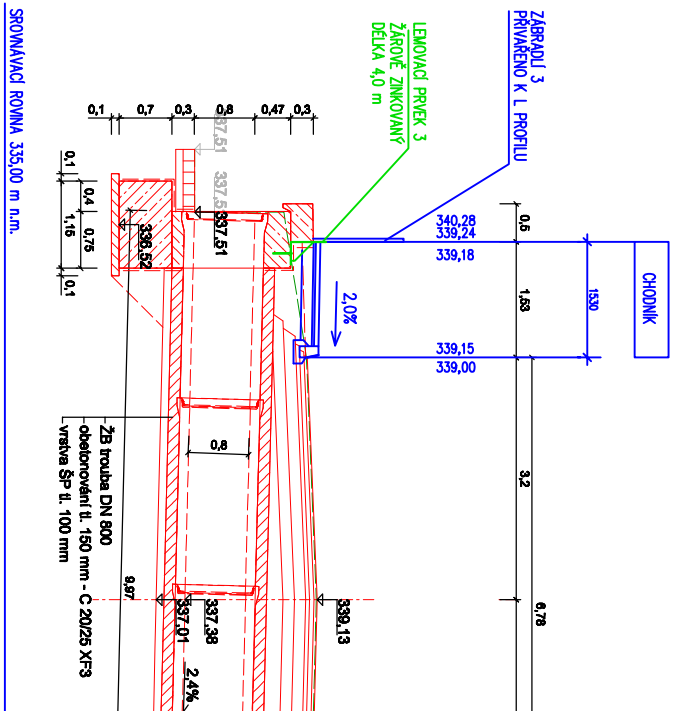


1,166 39 – KOORDINACE S PROPUSTKEM č. 26

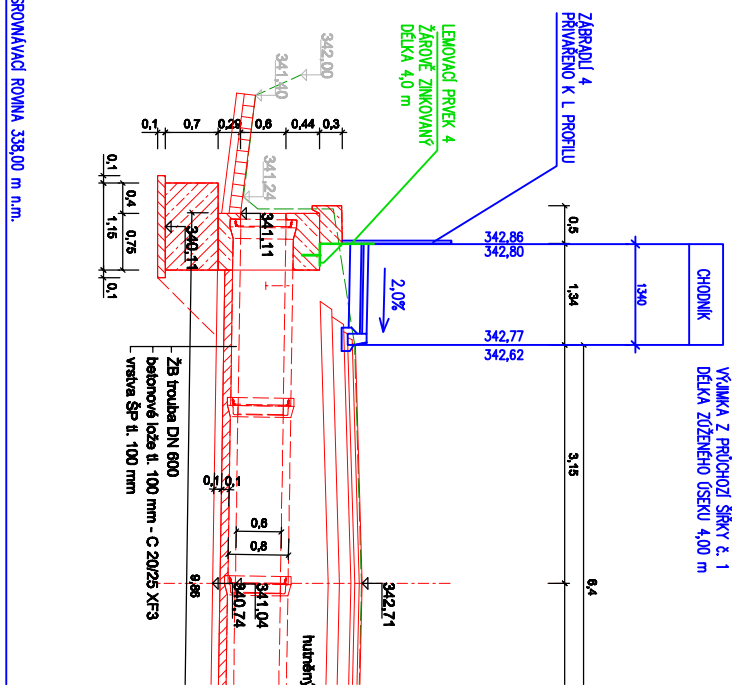


1,281 21 – KOORDINACE S PROPUSTKEM č. 27

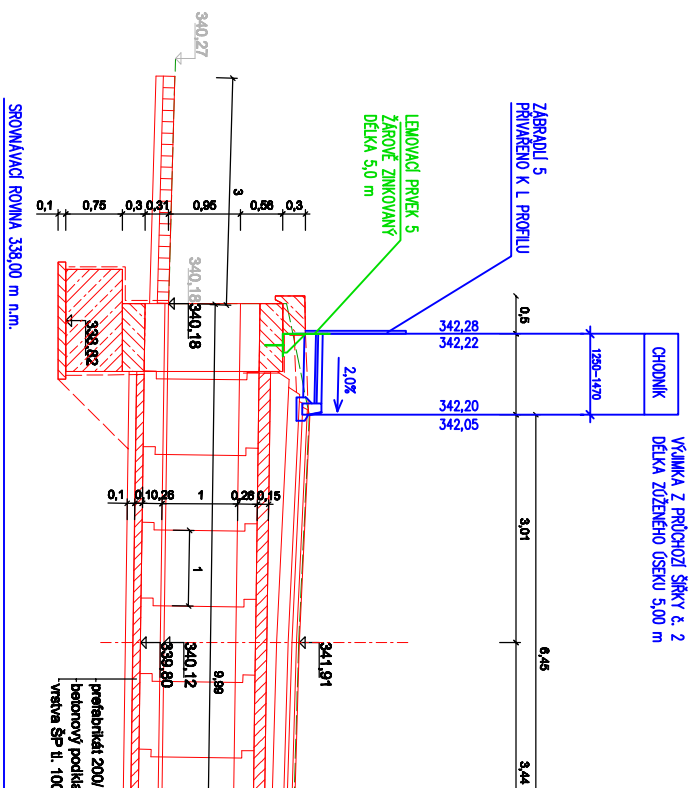


1,497 94 – KOORDINACE S PROPUSTKEM č. 28

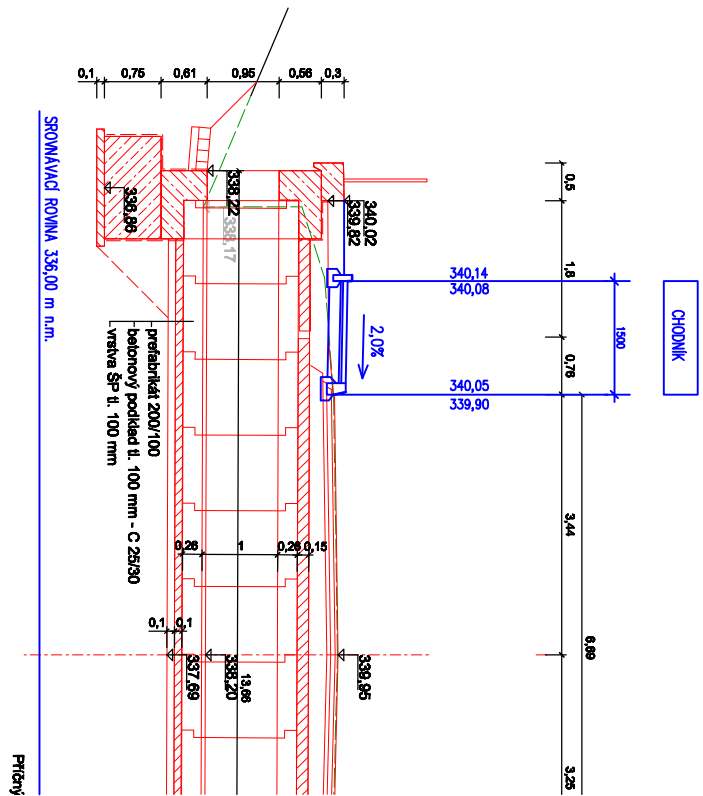


1,597 61 – KOORDINACE S PROPUSTKEM č. 29

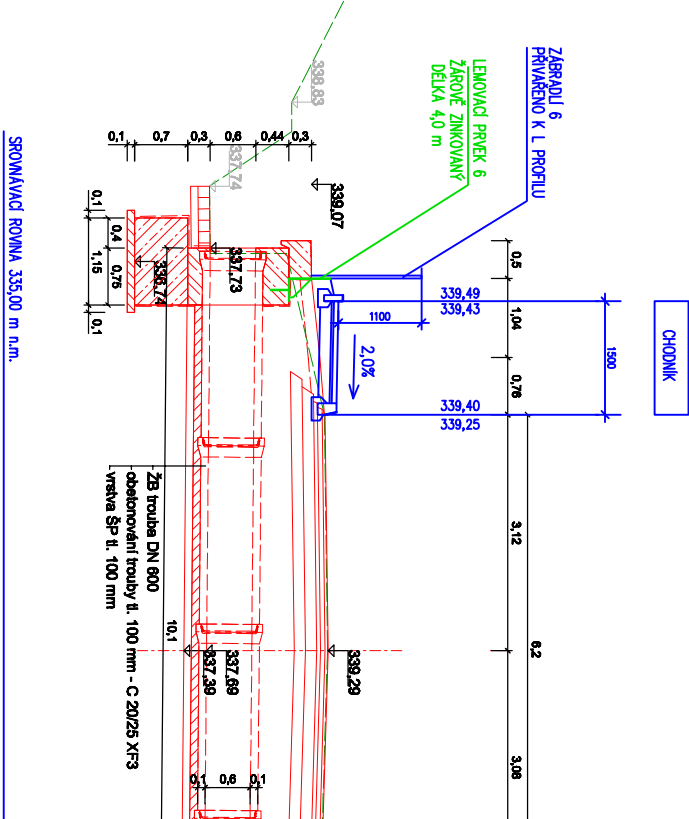

1,597 61 – KOORDINACE S PROPUSTKEM č. 30

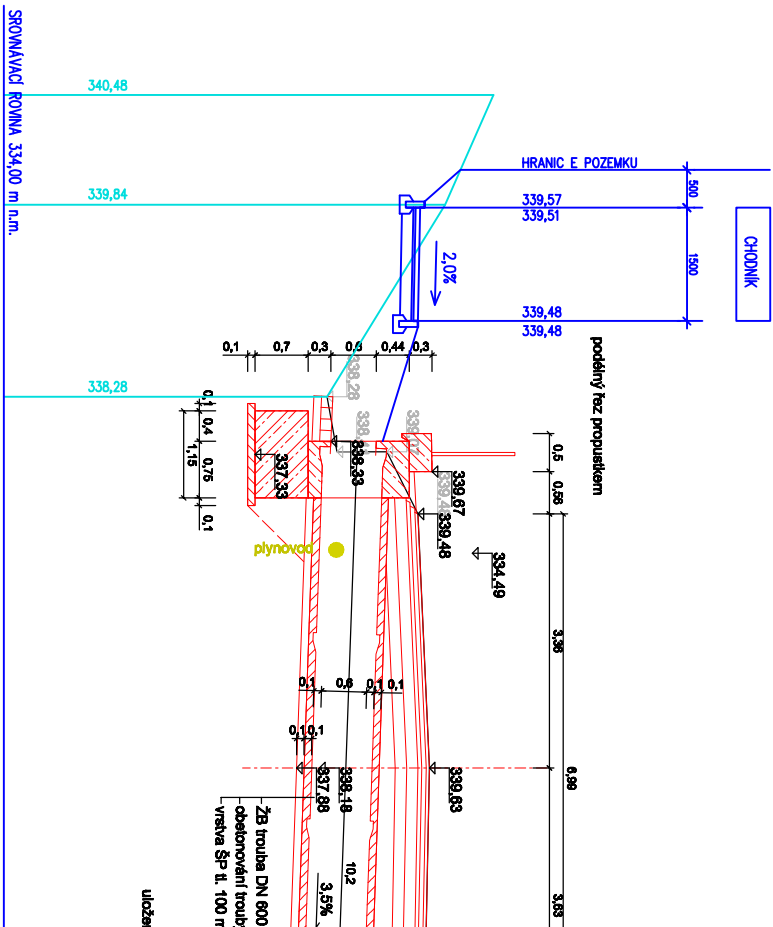

ZODP. PROJ.	VYPRACOVAL	KONTROLOVAL	 Projektovní kancelář Školní 3635, 430 01 Chomutov tel.: 775 220 397 info@iprojekt.cz
Ing. Šárka Pelcová		Ing. Šárka Pelcová	
KRAJ: Ústecký kraj	ST. ÚŘAD: Česká Kamenice		
INVESTOR: Město Česká Kamenice			
Výstavba chodníku na silnici II/263 v ul. Lipová směr Huníkov, Česká Kamenice			FORMÁT 3x44
			DATUM 10/2019
			ÚČEL DPS
			ČÍSLO ZAKÁZKY 2018001
KOORDINACE S REKONSTRUKCÍ PROPUSTKŮ			MĚŘÍTKO 1:100
			ČÍSLO VÝKRESU D.1.1.22