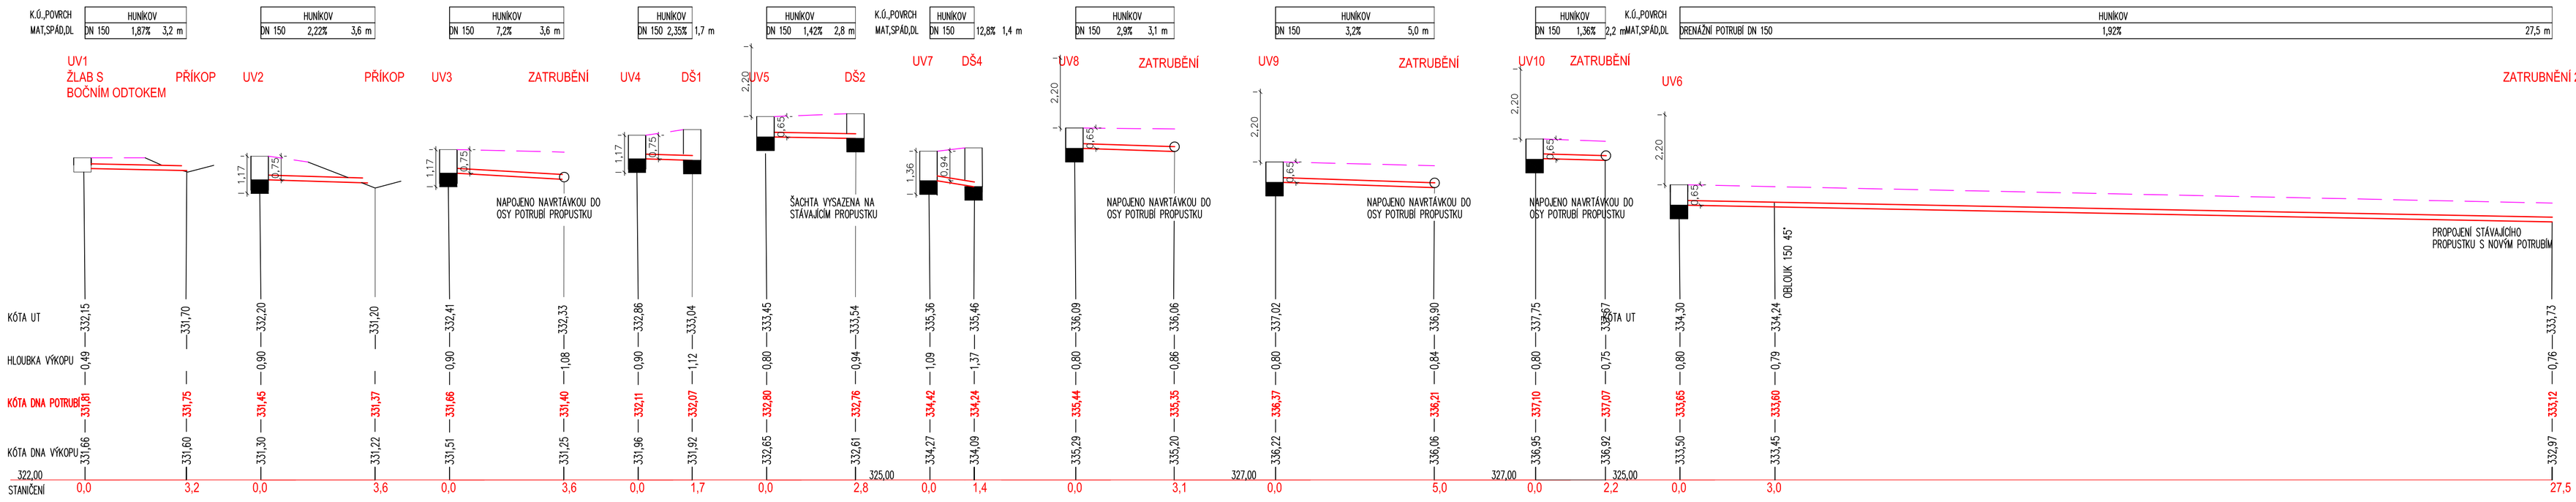

ZODP. PROJ.	VYPRACOVAL	KONTROLOVAL	IQPROJEKT Projekční kancelář Školní 3635, 430 01 Chomutov tel.: 775 220 397 info@iqprojekt.cz
Ing. Šárka Pelcová	Petr Minařík	Ing. Šárka Pelcová	
KRAJ: Ústecký kraj	ST.ÚŘAD: Česká Kamenice		
INVESTOR: Město Česká Kamenice			
Výstavba chodníku na silnici II/263 v ul. Lipová směr Huníkov, Česká Kamenice	FORMÁT	4xA4	
	DATUM	10/2019	
	ÚČEL	DPS	
	ČÍSLO ZAKÁZKY	2018001	
PODÉLNÉ ŘEZY UV1-UV10	MĚŘÍTKO 1:100	ČÍSLO VÝKRESU D.1.3.09	