



K.Ú. PORCH	HUNÍKOV	39,7 m
MA: SPADUL	1,15%	

ZATRUBNĚNÍ 1

DŠ1

ZATRUBNĚNÍ 1'

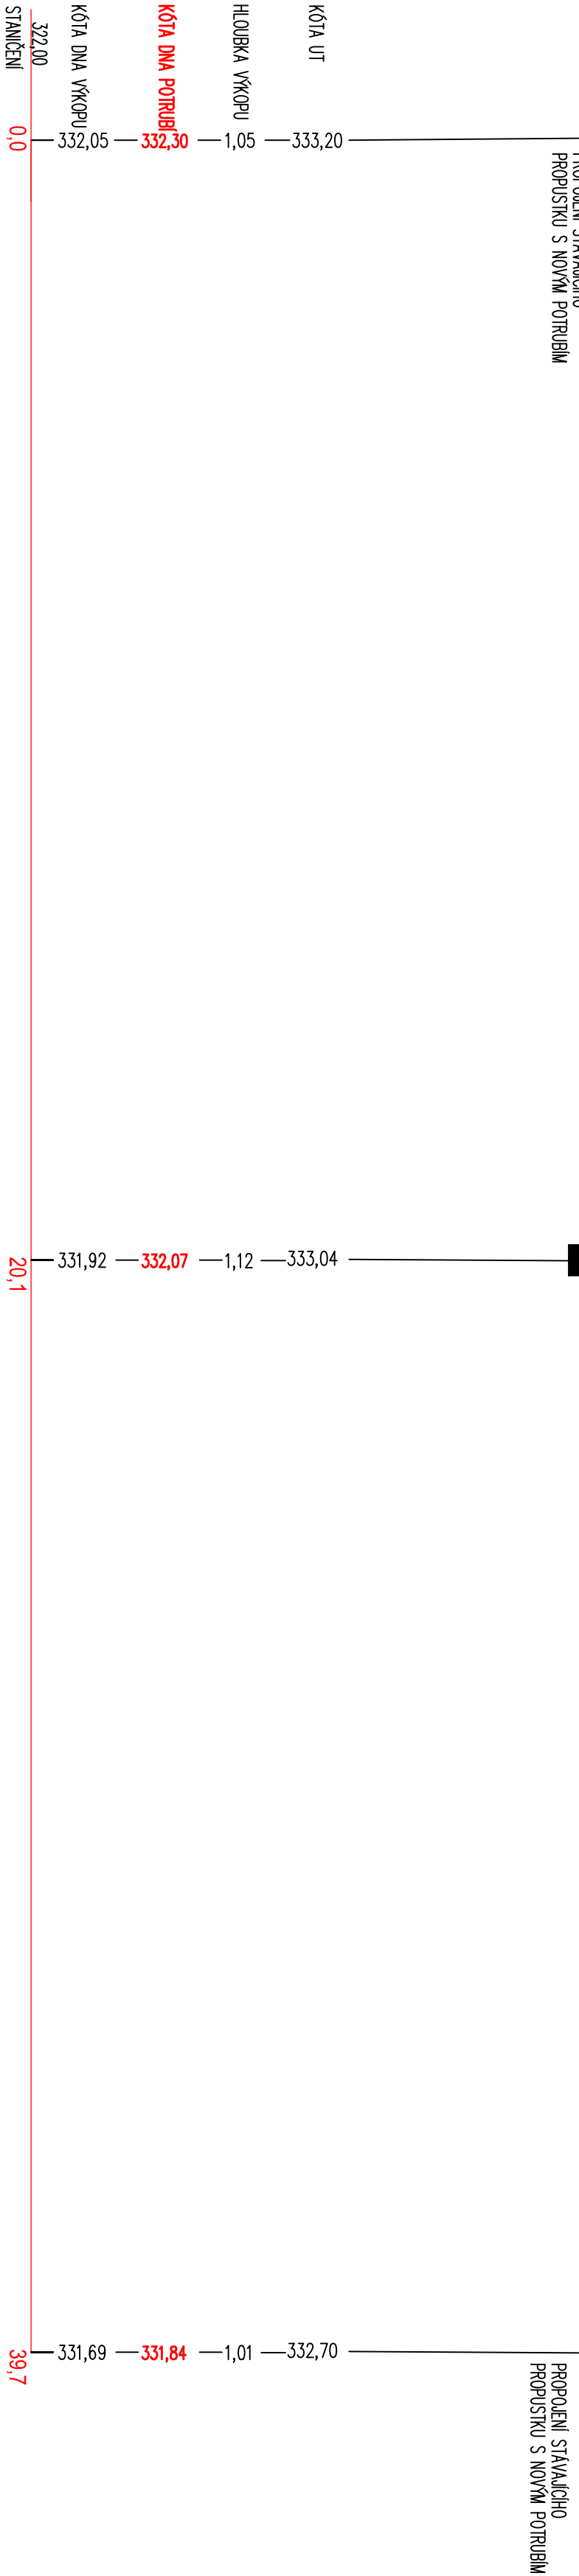

ZODP. PROJ.	VYPRACOVAL	KONTROLOVAL	 Projektční kancelář Školní 3633, 430 01 Chomutov tel.: 775 220 397 info@ipprojekt.cz
Ing. Šárka Pelcová	Petr Minarik	Ing. Šárka Pelcová	
KRAJ: Ústecký kraj	ST. ÚŘAD: Česká Kamenice		
INVESTOR: Město Česká Kamenice			
Výstavba chodníku na silnici II/263 v ul. Lipová směr Huníkov, Česká Kamenice			FORMÁT 3x44
			DATUM 10/2019
			ÚČEL DPS
			ČÍSLO ZAKÁZKY 2018001
MĚŘÍTKO 1:100			ČÍSLO VÝKRESU D.1.3.19
PODÉLNÝ ŘEZ ZATRUBĚNÍ 1			