


K.Ú. PORNCH	HUNÍKOV
MA1,SPAD,DL	3,89%
DRENÁŽNÍ POTRUBÍ DN 200	22,6 m

ZATRUBNĚNÍ 6

ZATRUBNĚNÍ 6'

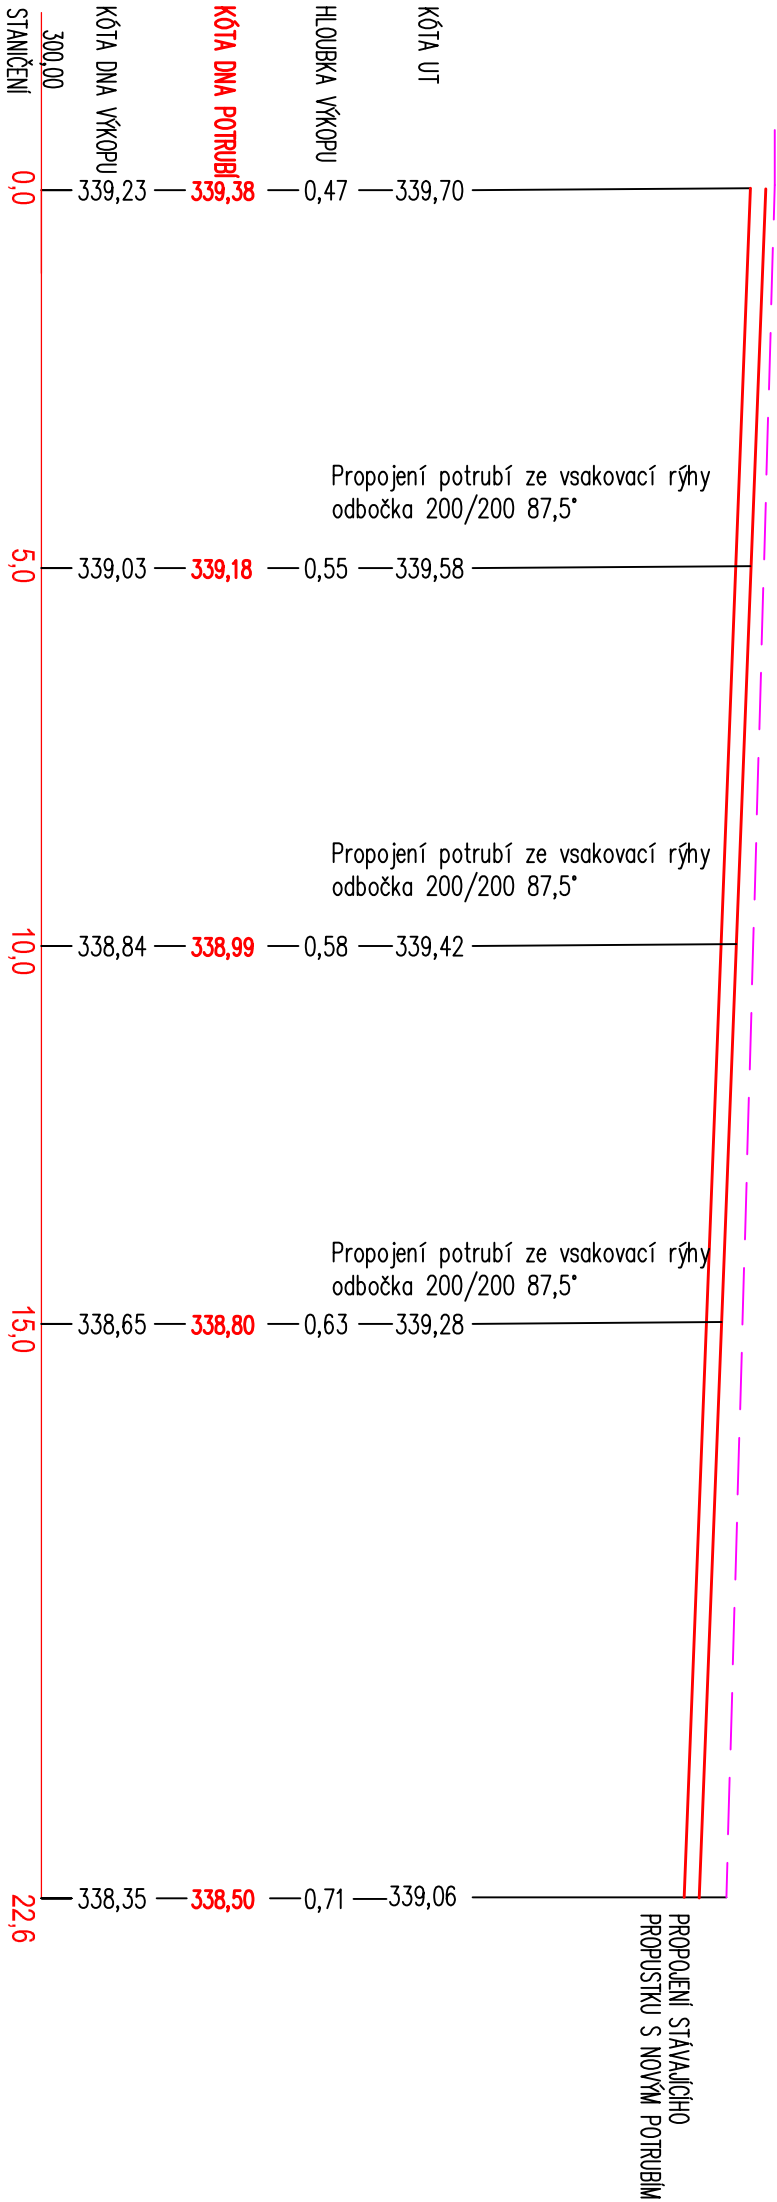

ZODP. PROJ.	VYPRACOVAL	KONTROLOVAL		
Ing. Šárka Pelcová	Petr Minařík	Ing. Šárka Pelcová		
KRAJ: Ústecký kraj	ST.ÚŘAD: Česká Kamenice			
INVESTOR: Město Česká Kamenice				
Výstavba chodníku na silnici II/263 v ul. Lipová směr Huníkov, Česká Kamenice				
			FORMÁT	2xA4
			DATUM	10/2019
			ÚČEL	DPS
ČÍSLO ZAKÁZKY			2018001	
MĚŘÍTKO			ČÍSLO VÝKRESU	
1:100			D.1.3.23	