



POHLED Z PALACKÉHO UL.

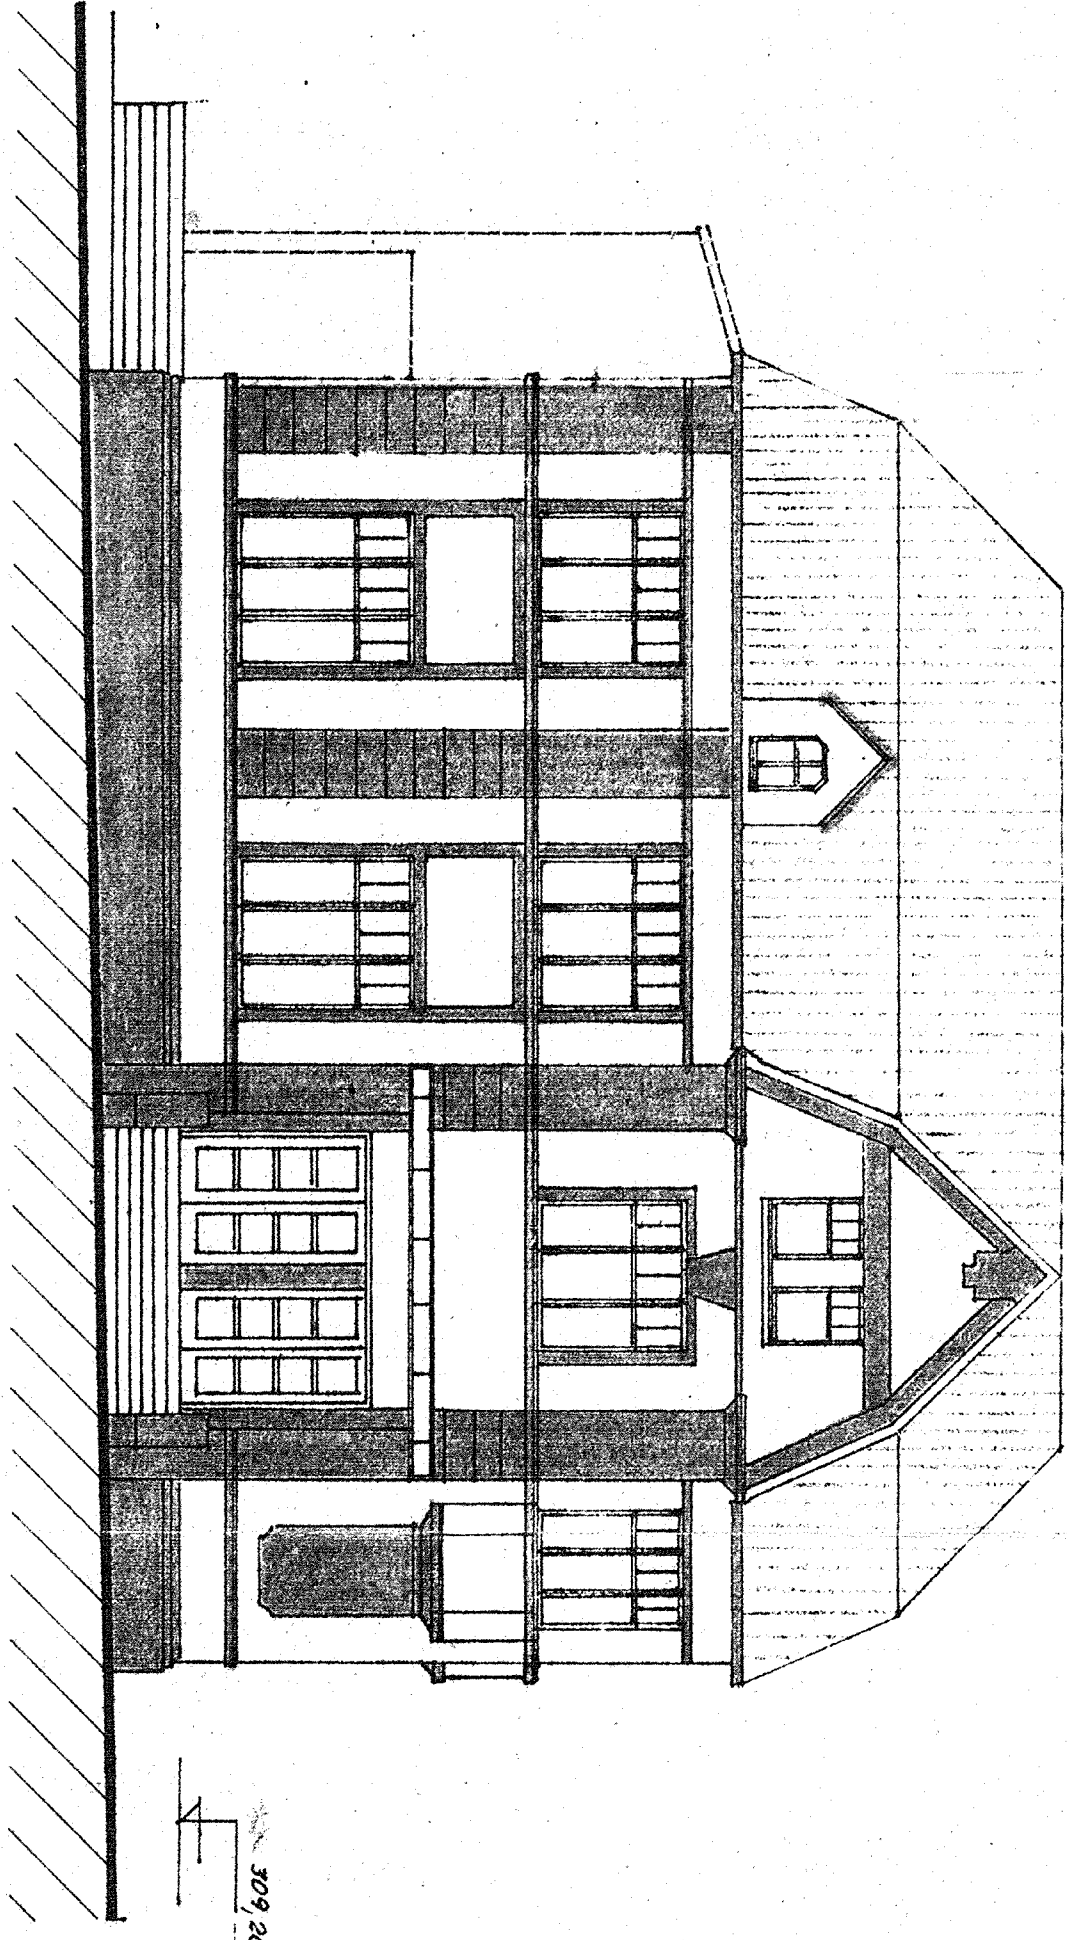

POHLED Z TOVÁRNÍ UL.

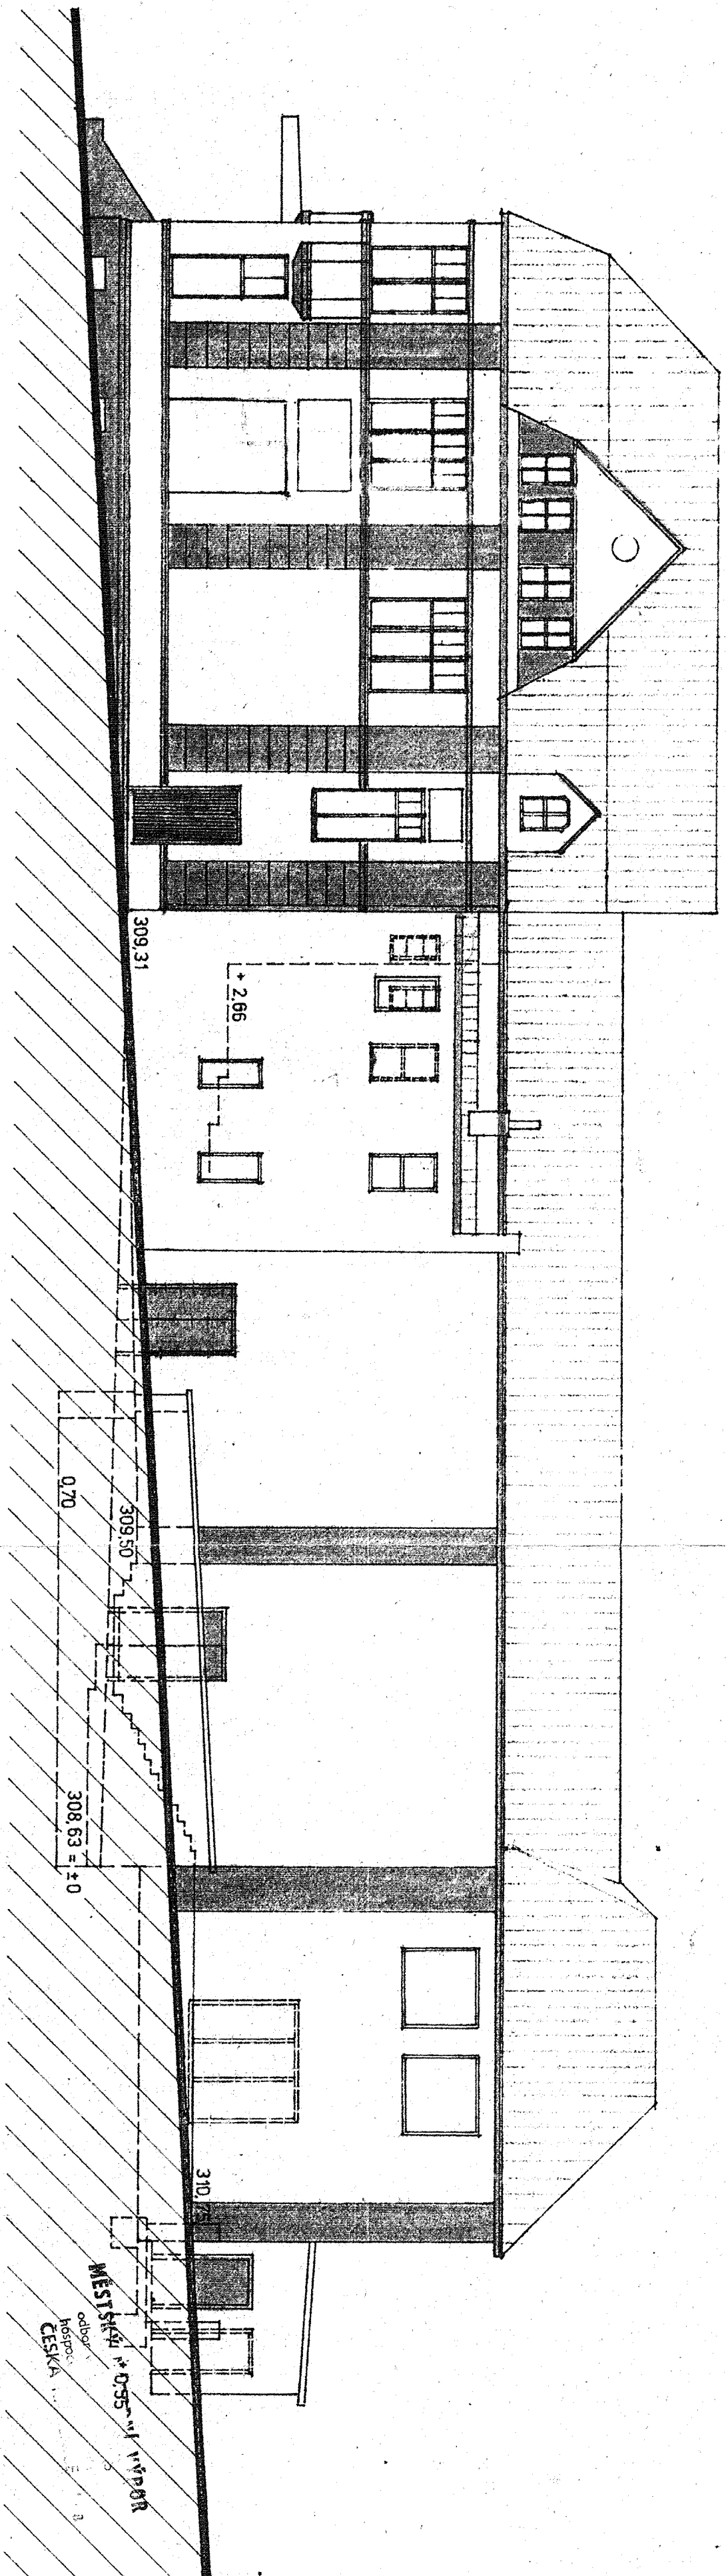

NÁTĚR FASÁD EBARBETEM
V KOMBINACI BILÁ - ZÁKLADNÍ PLOCHY
TMAVOHNĚDÁ - PILASTRY, VÝPLNĚ, SOKL
VNĚJŠÍ RÁMY OKEN A DVEŘE
KLEMPÍŘSKÉ VÝROBKY - NATĚRY BARVA TMAVOHNĚDÁ

ATELIER 10 AK ARCH. MACHAČ	VYPRACOVAL - S. KAMĚS	K P Ů
VED. PROJEKT ARCH. FLEISCHER	KRESLIL L. NOVÁKOVÁ	ÚSTÍ N. L.
PROJEKTANT S. KAMĚS	KONTROLOVAL	
KRAJ SEVEROČESKÝ	MNV	
INVESTOR MNV Č. KAMENICE	Č. KAMENICE	
KINO Č. KAMENICE		
FORMÁT A4		4
STUPĚN		KVĚTEN 1987
ČÍS. ZAK. 3639/56-004-01		PP
ČÍS. ARCH.		
POHLEDY	MĚRITKO 1:100	ČÍS. VYKRESU A 8