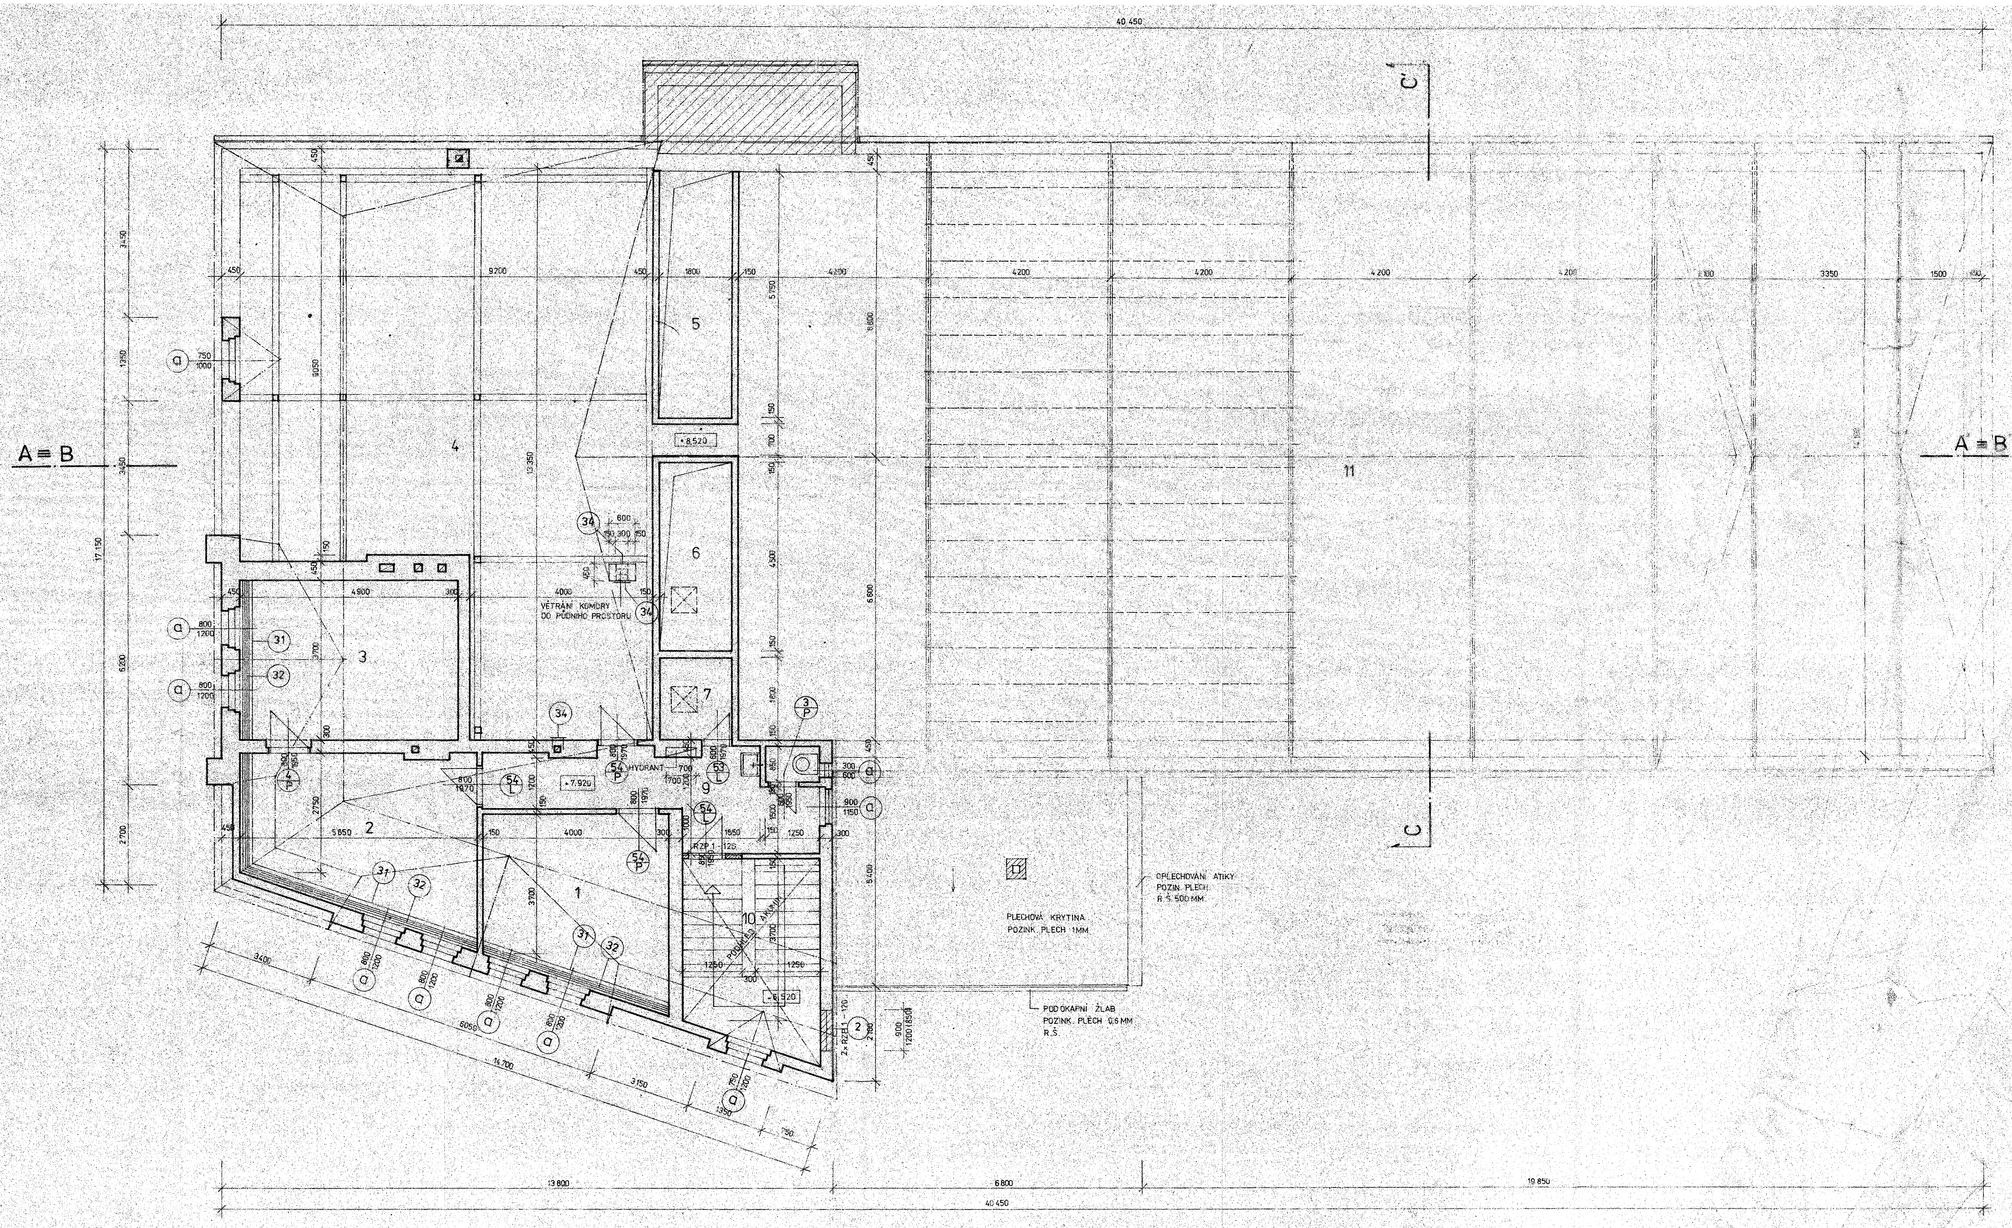

LEGENDA

Č. M.	NÁZEV MÍSTNOSTI	ČÍSLO PODL.	m²	PODLAHA	POZNÁMKA
1	PROVOZNÍ MÍSTNOST	P11	18,00	PVC	LIŠTY PVC
2	—	P11	20,40	—	—
3	—	P11	18,19	—	—
4	PŮDNÍ PROSTOR		101,20	STÁVAJÍCÍ	
5	SVĚTLÍK PROMÍTÁRNY		10,28		
6	—		8,70		
7	KOMORA	P11	3,24	PVC	LIŠTY PVC
8	WC		1,06	STÁVAJÍCÍ	
9	PŘEDSÍŇ		11,54	STÁVAJÍCÍ	
10	SCHODIŠTĚ		12,38	STÁVAJÍCÍ	POCHLED. AKUMIN. DESKY 600/300 HLADKÉ
11	PŮDNÍ PROSTOR		342,18	ŠKVARA STÁV.	

TABULKA PREFABRIKÁTŮ		
OZNAČENÍ	DRUH	KS
RZP 1 - 120	PŘEKLAD	3

STÁVAJÍCÍ KONSTRUKCE

NOVÉ — — —

VYBOURANÉ — — —

±0 ≡ 308,63

ATELIER 10 AK. ARCH. F. MACHAČ	VYPRAC. S. KAMEŠ	KPÚ ÚSTÍ N.L.
VED. PROJEKT. ARCH. K. FLEISCHER	KRESLIL S. NOVÁKOVÁ	400 52
PROJEKTANT S. KAMEŠ	KONTROLOVAL	FORMÁTU A4 11
KRAJ SEVEROČESKÝ	MNV Č. KAMENICE	DATUM KVĚTEN 1987
INVESTOR MNV Č. KAMENICE		STUPEŇ P.P.
KINO Č. KAMENICE		ČÍS. ZAK. 3633/E8-004-01
PODKROVÍ		MĚŘÍTKO 1:50 / ČÍS. VÝKRESU A6