


LEGENDA

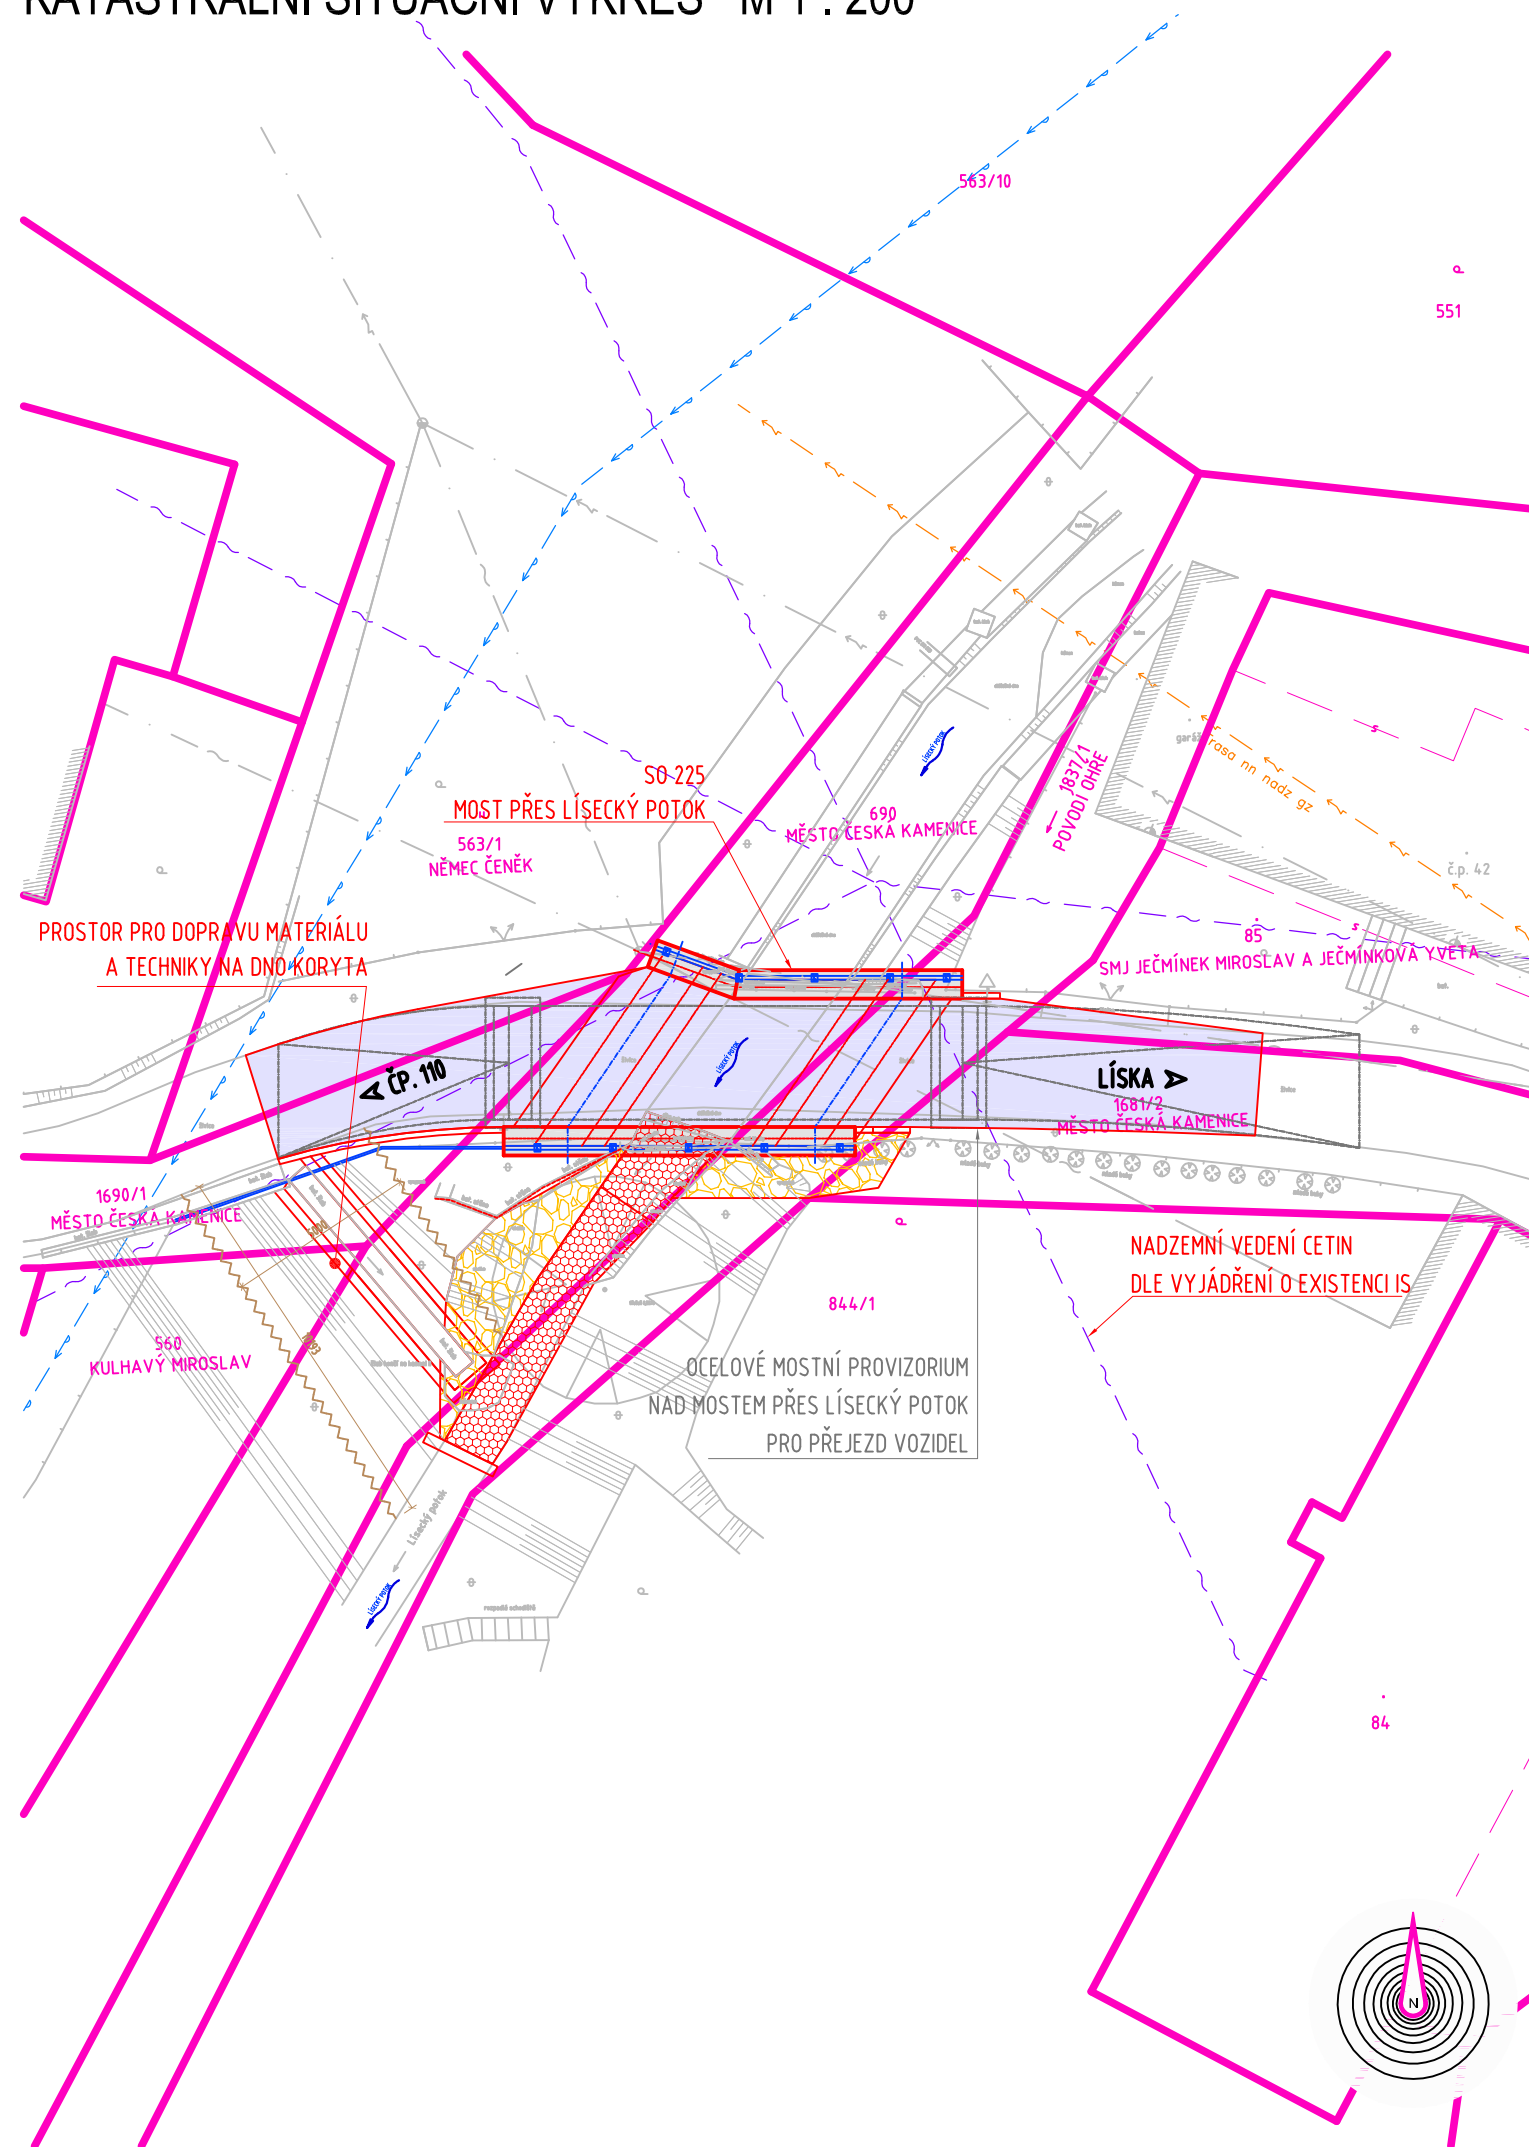

- | | | |
|---|---|----------------------|
|  |  | HRANICE STAVENIŠTĚ |
| | | KATASTRÁLNÍ HRANICE |
|  | | ASFALTOVÁ KOMUNIKACE |
|  | | ŽELEZOBETONOVÉ ŘÍMSY |

POZNÁMKA:

-ZÁKRES INŽENÝRSKÝCH SÍTÍ JE DLE VYJÁDRĚNÍ SPRÁVCŮ SÍTÍ POUZE ORIENTAČNÍ

-DODVATEL STAVBY JE POVINEN PŘED ZAČÁTKEM STAVEBNÍCH PRĆÍ DANÉ SÍŤE VÝŠKOVĚ I POLOHOVĚ VYTÝČIT

Název akce :

REKONSTRUKCE MOSTU EV.Č.M-25 ČESKÁ KAMENICE

Investor :

MĚSTO ČESKÁ KAMENICE

Městský úřad

náměstí Míru 219

407 21 Česká Kamenice




Název části / objektu :

SITUAČNÍ VÝKRESY

Ozn.části / objektu :

C
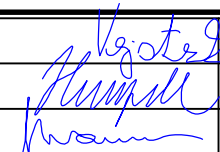
<div><div>VANER</div><div>s. r. o.</div></div> <div>PROJEKTOVÁ KANCELÁŘ</div>	Vypracoval	ING.ARCH.D.VEJSTRK		zak. číslo	18-09-047
	Zodp. projektant	ING.T.HUMPAL		datum	2/2019
	Techn. kontrola	ING.L.VANER		stupeň	DSP-PDPS
	Investor	MĚSTO ČESKÁ KAMENICE		měřítko	1:200
	Adresa : V Horkách 101/1 460 07 Liberec 9 tel.: 485 152 532			Příloha : KATASTRÁLNÍ SITUAČNÍ VÝKRES	