


VED.PROJEKTU	PROJEKTANT	KONTROLOVAL	Projekt PROJEKTY STAVEB tel.: 412 532 582 HORSKÁ 625/15, 40501, DEČÍN 2	
	Ing.M.Bezděková	Václav Koptus		
INVESTOR	Město Česká Kamenice, Nám.Míru 219		FORMÁT	1 A4
MÍSTO STAVBY	st.p.č.693, p.p.č.1287 a 302 k.ú. Česká Kamenice		DATUM	1/2019
Oprava zpevněné plochy, kanalizační přípojky a dešťové kanalizace u MŠ Palackého 141, Česká Kamenice			ÚČEL	PD
			MĚŘÍTKO	1 : 8000
			Č. ZAKÁZKY	990/19
			Č. ARCHIVNÍ	990/19
SITUACE ŠIRŠÍCH VZTAHŮ			ČÍSLO KOPIE	ČÍSLO VÝKRESU
			C.1	

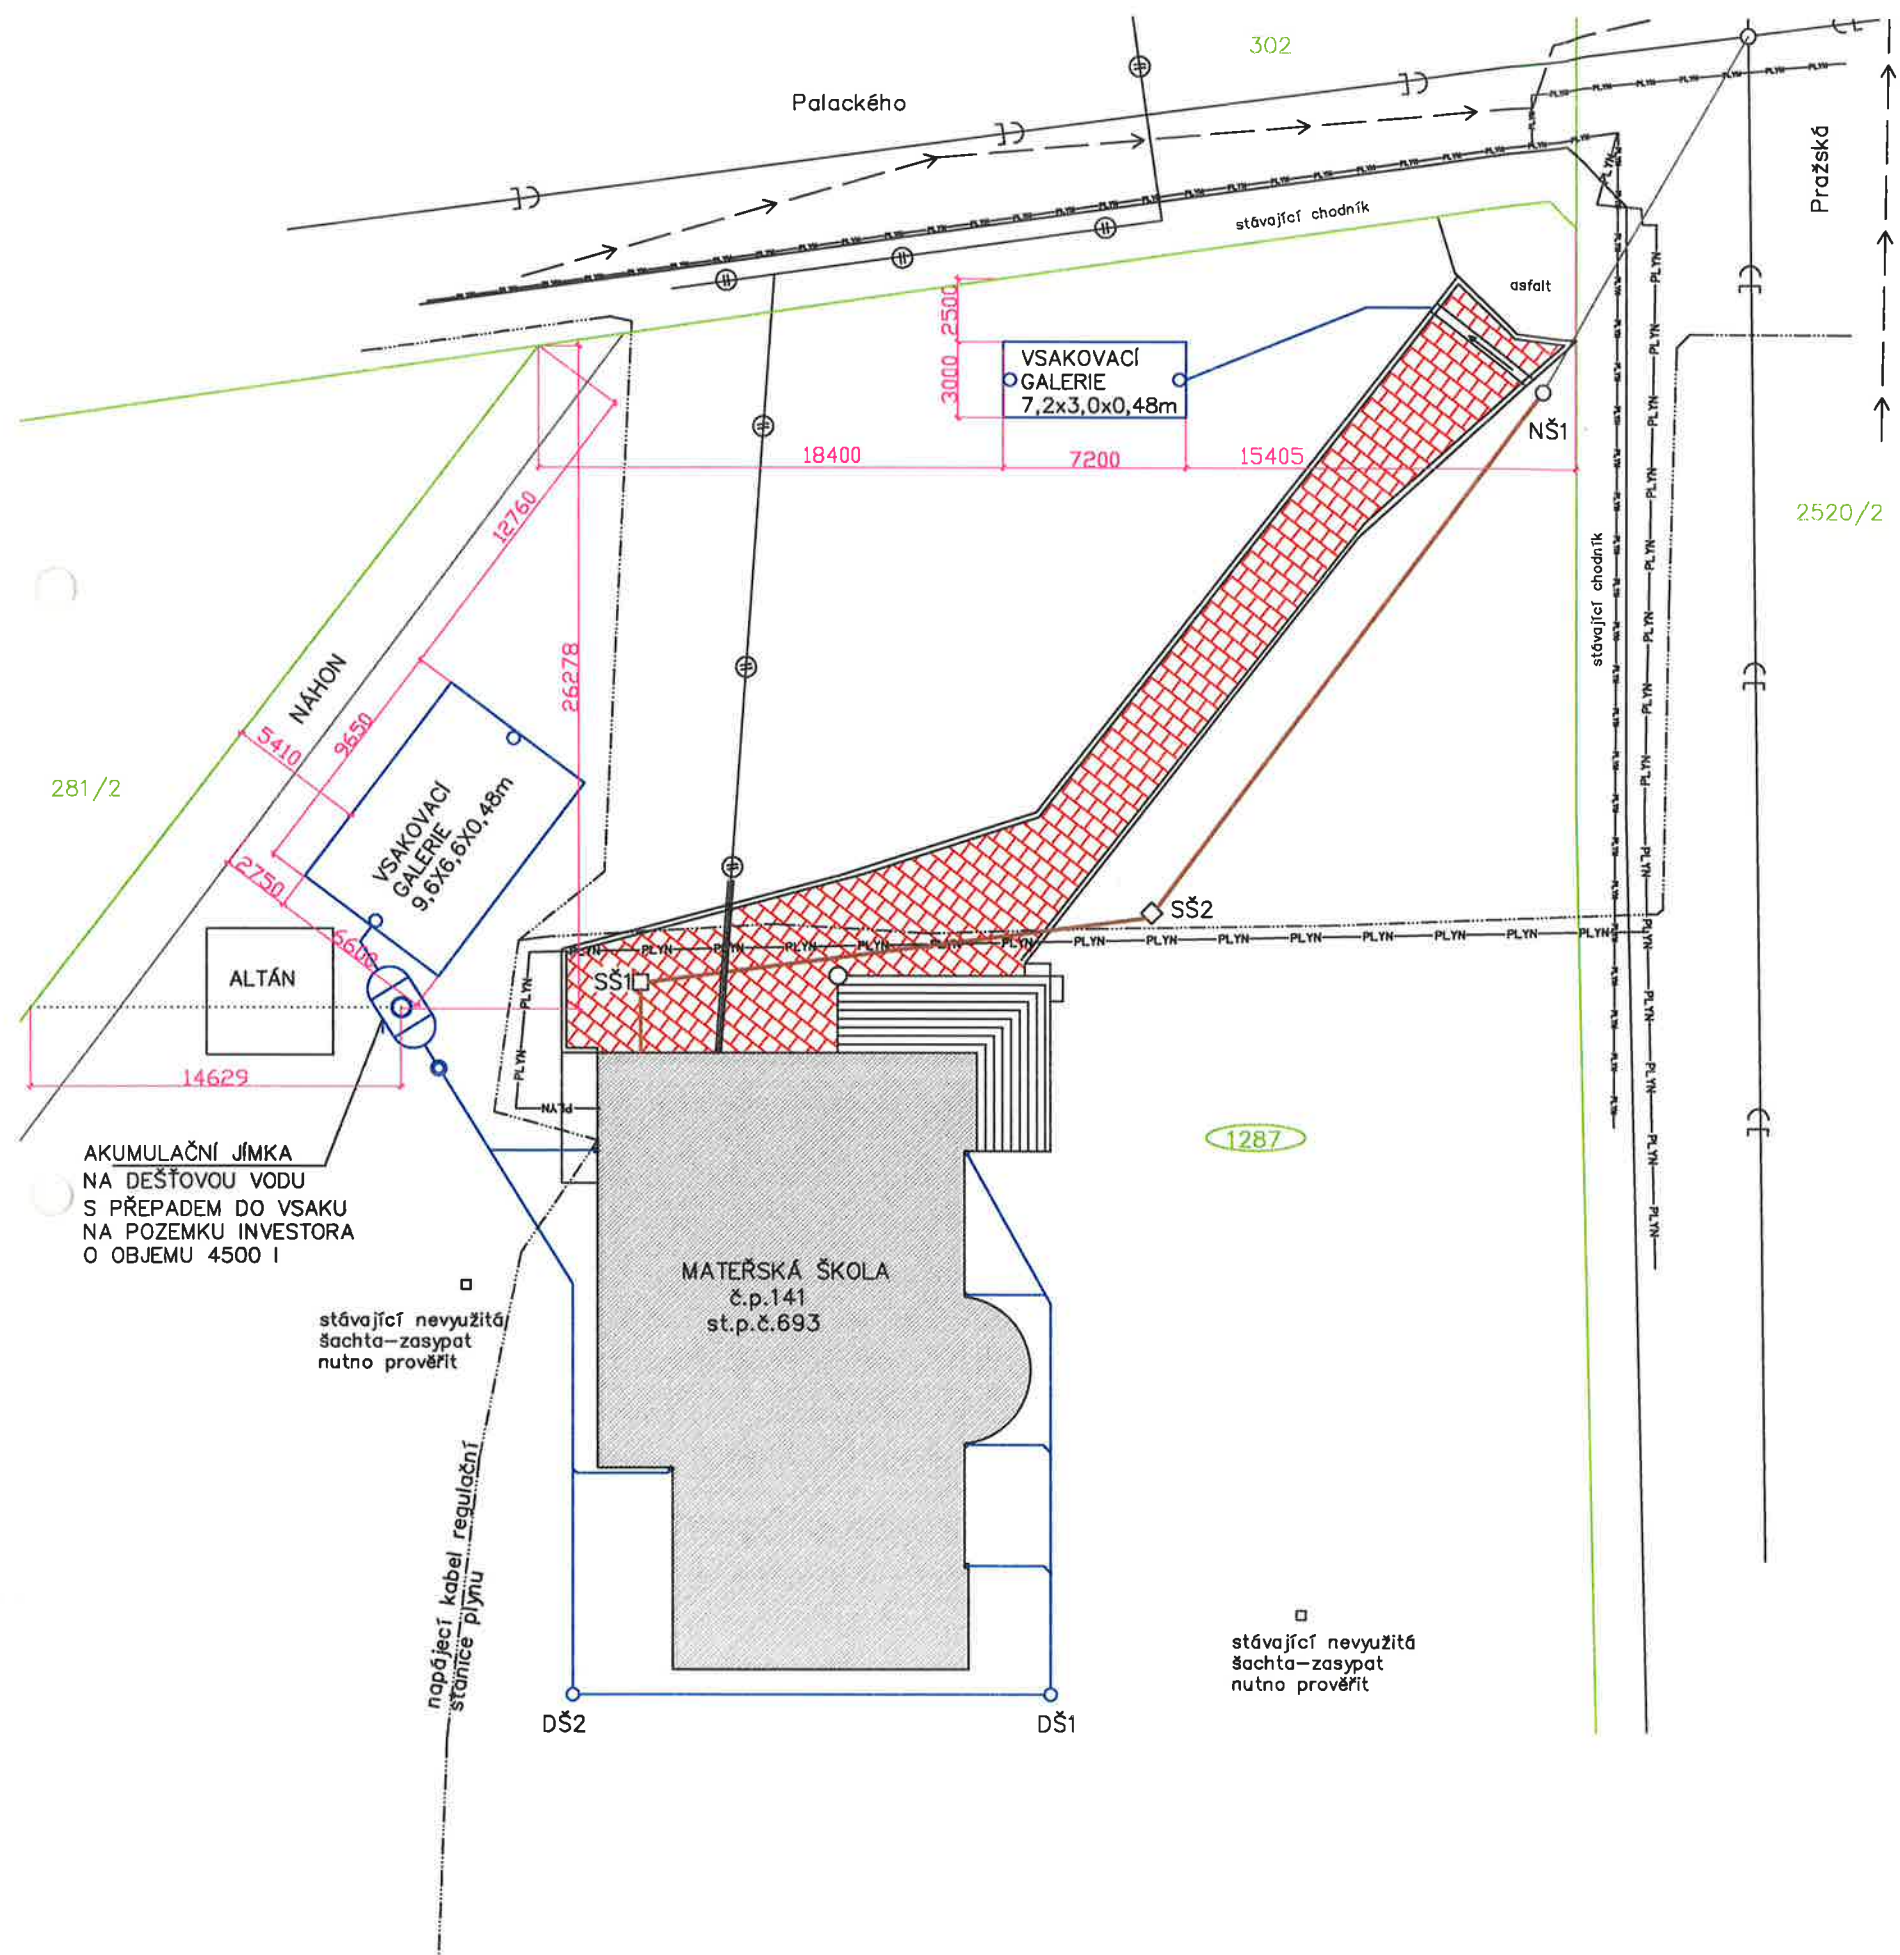

LEGENDA OBJEKTŮ

- STÁVAJÍCÍ OBJEKT MŠ - 350 m²
- STÁVAJÍCÍ ZPEVNĚNÉ PLOCHY - OPRAVA - 210 m² (nově žulové nebo čedičové dlažební kostky)
- HRANICE POZEMKU

LEGENDA DOTČENÝCH PŘÍPOJEK

- OPRAVA STÁVAJÍCÍ KANALIZAČNÍ PŘÍPOJKY PVC SN8 DN200 - 48m
- NOVÁ DEŠŤOVÁ KANALIZACE - 85m


LEGENDA STÁVAJÍCÍCH INŽENÝRSKÝCH SÍTÍ

- PODZEMNÍ VEDENÍ NN DO 1kV
- PLYNOVOD STL
- PLYNOVOD NTL
- ZAMĚŘENÝ PRŮBĚH OPTICKÉHO KABELU KABELU
- STÁVAJÍCÍ CHRÁNIČKA OPTICKÉ KABELU
- VODOVOD
- JEDNODÍLNÁ KANALIZACE

Zákresy stávajících inženýrských sítí jsou pouze informativní. Před zahájením výkopových prací zabezpečí zhotovitel prostorové vytyčení všech podzemních zařízení v prostoru staveniště. U křížení a souběhů s těmito zařízeními musí být dodržena ČSN 73 6005 Prostorové uspořádání sítí.

- souběh kanalizace a plyn.zařízení bude min.1m, křížení 0,5 m od plyn. zařízení
- obrysy kanalizačních šachet budou umístěny min.500 mm od obrysu plynárenského zařízení
- při křížení plynovodů a materiálu PE bude provedena kontrola finčnosti signalizačního vodiče
- u křížení plynovodů z materiálu ocel bude na náklady GasNet provedena diagnostika stavu potrubí
- dojde-li ke křížení stokového potrubí s plynovodem v menší vzdálenosti než 500 mm, minimálně však 150 mm, opatří se ocelový plynovod trvalejší izolací a plynovod z PE se opatří chráničkou přesahující stokové potrubí 1 metr na každou stranu
- pokud realizace stavby vyvolá výškovou nebo směrovou úpravu trasy plynárenského zařízení bude toto posuzováno jako přeložka. Náklady budou hrazeny investorem stavby.
- v ochranném pásmu NTL plyn. zařízení (1m na každou stranu) nebude prováděna skládka materiálu a výšková úprava terénu.

Na pozemku se nachází nezakreslené sítě v majetku investora.

VED.PROJEKTU	PROJEKTANT	KONTROLOVAL	<div style="text-align: center;">  </div>	
	Ing.M.Bezdětková	Václav Koutný		
INVESTOR	Město Česká Kamenice, Nám.Míru 219	FORMÁT	2 A4	
MÍSTO STAVBY	st.p.č.693 a p.p.č.1287 k.ú. Česká Kamenice	DATUM	1/2019	
Oprava zpevněné plochy, kanalizační přípojky a dešťové kanalizace u MŠ Palackého 141, Česká Kamenice			ÚČEL	PD
			MĚŘÍTKO	1 : 300
			Č. ZAKÁZKY	990/19
			Č. ARCHIVNÍ	990/19
KOORDINAČNÍ SITUAČNÍ VÝKRES			ČÍSLO KOPIE	ČÍSLO VÝKRESU
				C.3