

KATASTRY  
PARCELNÍ ČÍSLA  
DRUH POVRCHU  
VZDÁLENOSTI ŠACHET  
OZNAČENÍ ŠACHET

ČESKÁ KAMENICE				
1287				
Zatrávněná plocha				
0.00	2.44	1.56	21.00	
VSakovací zařízení			DŠ2 PRŮMĚR 600mm	DŠ1 PRŮMĚR 600mm
Jámka dešťové vody				SV1 střešní svod
Filtrační šachta				

SMĚROVÉ POMĚRY



MĚŘÍTKA 1:200/100

HLOUBKA VÝKOPU

KÓTA VÝKOPU

HLOUBKA DNA POTRUBÍ

KÓTA DNA POTRUBÍ

KÓTA PŮVODNÍHO TERÉNU


SROVNÁVACÍ ROVINA

STANIČENÍ [km/m]

PROFIL[mm]–MATERIÁL–DÉLKA[m]

SKLON[promile]–DÉLKA[m]

ULOŽENÍ

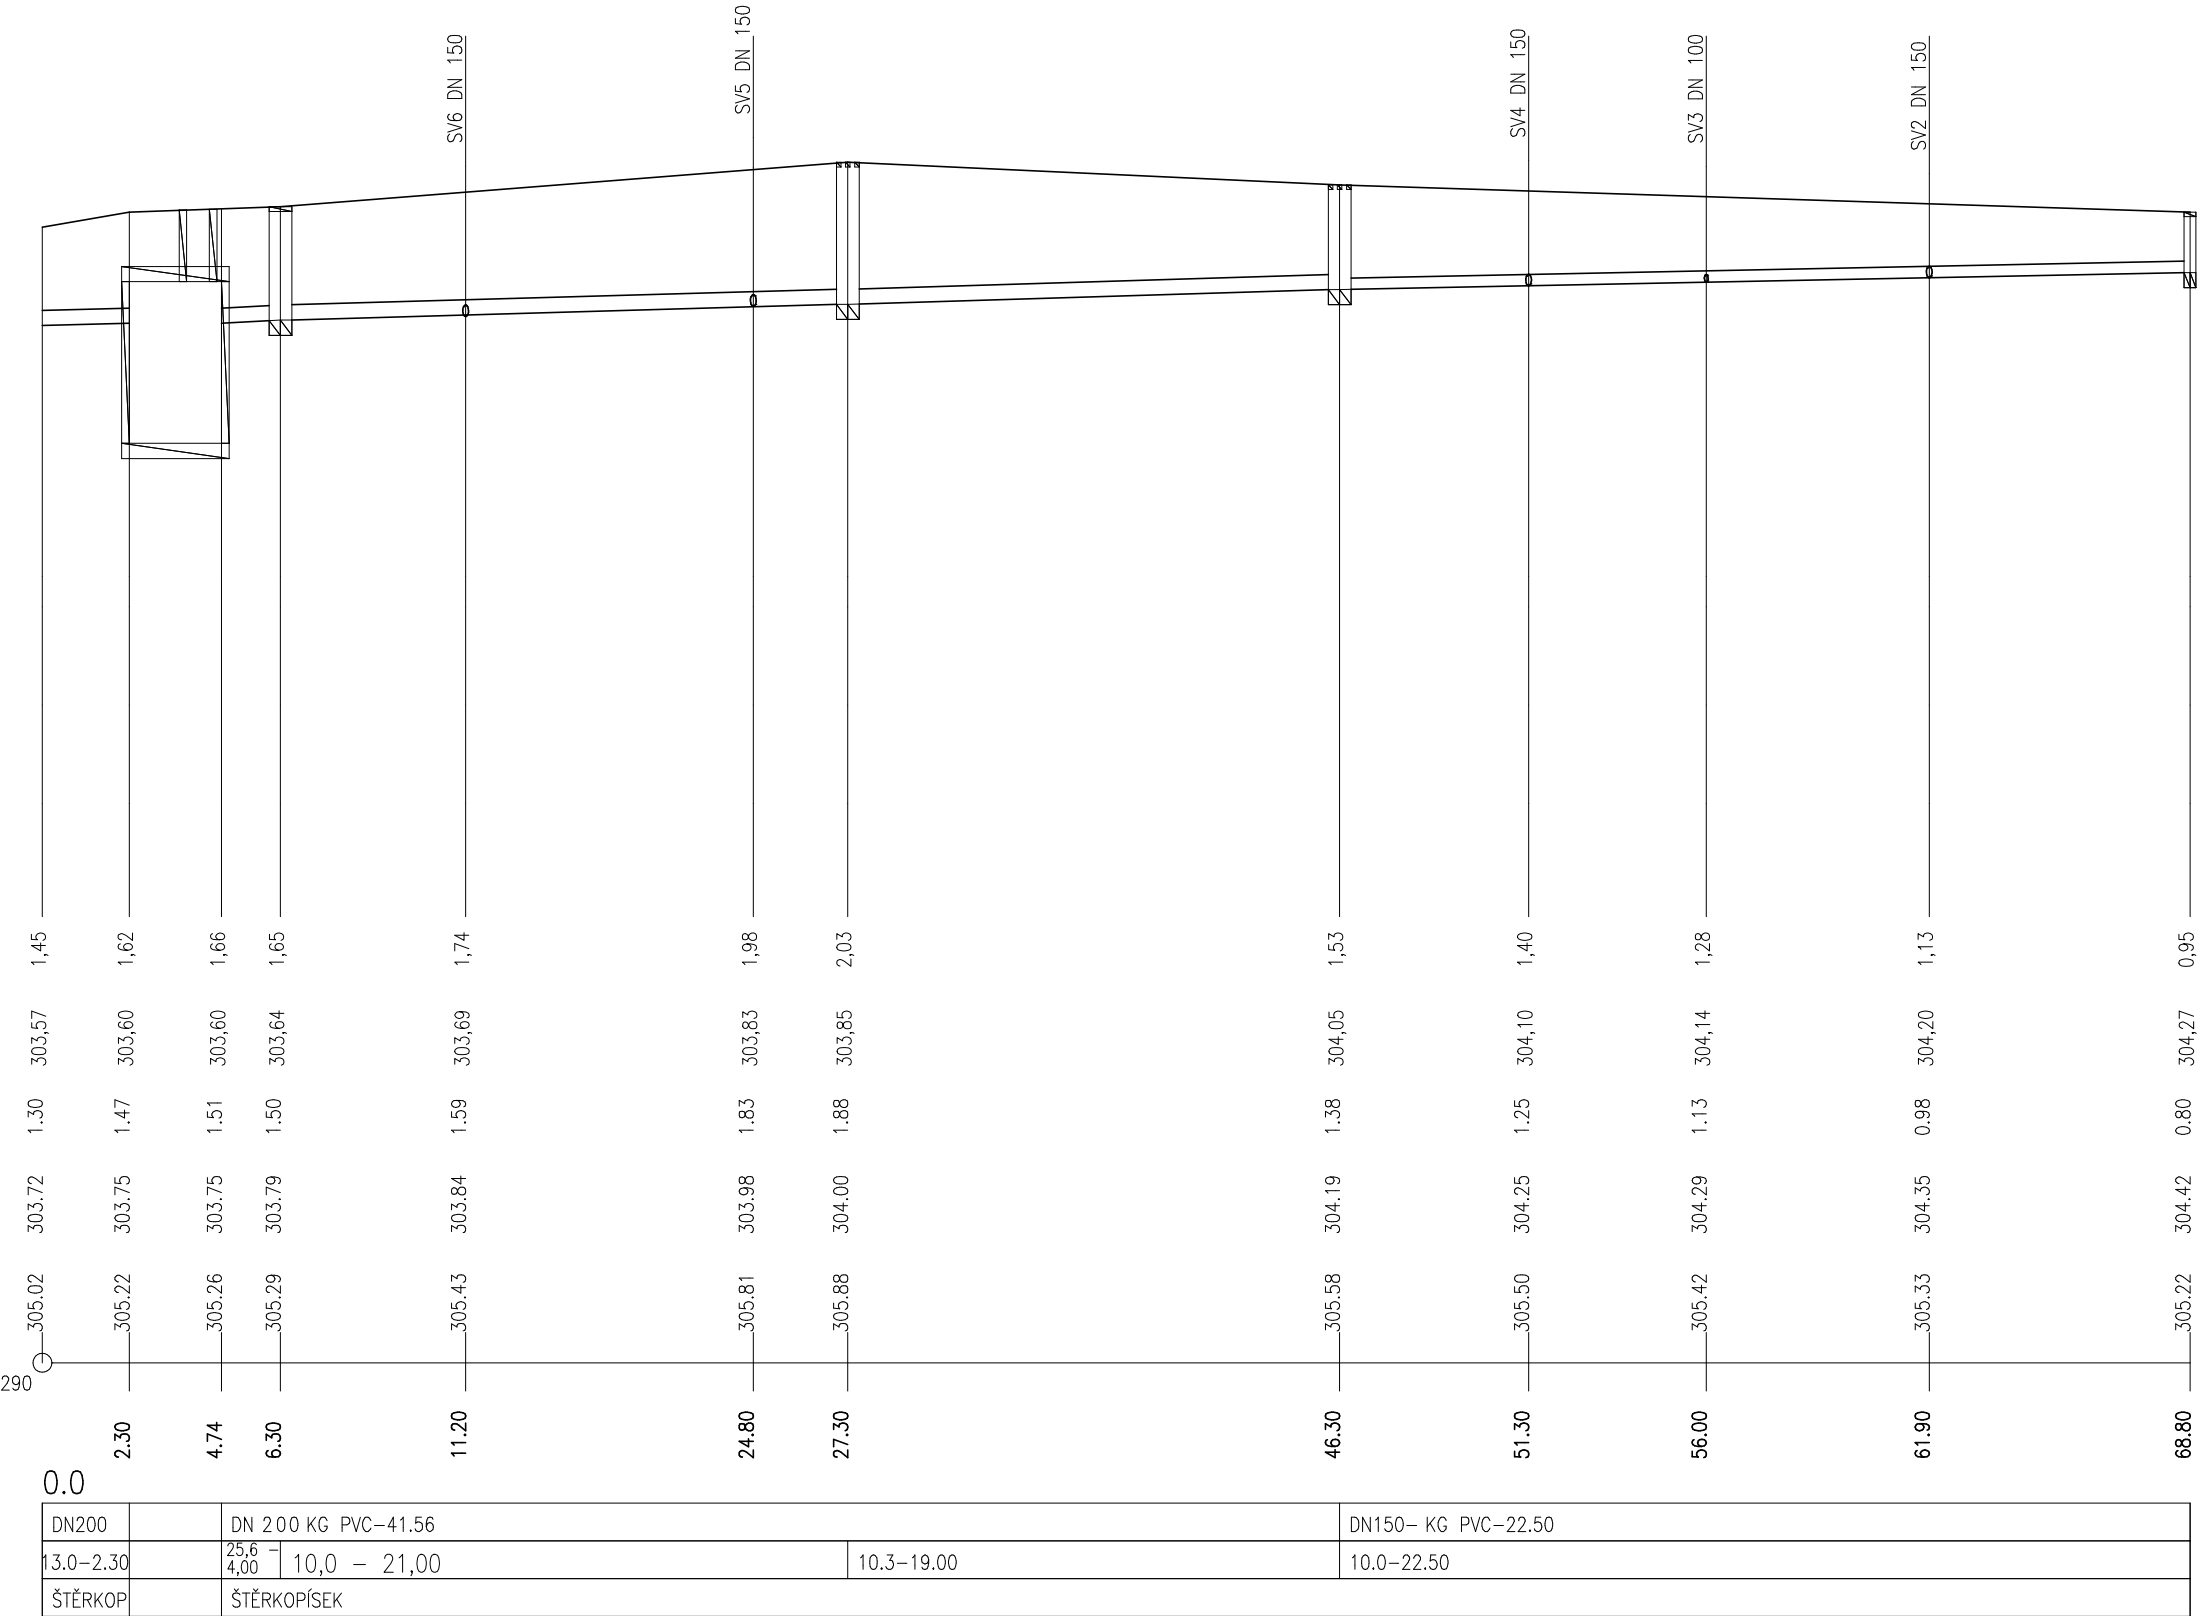

VED.PROJEKTU		PROJEKTANT	KONTROLOVAL				
Ing.M.Bezdělková		David Šašek					
INVESTOR		Město Česká Kamenice, Nám.Míru 219					
MÍSTO STAVBY		st.p.č.693, p.p.č.1287 a 302 k.č. Česká Kamenice					
Oprava zpevněné plochy, kanalizační přípojky a dešťové kanalizace u MŠ Palackého 141, Česká Kamenice							
					FORMÁT		1 A4
					DATUM		1/2019
					ÚČEL		PD
MĚŠTKO					1 : 100/200		
Č. ZAKÁZKY					990/19		
Č. ARCHIVNÍ					990/19		
ČÍSLO KOPIE					ČÍSLO VÝKRESU		
PODÉLNÝ PROFIL DEŠŤOVÉ KANALIZACE – ČÁST 1.					5		