



ULOŽENÍ OBRUBNÍKU

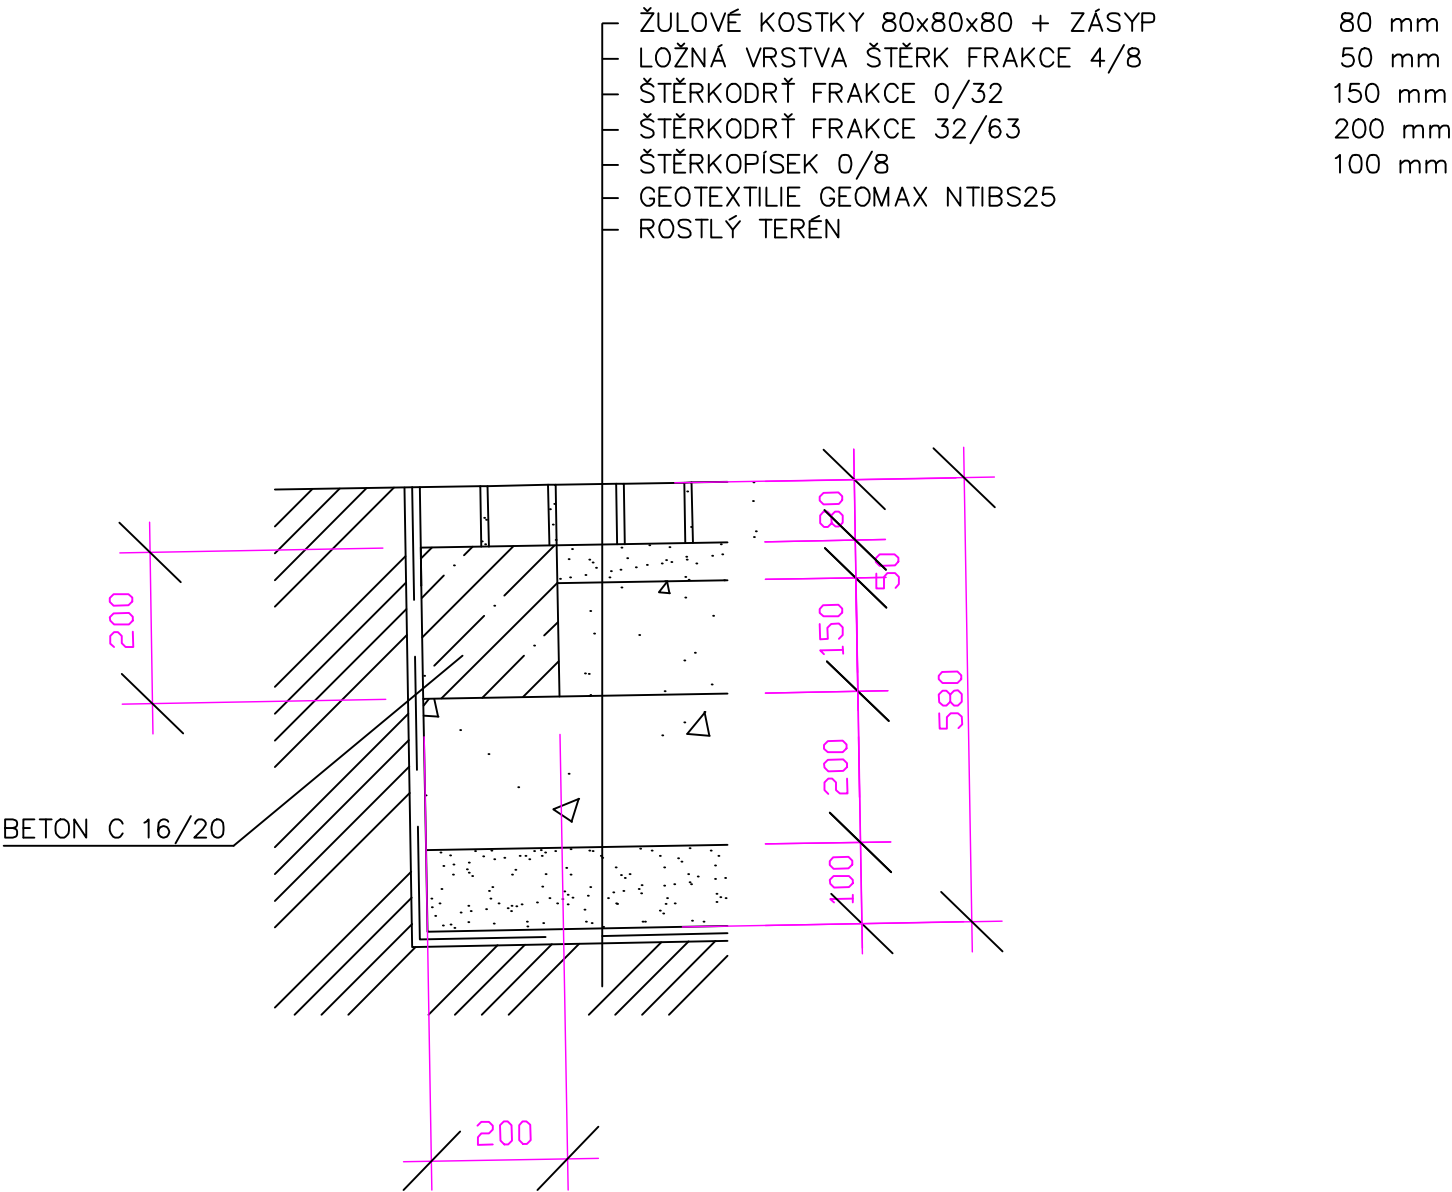

ZÁCHYTNÝ ŽLAB

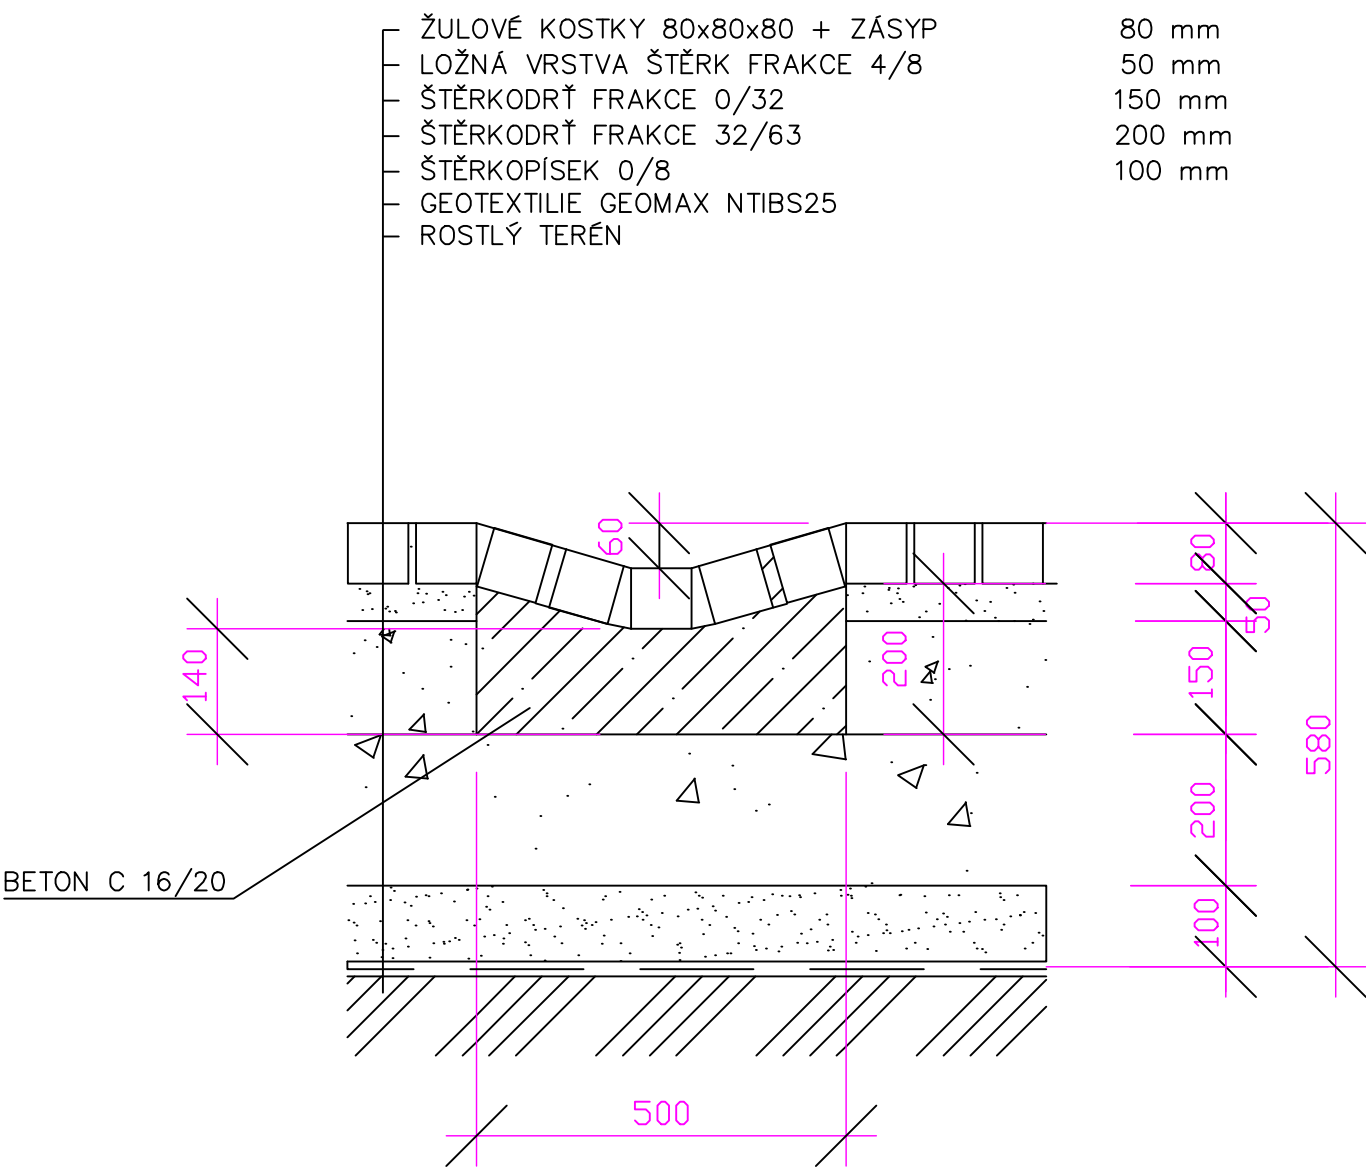

VED.PROJEKTU	PROJEKTANT		KONTRLOVAL	<div>Projekt</div> <div>PROJEKTY STAVEB</div> <div>tel.: 412 532 582</div> <div>HORSKÁ 625/15, 40501, DĚČÍN 2</div>	
	Ing.M.Bezděková				
INVESTOR	Město Česká Kamenice, Nám.Míru 219			FORMÁT	2 A4
MÍSTO STAVBY	st.p.č.693 a p.p.č.1287 k.ú. Česká Kamenice			DATUM	1/2019
<div>Oprava zpevněné plochy, kanalizační přípojky a dešťové kanalizace u MŠ Palackého 141, Česká Kamenice</div>				ÚČEL	PD
				MĚŘITKO	1 : 10
				Č. ZAKÁZKY	990/19
				Č. ARCHIVNÍ	990/19
<div>DETAILY</div>				ČÍSLO KOPIE	ČÍSLO VÝKRESU
					5