ŠATNY
PŮDORYS STŘECHY

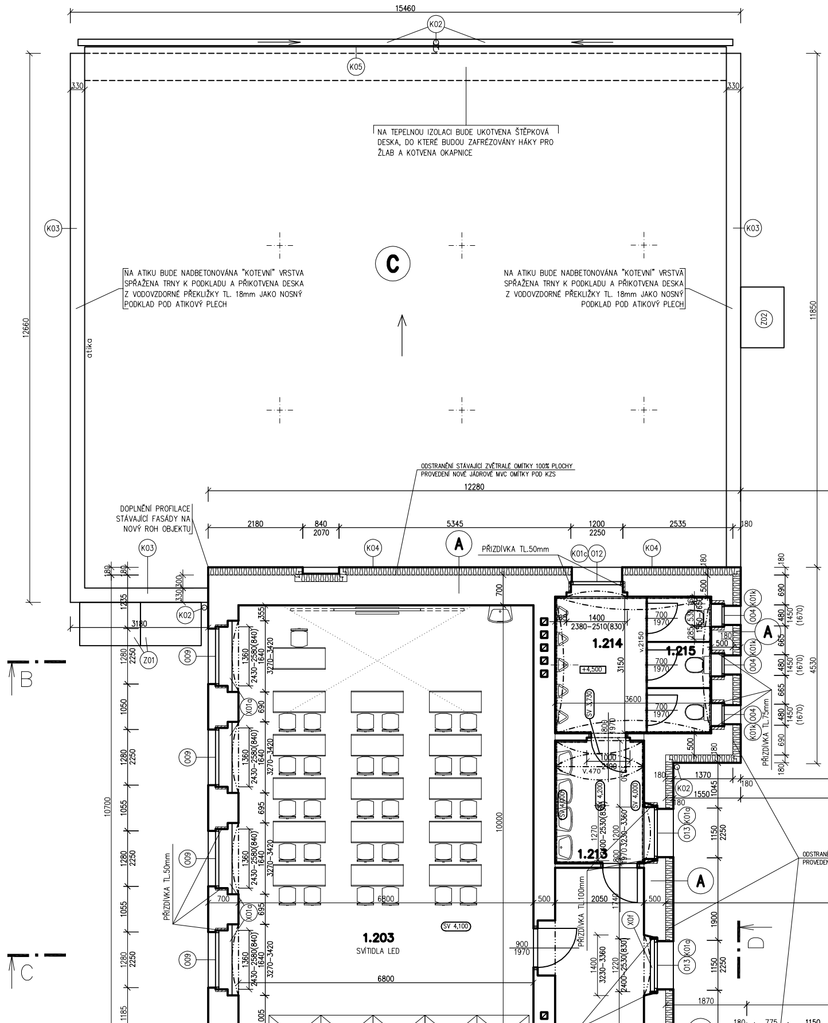

STARÁ BUDOVA
PŮDORYS 2.N.P

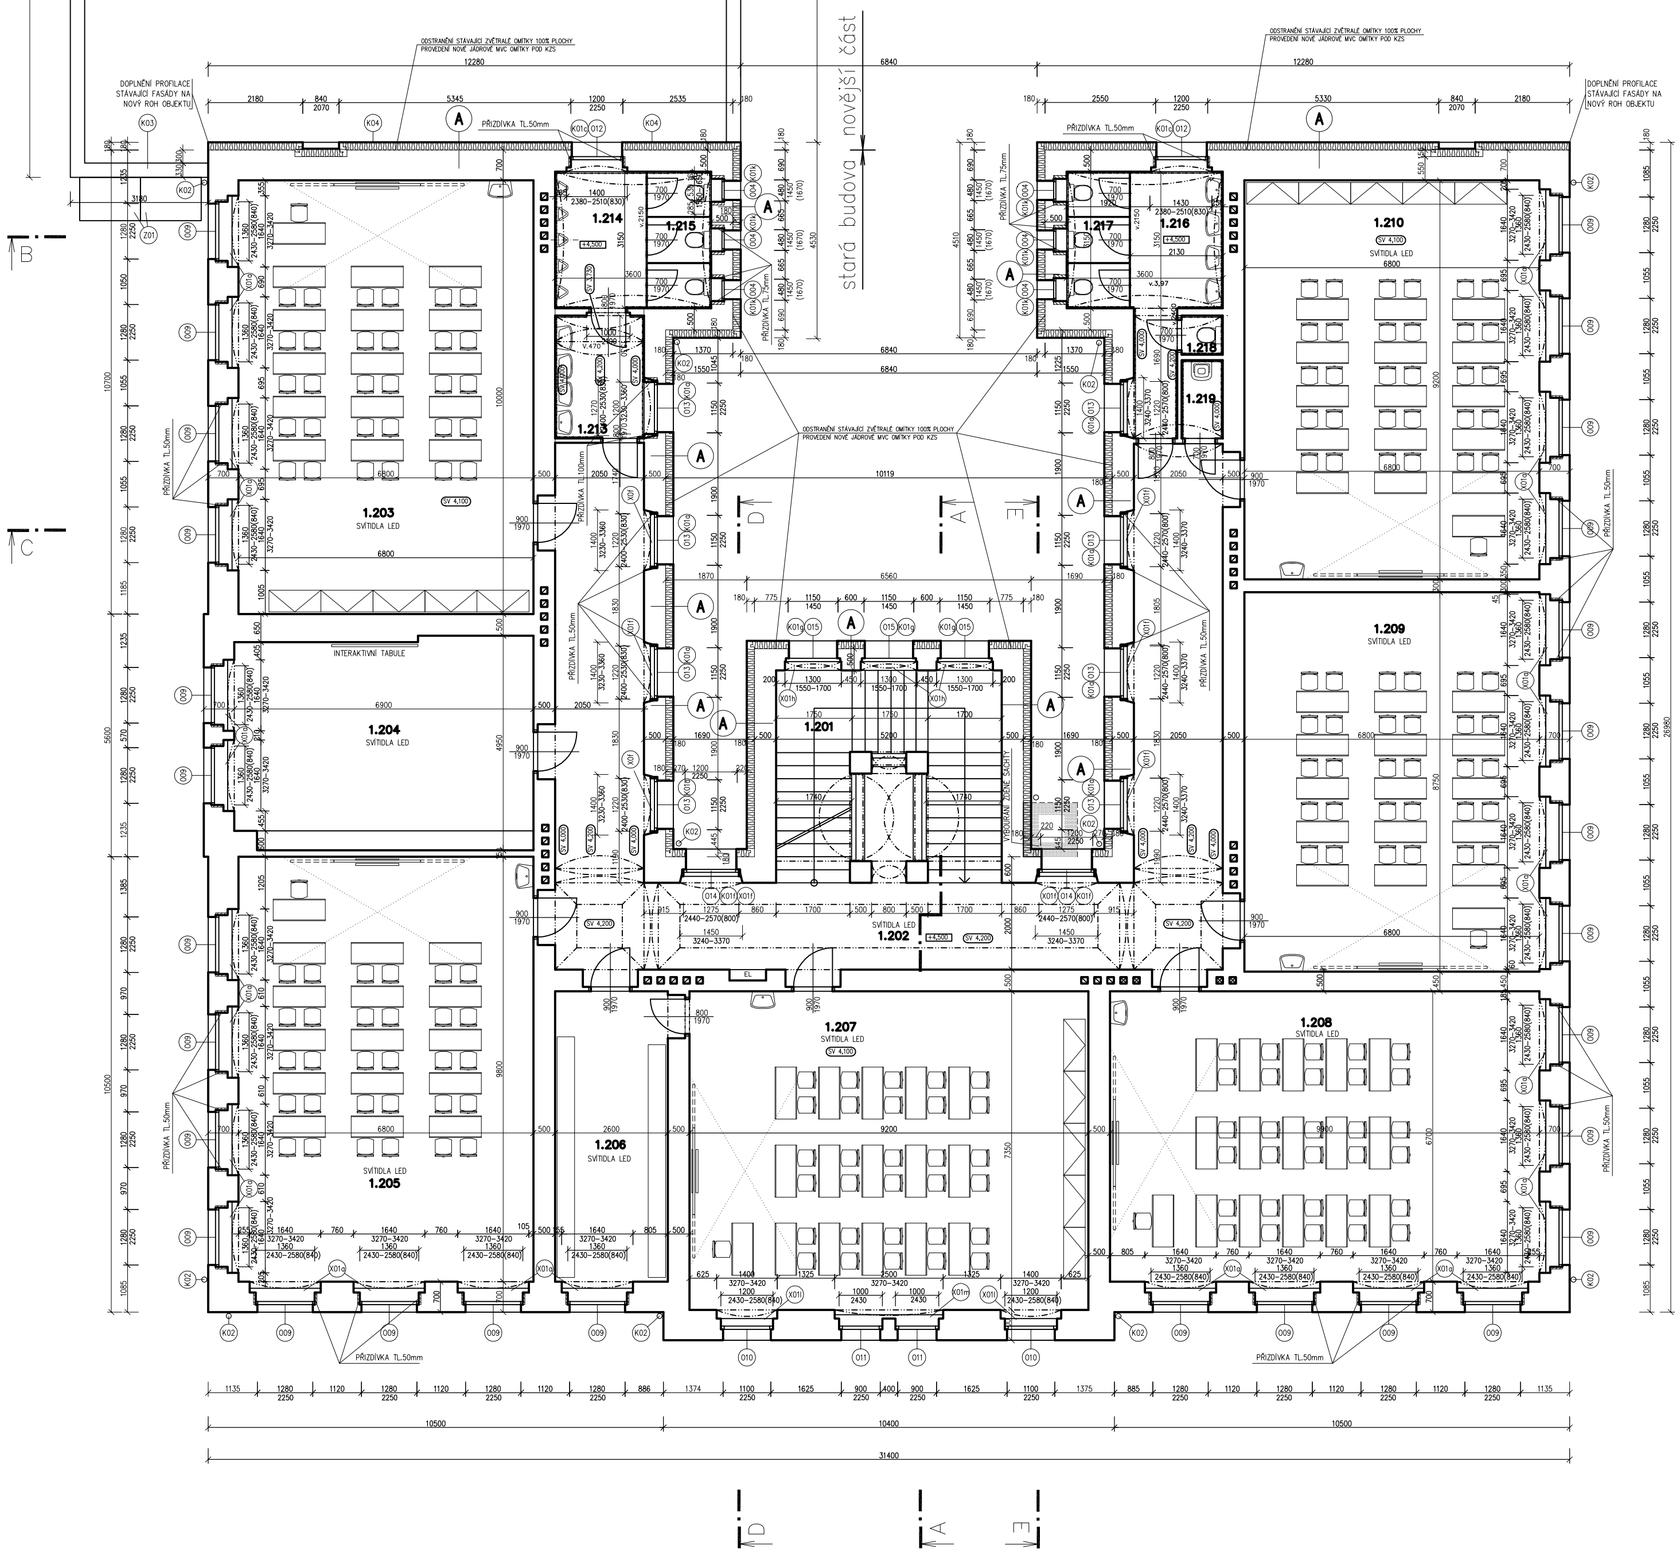

SO–01 STARÁ BUDOVA
LEGENDA MÍSTNOSTÍ 2.NP

Číslo	Název místnosti	Plocha	Skl.	Podlaha	Stěny	Úprava stěn
1.201	SCHODIŠŤOVÝ PROSTOR	25,74		keramická dlažba	omyvatelný nátěr 1,50m omítka vápenná štuková	keramický sokl v.0,15m
1.202	CHODBA	72,36		keramická dlažba	omyvatelný nátěr 1,50m omítka vápenná hladká	keramický sokl v.0,15m
1.203	KMENOVÁ UČEBNA 1.C	68,98		dřevěné vlysky	olejový nátěr v.1,30 omítka vápenná štuková	PVC lišta
1.204	MULTIMEDIÁLNÍ UČEBNA	33,78		PVC dřevěné vlysky	olejový nátěr v.1,30 omítka vápenná štuková	PVC lišta
1.205	KMENOVÁ UČEBNA 0.A	68,37		dřevěné vlysky	olejový nátěr v.1,30 omítka vápenná štuková	PVC lišta
1.206	ŽÁKOVSKÁ KNIHOVNA	18,10		PVC dřevěné vlysky	olejový nátěr v.1,30 omítka vápenná štuková	PVC lišta
1.207	KMENOVÁ UČEBNA 2.A	68,66		dřevěné vlysky	olejový nátěr v.1,30 omítka vápenná štuková	PVC lišta
1.208	KMENOVÁ UČEBNA 1.B.	68,05		dřevěné vlysky	olejový nátěr v.1,30 omítka vápenná štuková	PVC lišta
1.209	KMENOVÁ UČEBNA 1.A.	60,50		dřevěné vlysky	olejový nátěr v.1,30 omítka vápenná štuková	PVC lišta
1.210	KMENOVÁ UČEBNA 1.B.	63,55		dřevěné vlysky	olejový nátěr v.1,30 omítka vápenná hladká	PVC lišta
1.211	——					
1.212	——					
1.213	PŘEDSÍŇ WC CHLAPCI	5,80		keramická dlažba	keramický obklad v.1,80 omítka vápenná štuková	
1.214	PISOÁRY CHLAPCI	6,60		keramická dlažba	keramický obklad v.1,80 omítka vápenná štuková	
1.215	WC CHLAPCI	4,73		keramická dlažba	keramický obklad v.1,80 omítka vápenná štuková	
1.216	PŘEDSÍŇ WC DÍVKY	9,70		keramická dlažba	keramický obklad v.1,80 omítka vápenná štuková	
1.217	WC DÍVKY 3x	4,60		keramická dlažba	keramický obklad v.1,80 omítka vápenná štuková	
1.218	WC DÍVKY	0,85		keramická dlažba	keramický obklad v.1,80 omítka vápenná štuková	
1.219	ÚKLIDOVÁ KOMORA	1,70		keramická dlažba	keramický obklad v.1,80 omítka vápenná hladká	

Poznámka :
SOKL VE STYKU S TERÉNEM BUDE PROVEDEN Z EXTRUDOVANÉHO POLYSTYRENU DO VÝŠKY 0,6m DLE SKLADBY – E

LEGENDA:
- STÁVAJÍCÍ KONSTRUKCE
- NOVÉ PŘIZDÍVKY Z POROBETONOVÝCH TVÁRNIC
- BOURANÉ KONSTRUKCE

LEGENDA SKLADEB

A – ZATEPLENÍ NEČLENITÉ FASÁDY

ZDIVO Z CIHEL PLNÝCH PÁLENÝCH OČIŠTĚNÉ BEZ VNĚJŠÍCH OMÍTEK 450, 500, 700mm	
NOVÁ JÁDROVÁ OMÍTKA S CEMENTOVÝM POSTŘIKEM	25mm
LEPÍCÍ TMEL	2mm
TEPELNÁ IZOLACE Z MINERÁLNÍ VLNY λ_d=0,036 W/(m*K)	180mm
STĚRKOVACÍ TMEL S VÝZTUŽNOU TKANINOU	4mm
ŠTUKOVÁ VÁPENOCEMENTOVÁ JEMNOZRNNÁ OMÍTKA	2mm
FASÁDNÍ NÁTĚR PAROPROPUSTNÝ, VODOODPUDIVÝ, ODOLNÝ KLIMATICKÝM VLIVŮM	

B – ZATEPLENÍ PŮDNÍHO PROSTORU

STÁVAJÍCÍ STROPNÍ KONSTRUKCE PŮDY	
PAROBRZDA NA BÁZI POLYAMIDU	
TEPELNÁ IZOLACE VOLNĚ LOŽENÁ Z VATY λ_d=0,035 W/(m*K)	300mm
NOSNÁ KONSTRUKCE TVOŘENA NOSNÝMI KŘÍŽI A TRÁMY Z EPS TVOŘÍCÍ RASTR v.300mm	
MONTÁŽNÍ PRKNO LEPENÉ K EPS KŘÍŽŮM LEPÍCÍ PUR PĚNOU	15mm
ŠTĚPKOVÁ DESKA P+D 22mm	22mm

C – NOVÉ ZATEPLENÍ STŘEŠNÍHO PLÁŠTĚ NAD PŘÍSTAVBOU

STÁVAJÍCÍ STROPNÍ KONSTRUKCE STROPU ZE SKOŘEPINOVÝCH PANELŮ VE SPÁDU – STÁVAJÍCÍ	
NÁTĚR ASFALTOVOU PENETRACÍ	
HYDROIZOLACE Z MODIFIKOVANÉHO ASFALTOVÉHO PÁSU TYPU SBS S HLINÍKOVOU VLOŽKOU	4mm
DRENÁŽNÍ VRSTVA Z ROHOŽÍ S PROSTOROVĚ ORIENTOVANÝMI VLÁKNY	6
TEPELNÁ IZOLACE Z VATY λ_d=0,035 W/(m*K)	300mm
HYDROIZOLACE Z ASFALTOVÝCH PÁSŮ TYPU SBS S VLOŽKOU ZE SKELNÉ TKANINY, MECHANICKY KOTVENO	4mm
HYDROIZOLACE Z ASFALTOVÝCH PÁSŮ TYPU SBS S KOMBINOVANOU VLOŽKOU S BŘIDLIČNÝM POSYPEM	4,5mm

E – ZATEPLENÍ SOKLU NEČLENITÉ FASÁDY

ZDIVO Z CIHEL PLNÝCH PÁLENÝCH OČIŠTĚNÉ BEZ VNĚJŠÍCH OMÍTEK 450, 500, 700mm	
NOVÁ JÁDROVÁ OMÍTKA S CEMENTOVÝM POSTŘIKEM	25mm
LEPÍCÍ TMEL	2mm
EXRUDOVANÝ POLYSTYREN λ_d=0,038 W/(m*K)	180mm
STĚRKOVACÍ TMEL S VÝZTUŽNOU TKANINOU	4mm
ŠTUKOVÁ VÁPENOCEMENTOVÁ JEMNOZRNNÁ OMÍTKA	2mm
FASÁDNÍ NÁTĚR PAROPROPUSTNÝ, VODOODPUDIVÝ, ODOLNÝ KLIMATICKÝM VLIVŮM	

S

+0.000=297,54 podlaha 1.NP ZŠ

Vypracoval : ING. STŘÍTESKÁ	Zodp.projektant : ING.FIŠER	Hlavní projektant : ING.TEPLÝ
Země : ČR	Obec : ČESKÁ KAMENICE	
Investor : MĚSTO ČESKÁ KAMENICE		
Akce : **ZPRACOVÁNÍ PD V SOULADU S POŽADAVKY 121.VÝZVY OPŽP NA BUDOVU ZŠ T.G.MASARYKA KOMENSKÉHO 360**		
Objekt : SO 01 ZŠ T.G.MASARYKA UL. KOMENSKÉHO		
Obsah : **ARCHITEKTONICKO STAVEBNÍ ŘEŠENÍ PŮDORYS 2.NP - NOVÝ STAV**		

BKN spol.s r.o.
Vladislavova 29/I
566 01 Vysoké Mýto
Tel:465424472 Fax:465424171
www.bkn.cz bkn@bkn.cz

Stupeň :	DPS
Datum :	11/2020
Zak.číslo:	6010/20
Měřítko: 1:100	Příloha: **D.1.1.1.b.13**