PODÉLNÝ ŘEZ D-D´

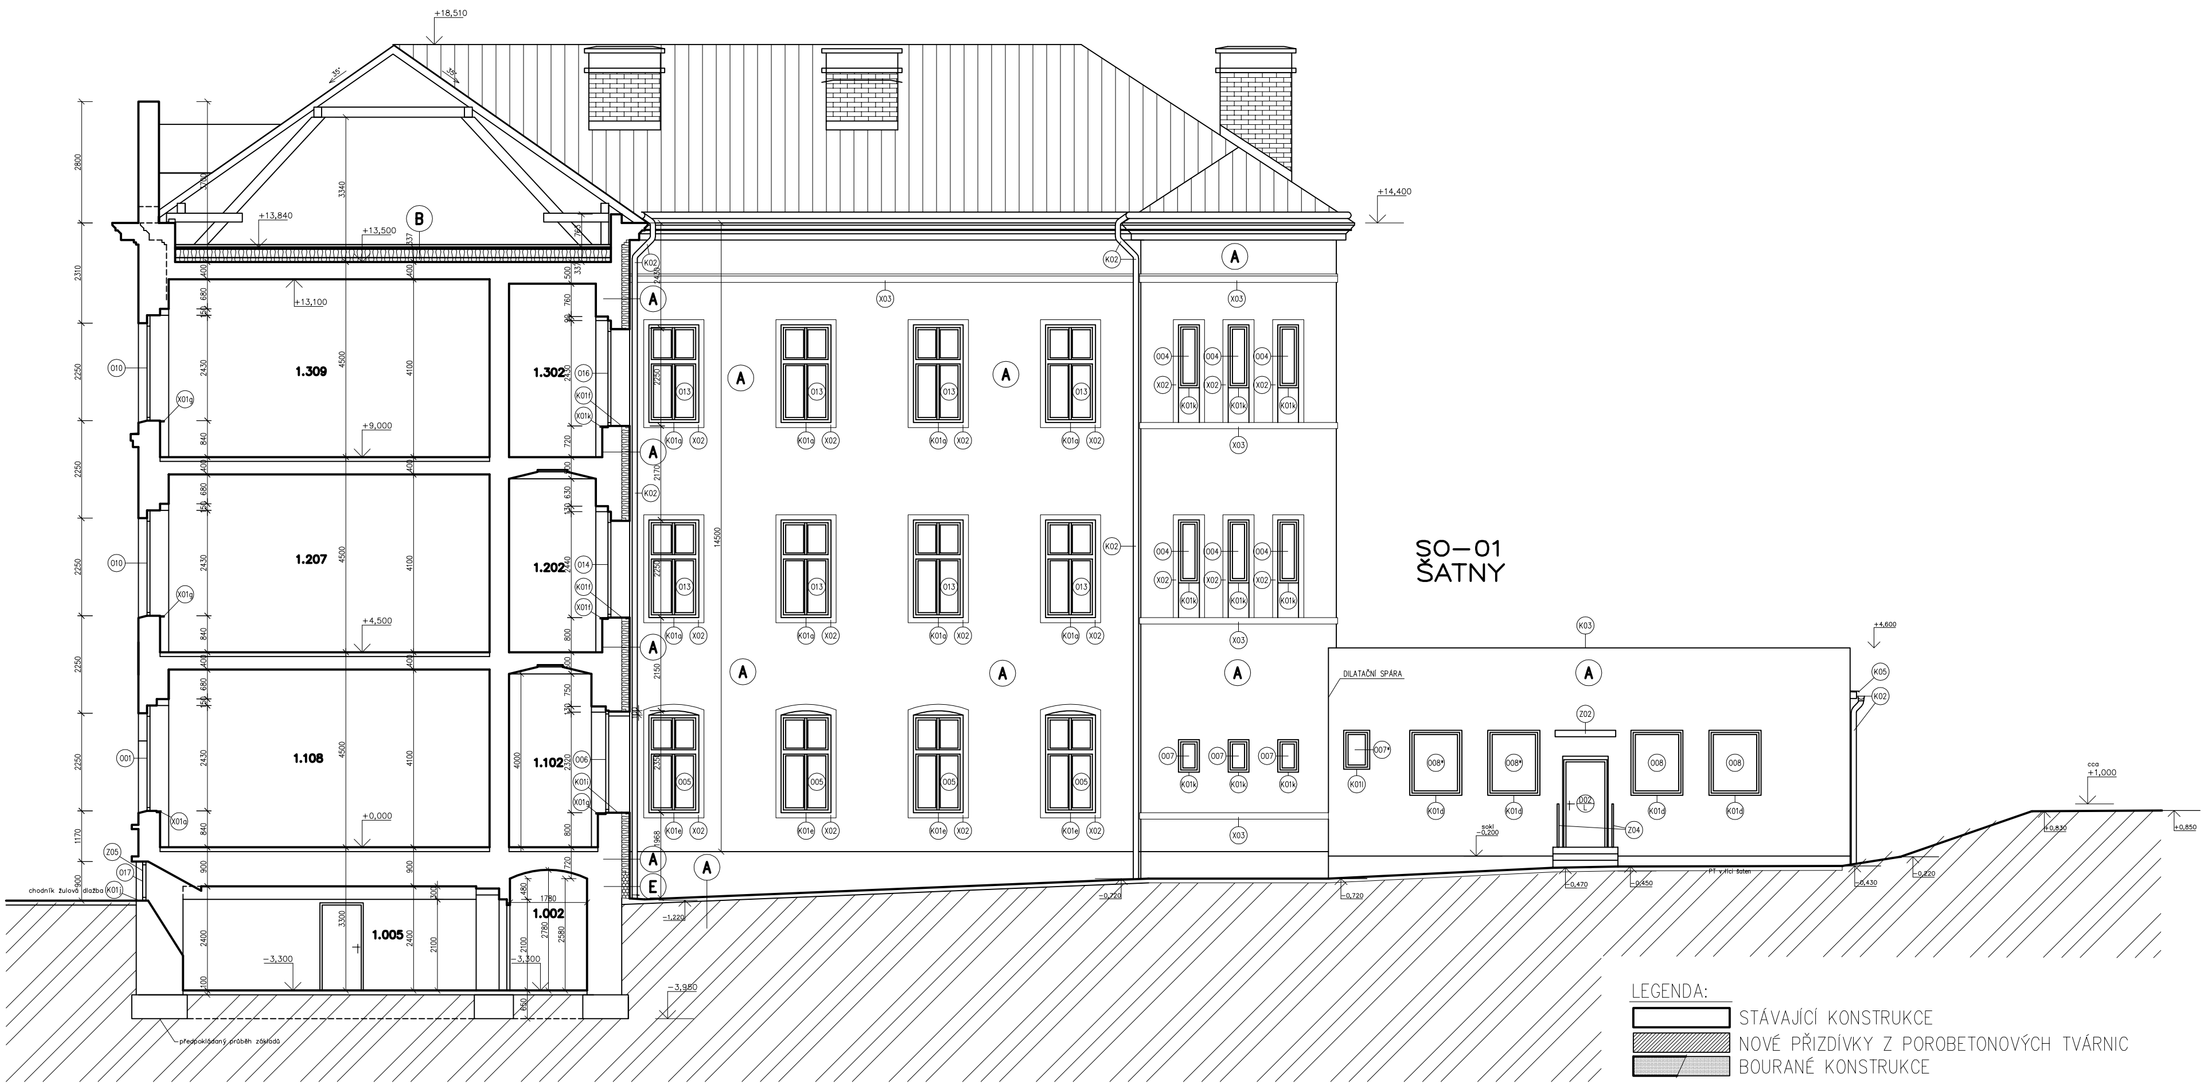

POHLED VÝCHODNÍ

LEGENDA:
- STÁVAJÍCÍ KONSTRUKCE
- NOVÉ PŘIZDÍVKY Z POROBETONOVÝCH TVÁRNIC
- BOURANÉ KONSTRUKCE

POHLED ZÁPADNÍ

PODÉLNÝ ŘEZ E-E´

LEGENDA SKLADEB

A – ZATEPLENÍ NEČLENITÉ FASÁDY

ZDIVO Z CIHEL PLNÝCH PÁLENÝCH OČIŠTĚNÉ BEZ VNĚJŠÍCH OMÍTEK 450, 500, 700mm	
NOVÁ JÁDROVÁ OMÍTKA S CEMENTOVÝM POSTŘIKEM	25mm
LEPÍCÍ TMEL	2mm
TEPELNÁ IZOLACE Z MINERÁLNÍ VLNY λ_D=0,036 W/(m*K)	180mm
STĚRKOVACÍ TMEL S VÝZTUŽNOU TKANINOU	4mm
ŠTUKOVÁ VÁPENOCEMENTOVÁ JEMNOZRNNÁ OMÍTKA	2mm
FASÁDNÍ NÁTĚR PAROPROPUSTNÝ, VODOODPUDIVÝ, ODOLNÝ KLIMATICKÝM VLIVŮM	

B – ZATEPLENÍ PŮDNÍHO PROSTORU

STÁVAJÍCÍ STROPNÍ KONSTRUKCE PŮDY	
PAROBRZDA NA BÁZI POLYAMIDU	
TEPELNÁ IZOLACE VOLNĚ LOŽENÁ Z VATY λ_D=0,035 W/(m*K)	300mm
NOSNÁ KONSTRUKCE TVOŘENA NOSNÝMI KŘÍŽI A TRÁMY Z EPS TVOŘÍCÍ RASTR v.300mm	
MONTÁŽNÍ PRKNO LEPENÉ K EPS KŘÍŽŮM LEPÍCÍ PUR PĚNOU	15mm
ŠTĚPKOVÁ DESKA P+D 22mm	22mm

C – NOVÉ ZATEPLENÍ STŘEŠNÍHO PLÁŠTĚ NAD PŘÍSTAVBOU

STÁVAJÍCÍ STROPNÍ KONSTRUKCE STROPU ZE SKOŘEPINOVÝCH PANELŮ VE SPÁDU – STÁVAJÍCÍ NÁTĚR ASFALTOVOU PENETRACÍ	
HYDROIZOLACE Z MODIFIKOVANÉHO ASFALTOVÉHO PÁSU TYPU SBS S HLINÍKOVOU VLOŽKOU	4mm
DRENÁŽNÍ VRSTVA Z ROHOŽÍ S PROSTOROVĚ ORIENTOVANÝMI VLÁKNY	6
TEPELNÁ IZOLACE Z VATY λ_D=0,035 W/(m*K)	300mm
HYDROIZOLACE Z ASFALTOVÝCH PÁSŮ TYPU SBS S VLOŽKOU ZE SKELNÉ TKANINY, MECHANICKY KOTVENO	4mm
HYDROIZOLACE Z ASFALTOVÝCH PÁSŮ TYPU SBS S KOMBINOVANOU VLOŽKOU S BŘIDLIČNÝM POSYPEM	4,5mm

E – ZATEPLENÍ SOKLU NEČLENITÉ FASÁDY

ZDIVO Z CIHEL PLNÝCH PÁLENÝCH OČIŠTĚNÉ BEZ VNĚJŠÍCH OMÍTEK 450, 500, 700mm	
NOVÁ JÁDROVÁ OMÍTKA S CEMENTOVÝM POSTŘIKEM	25mm
LEPÍCÍ TMEL	2mm
EXRUDOVANÝ POLYSTYREN λ_D=0,038 W/(m*K)	180mm
STĚRKOVACÍ TMEL S VÝZTUŽNOU TKANINOU	4mm
ŠTUKOVÁ VÁPENOCEMENTOVÁ JEMNOZRNNÁ OMÍTKA	2mm
FASÁDNÍ NÁTĚR PAROPROPUSTNÝ, VODOODPUDIVÝ, ODOLNÝ KLIMATICKÝM VLIVŮM	

POZNÁMKA:

Základová spára stáv. základů je pouze předpokládaná /není pův. PD/.
Skladby stávajícího zdiva jsou předpokládané /není pův. PD/

SOKL VE STYKU S TERÉNEM BUDE PROVEDEN Z EXTRUDOVANÉHO POLYSTYRENU DO VÝŠKY 0,6m DLE SKLADBY – E

+0.000=297,54 podlaha 1.NP ZŠ

Vypracoval : ING. STŘÍTESKÁ	Zodp.projektant : ING.FIŠER	Hlavní projektant : ING.TEPLÝ
Země : ČR	Obec : ČESKÁ KAMENICE	
Investor : MĚSTO ČESKÁ KAMENICE		
Akce : **ZPRACOVÁNÍ PD V SOULADU S POŽADAVKY 121.VÝZVY OPŽP NA BUDOVU ZŠ T.G.MASARYKA KOMENSKÉHO 360**		Stupeň : DPS
Objekt : SO 01 ZŠ T.G.MASARYKA UL. KOMENSKÉHO		Datum : 11/2020
Obsah : **ARCHITEKTONICKO STAVEBNÍ ŘEŠENÍ ŘEZ D-D'; ŘEZ E-E' - NOVÝ STAV**		Zak.číslo: 6010/20
		Měřítko: 1:100
		Příloha: **D.1.1.1.b.19**

spol.s r.o.
Vladislavova 29/I
566 01 Vysoké Mýto
Tel:465424472 Fax:465424171
www.bkn.cz bkn@bkn.cz