STARÁ BUDOVA

PŮDORYS 3.N.P

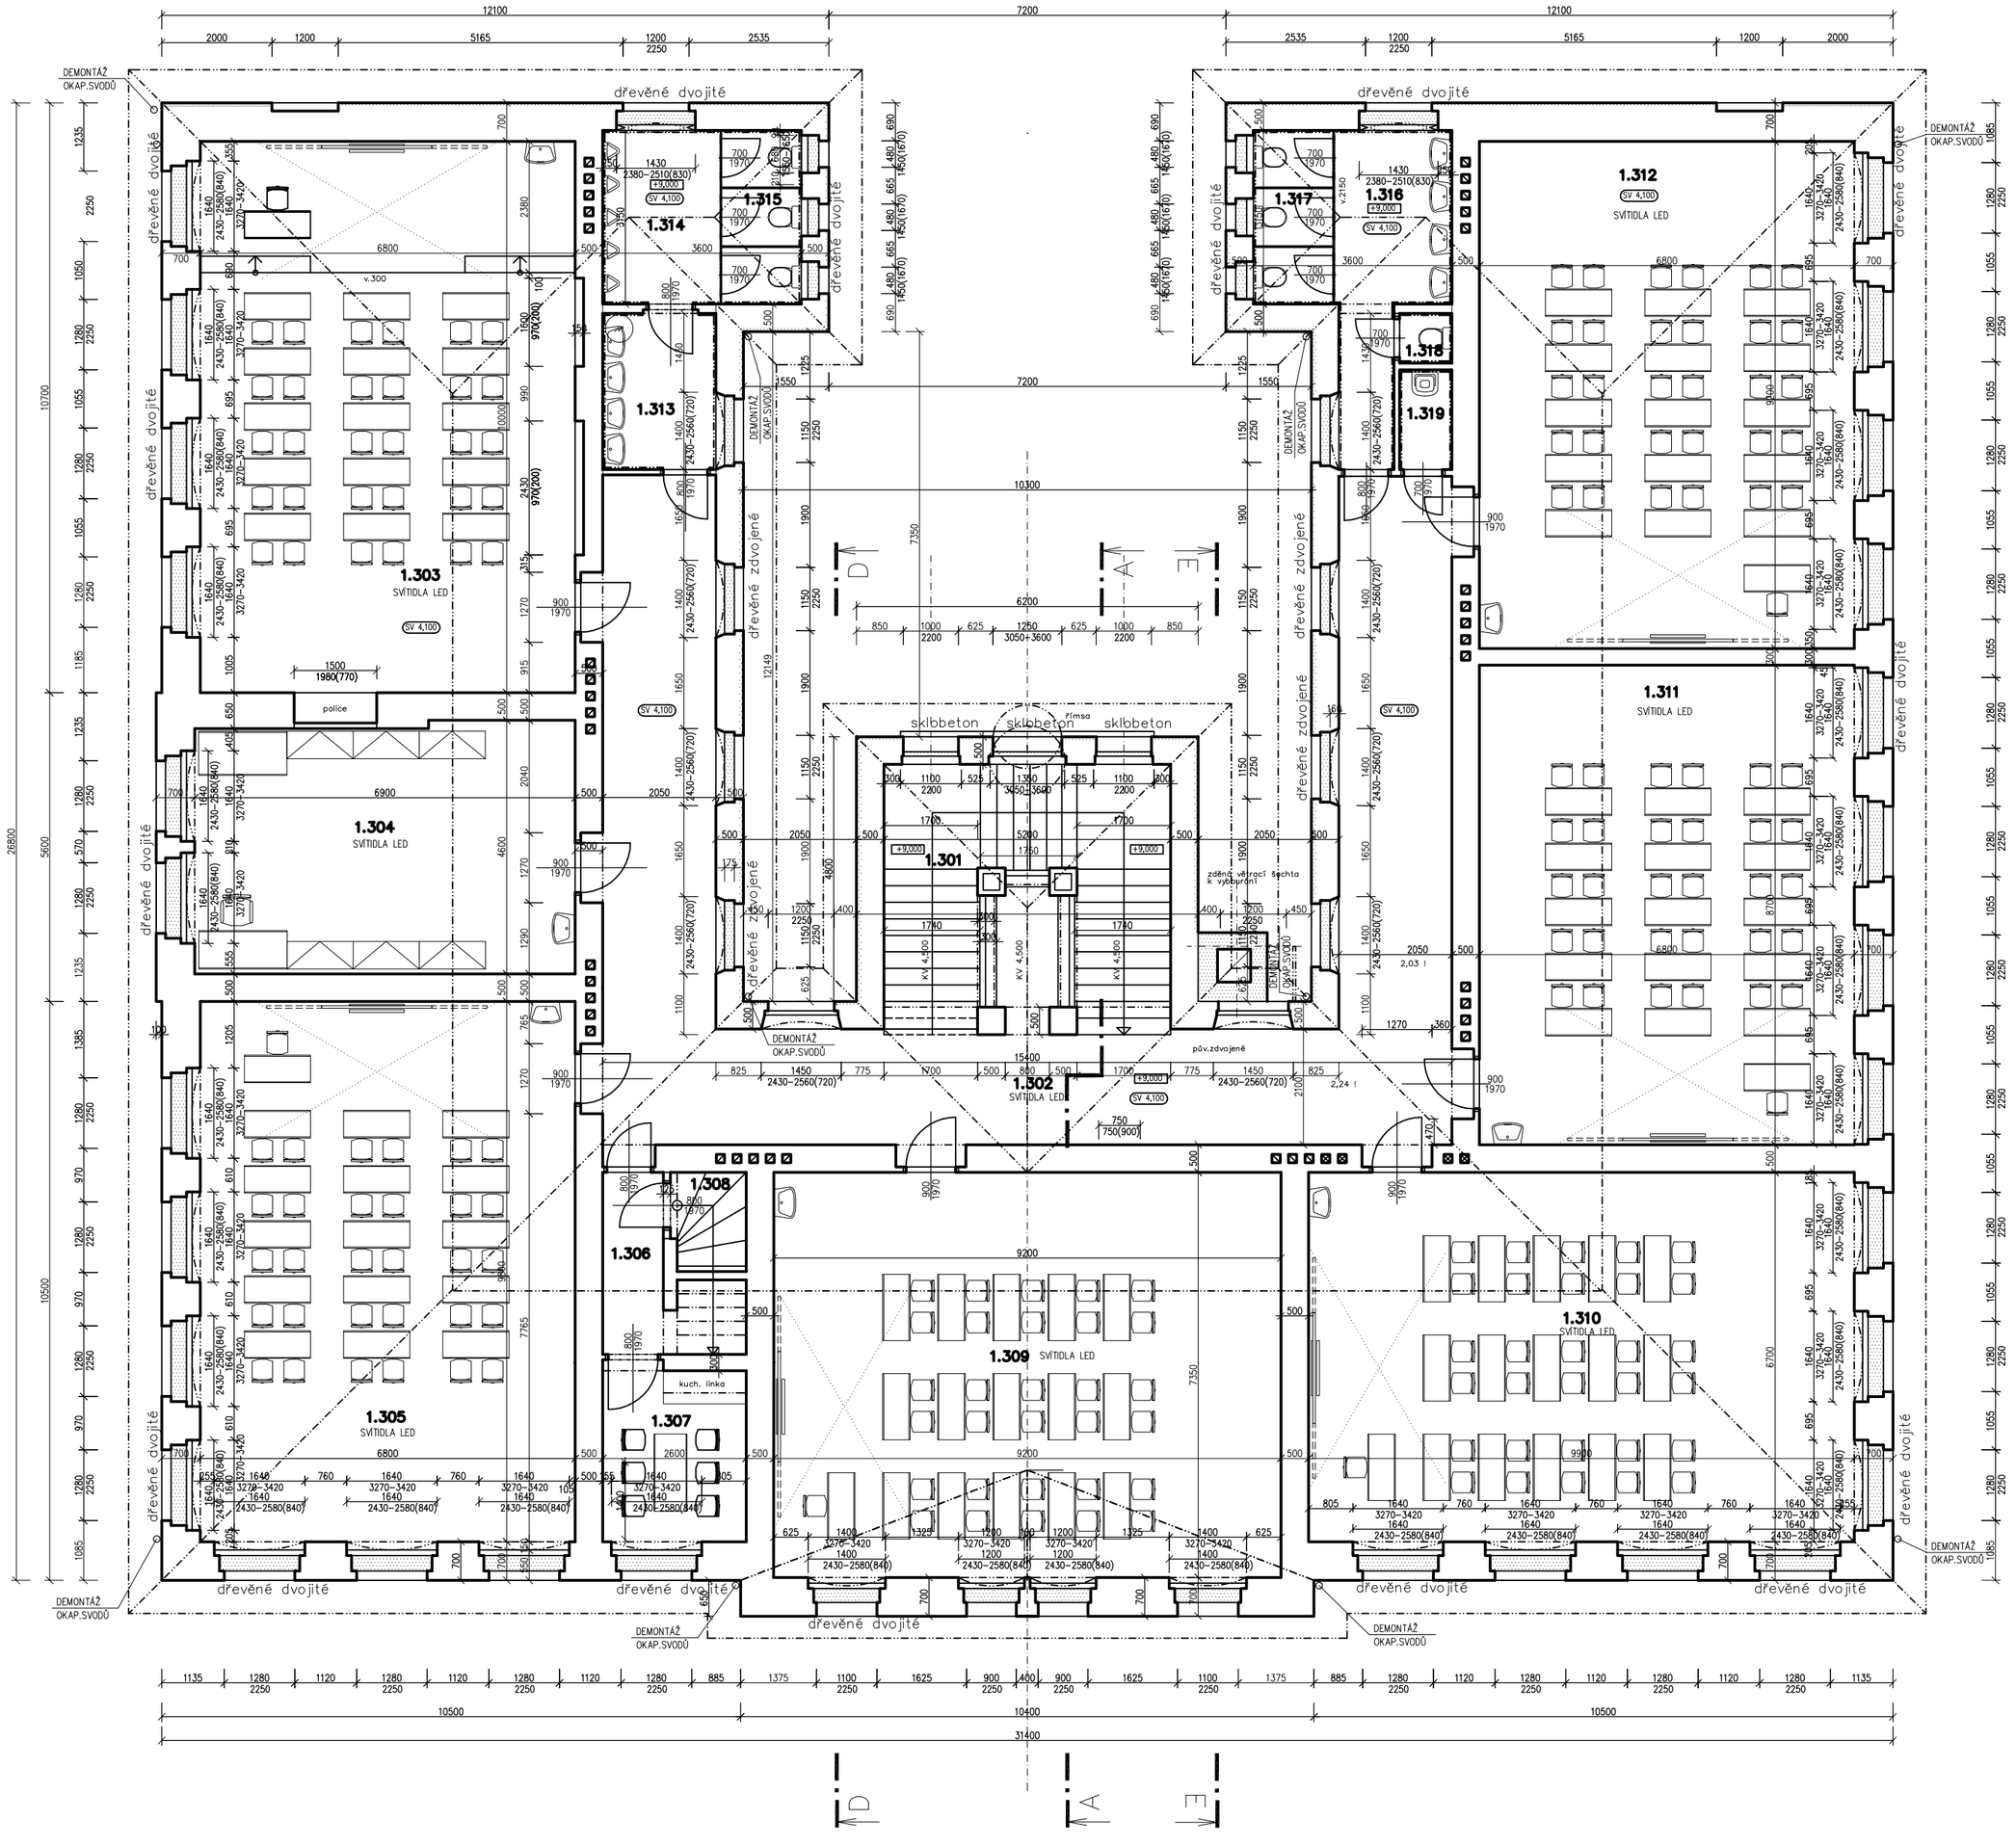

LEGENDA MÍSTNOSTÍ 3.NP

Číslo	Název místnosti	Plocha	Skl.	Podlaha	Stěny	Úprava stěn
1.301	SCHODIŠŤOVÝ PROSTOR	25,74		keramická dlažba	omyvatelný nátěr 1,50m omítka vápenná štuková	keramický sokl v.0,15m
1.302	CHODBA	72,36		keramická dlažba	omyvatelný nátěr 1,50m omítka vápenná hladká	keramický sokl v.0,15m
1.303	KMENOVÁ UČEBNA 4.B	69,57		PVC dřevěné vlýsky	olejový nátěr v.1,30 omítka vápenná štuková	PVC lišta
1.304	KABINET ELEM.POMŮCEK	31,59		PVC dřevěné vlýsky	olejový nátěr v.1,30 omítka vápenná štuková	PVC lišta
1.305	KMENOVÁ UČEBNA 3.A	68,37		dřevěné vlýsky	olejový nátěr v.1,30 omítka vápenná štuková	PVC lišta
1.306	PŘEDSÍŇ	5,32		PVC dřevěné vlýsky	olejový nátěr v.1,30 omítka vápenná štuková	PVC lišta
1.307	MALÁ SBOROVNA PRACOVNA UČITELŮ	8,52		PVC dřevěné vlýsky	olejový nátěr v.1,30 omítka vápenná štuková	PVC lišta
1.308	SCHODIŠTĚ NA PŮDU	4,27		kamenné stupně	omítka vápenná štuková	keramický sokl v.0,15m
1.309	KMENOVÁ UČEBNA 4.A.	68,66		dřevěné vlýsky	olejový nátěr v.1,30 omítka vápenná štuková	PVC lišta
1.310	KMENOVÁ UČEBNA 4.C	68,05		dřevěné vlýsky	olejový nátěr v.1,30 omítka vápenná hladká	PVC lišta
1.311	KMENOVÁ UČEBNA 2.C	60,14		dřevěné vlýsky	olejový nátěr v.1,30 omítka vápenná štuková	PVC lišta
1.312	KMENOVÁ UČEBNA 3.B	63,55		dřevěné vlýsky	olejový nátěr v.1,30 omítka vápenná štuková	PVC lišta
1.313	PŘEDSÍŇ WC CHLAPCI	5,80		keramická dlažba	keramický obklad v.1,80 omítka vápenná štuková	
1.314	PISOÁRY CHLAPCI	6,60		keramická dlažba	keramický obklad v.1,80 omítka vápenná štuková	
1.315	WC CHLAPCI	4,73		keramická dlažba	keramický obklad v.1,80 omítka vápenná štuková	
1.316	PŘEDSÍŇ WC DÍVKY	9,70		keramická dlažba	keramický obklad v.1,80 omítka vápenná štuková	
1.317	WC DÍVKY 3x	4,60		keramická dlažba	keramický obklad v.1,80 omítka vápenná štuková	
1.318	WC DÍVKY	0,85		keramická dlažba	keramický obklad v.1,80 omítka vápenná štuková	
1.319	ÚKLIDOVÁ KOMORA	1,70		keramická dlažba	keramický obklad v.1,80 omítka vápenná hladká	

Poznámka :
Všechna stávající okna a vchodové dveře jsou původní.

LEGENDA:

STÁVAJÍCÍ KONSTRUKCE

BOURANÉ KONSTRUKCE

+0.000=297,54 podlaha 1.NP ZŠ

Vypracoval : ING. STŘÍTESKÁ	Zodp.projektant : ING.FIŠER	Hlavní projektant : ING.TEPLÝ
Země : ČR	Obec : ČESKÁ KAMENICE	
Investor : MĚSTO ČESKÁ KAMENICE		
Akce : **ZPRACOVÁNÍ PD V SOULADU S POŽADAVKY 121.VÝZVY OPŽP NA BUDOVU ZŠ T.G.MASARYKA KOMENSKÉHO 360**		
Objekt : SO 01 ZŠ T.G.MASARYKA UL. KOMENSKÉHO		
Obsah : **ARCHITEKTONICKO STAVEBNÍ ŘEŠENÍ PŮDORYS 3.NP - STÁVAJÍCÍ STAV - BOURÁNÍ**		

BKN spol.s r.o.
Vladislavova 29/I
566 01 Vysoké Mýto
Tel:465424472 Fax:465424171
www.bkn.cz bkn@bkn.cz

Stupeň :	DPS
Datum :	11/2020
Zak.číslo:	6010/20
Měřítko: 1:100	Příloha: **D.1.1.1.b.4**