PODÉLNÝ ŘEZ A-A´

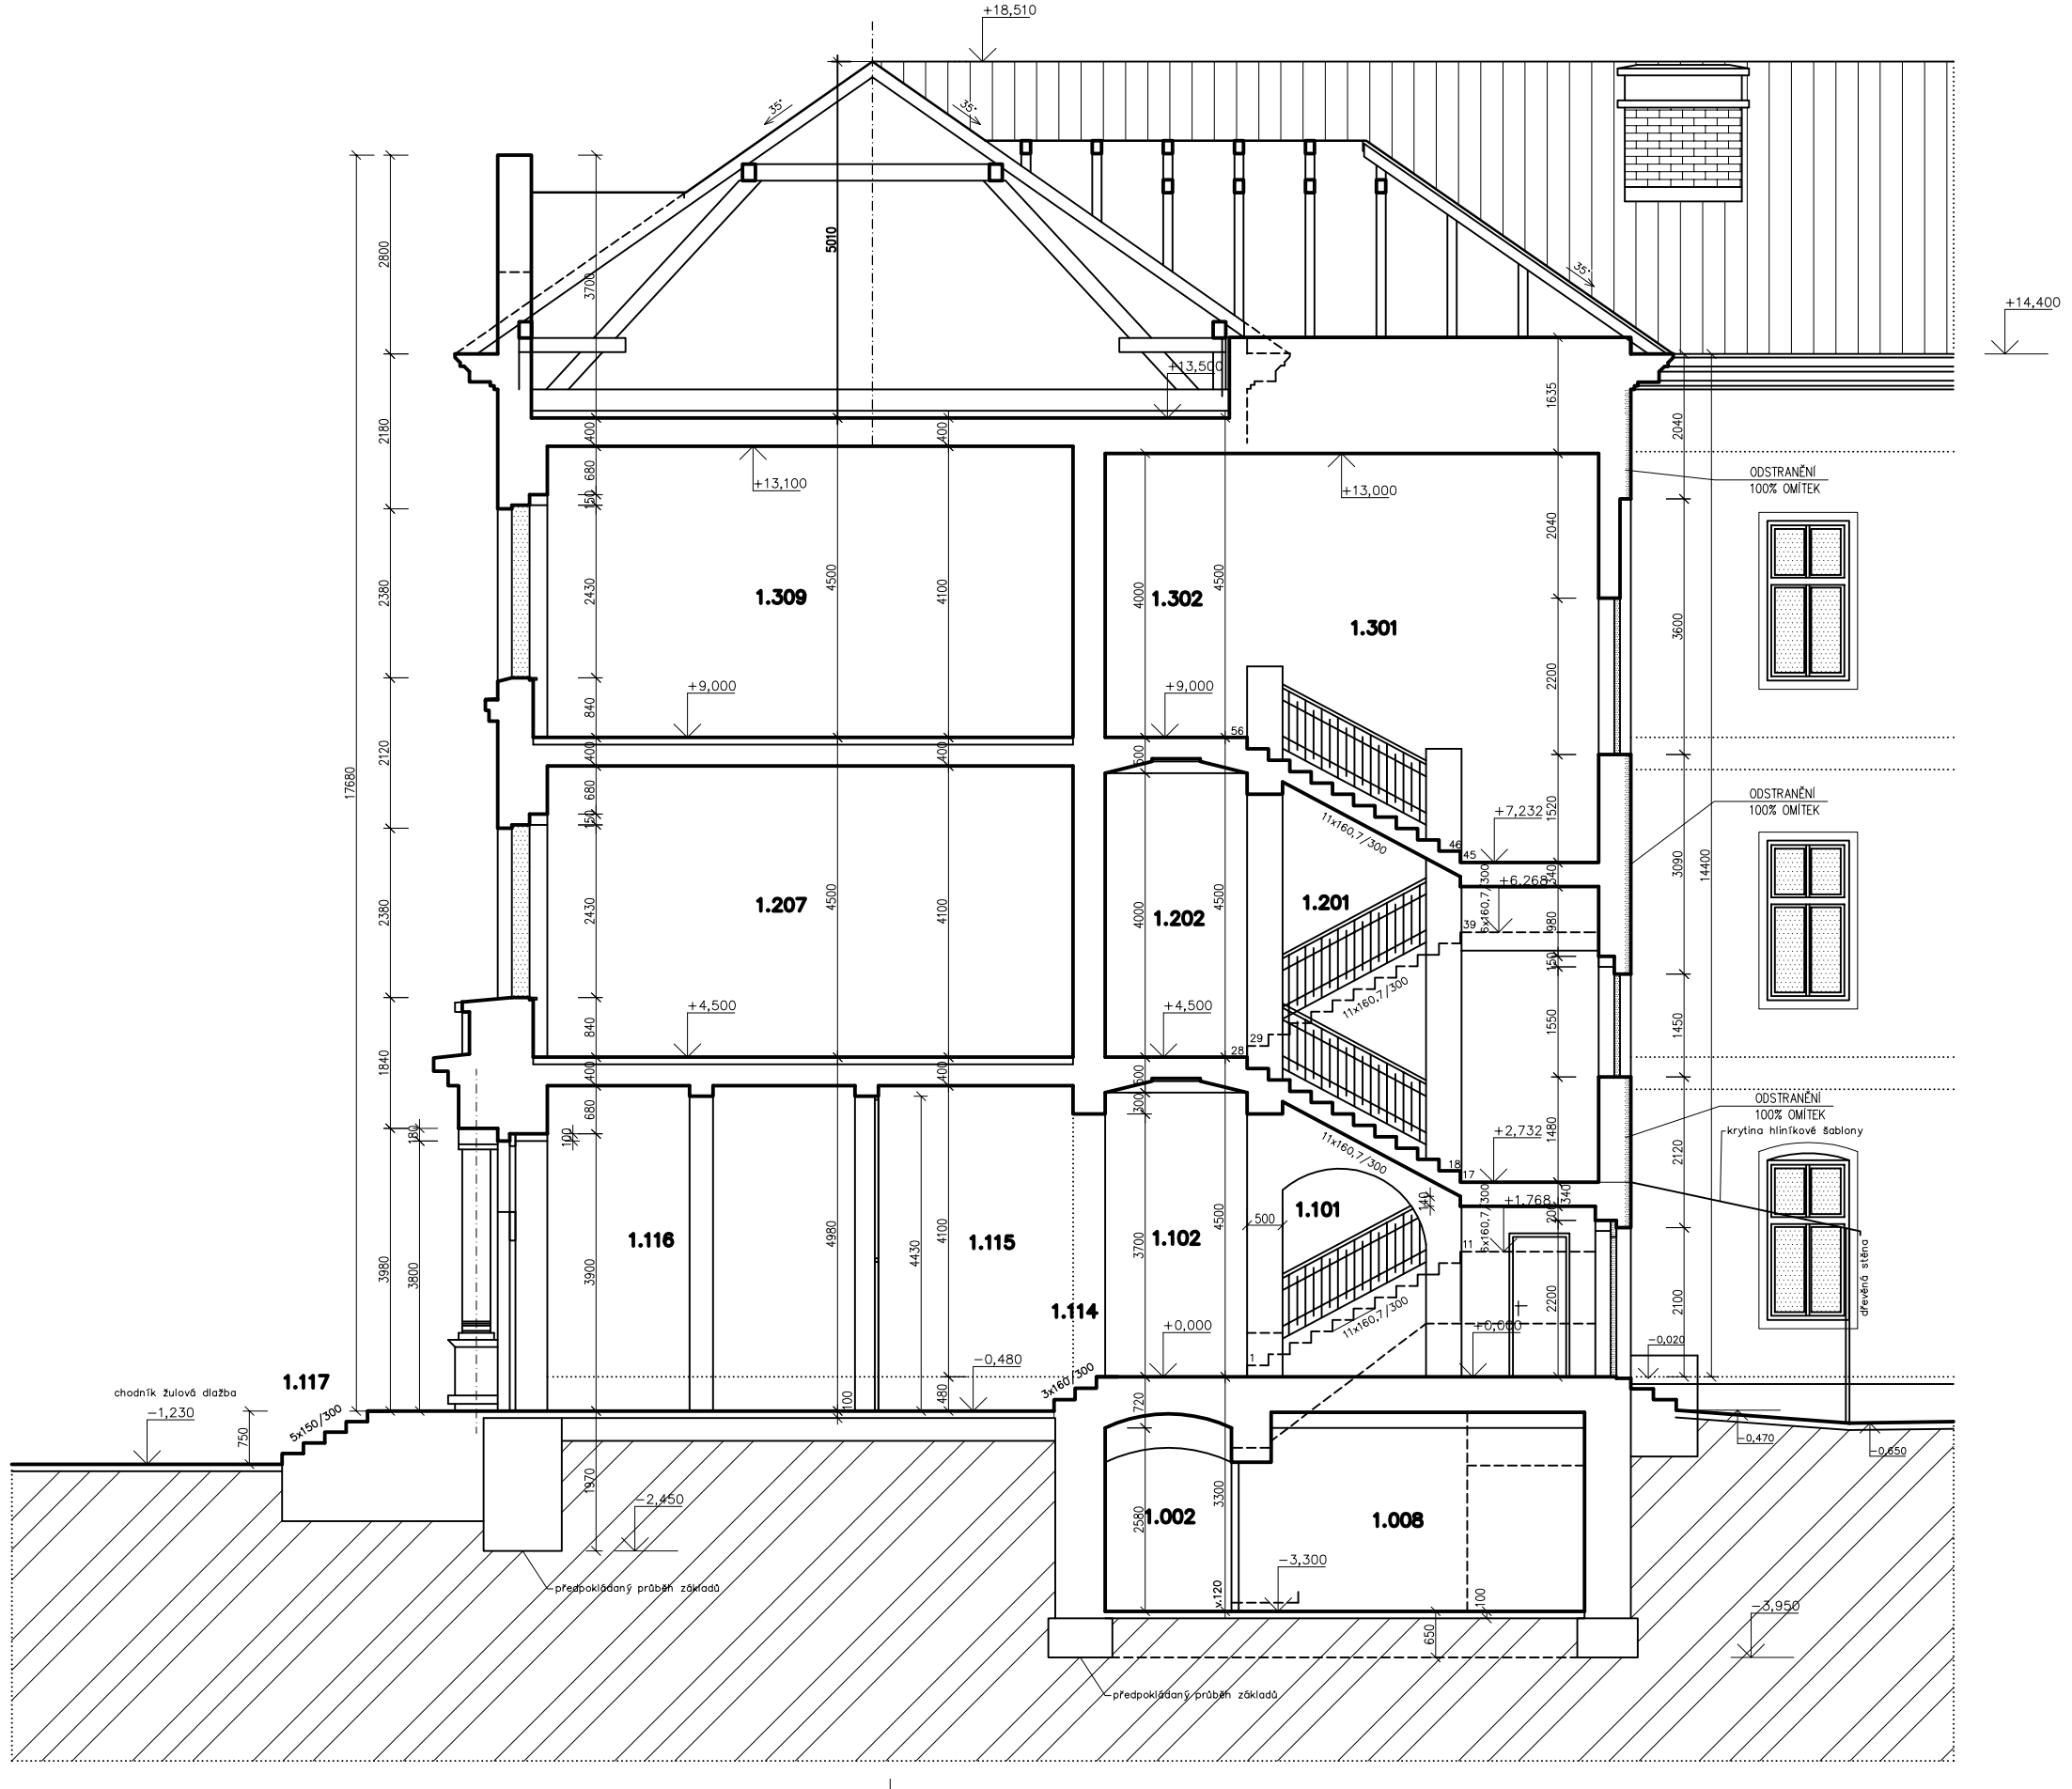

POZNÁMKA:

Základová spára stáv. základů je pouze předpokládaná /není pův. PD/.

LEGENDA:

STÁVAJÍCÍ KONSTRUKCE

BOURANÉ KONSTRUKCE

+0.000=297,54 podlaha 1.NP ZŠ

Vypracoval : ING. STŠTĚSKÁ	Zodp.projektant : ING.FIŠER	Hlavní projektant : ING.TEPLÝ
Země : ČR	Obec : ČESKÁ KAMENICE	
Investor : MĚSTO ČESKÁ KAMENICE		
Akce : **ZPRACOVÁNÍ PD V SOULADU S POŽADAVKY 121.VÝZVY OPŽP NA BUDOVU ZŠ T.G.MASARYKA KOMENSKÉHO 360**	Stupeň :	DPS
	Datum :	11/2020
Objekt : SO 01 ZŠ T.G.MASARYKA UL. KOMENSKÉHO	Zak.číslo:	6010/20
Obsah : **ARCHITEKTONICKO STAVEBNÍ ŘEŠENÍ ŘEZ A-A' - STÁVAJÍCÍ STAV - BOURÁNÍ**	Měřítko: 1:100	Příloha: **D.1.1.1.b.7**

BKN spol.s r.o.
Vladislavova 29/I
566 01 Vysoké Mýto
Tel:465424472 Fax:465424171
www.bkn.cz bkn@bkn.cz