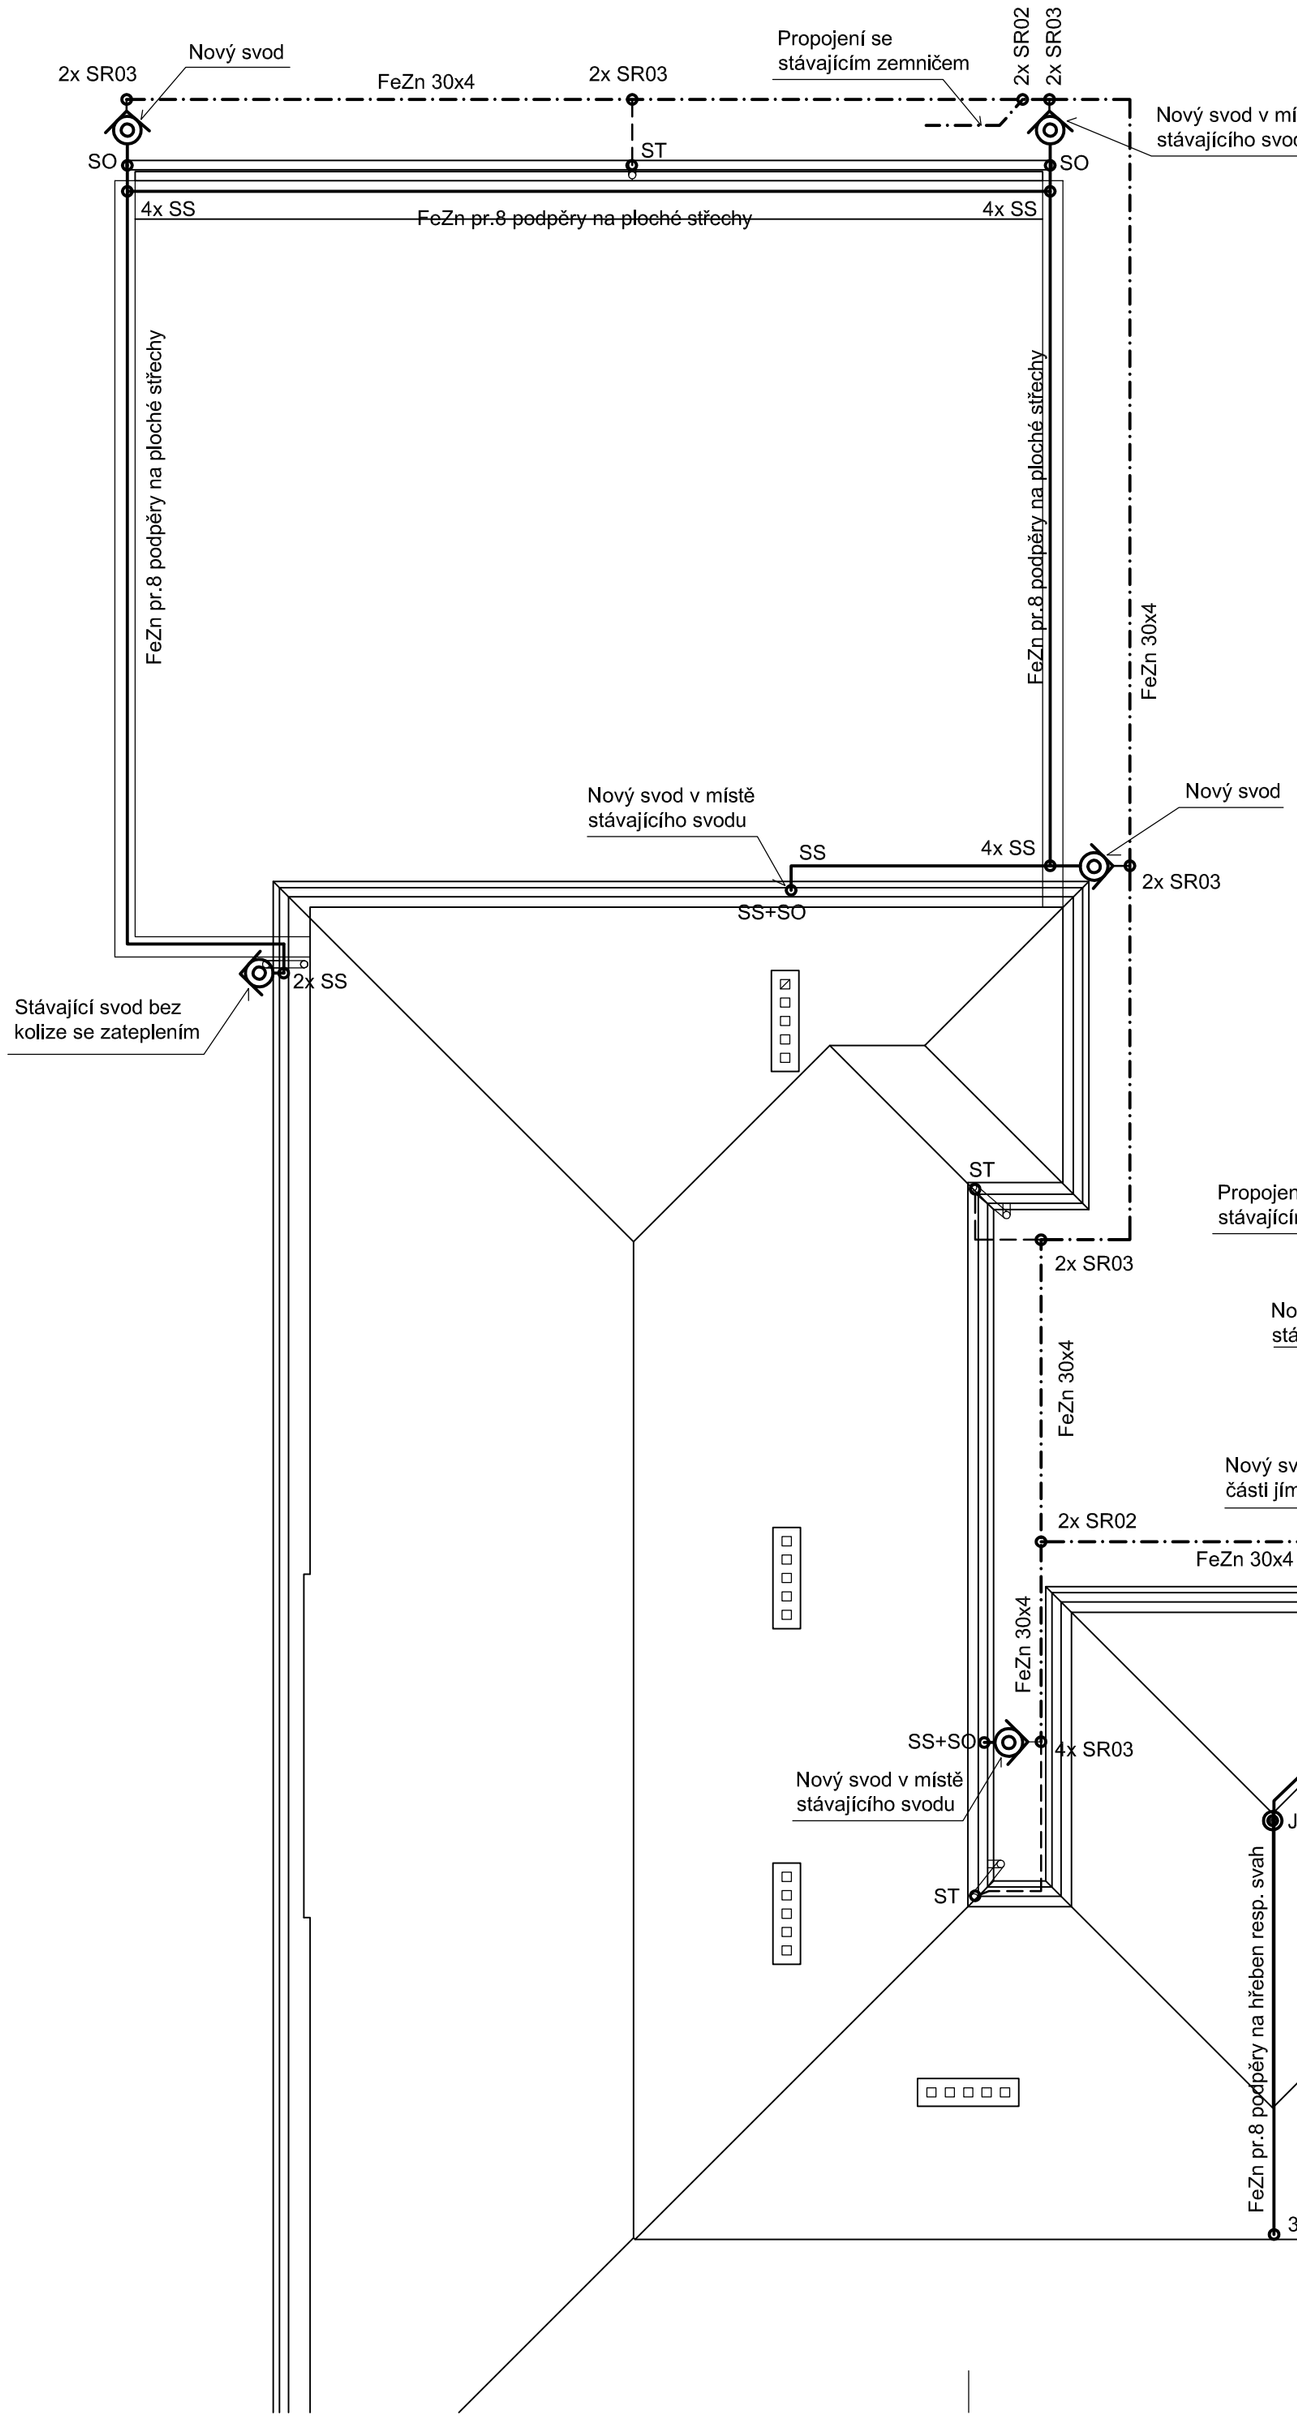


## LEGENDA:

| | | |
|---|---|---|
| -·-·-·- | FeZn 30x4 v výkopu v zemi | 70 m |
| - - - - - | FeZn pr.10 vývod z uzemnění k SZ a ST | 48 m |
| ——— | FeZn pr.8 jímač na podpěrách na ploché střechy | 50 m |
| ——— | FeZn pr.8 svody na podpěrách do zateplení | 98 m |

- Stávající svody bleskosvodu od střechy k uzemnění v délce cca 16m budou demontovány. Zachovány zůstanou vývody z uzemnění.
Po zateplení fasády budou osazeny nové svody tvořené drátem FeZn pr.8 na podpěrách do zateplovacích fasád. Připojení na stávající jímací soustavu bude provedeno svorkami SS a ke svodu bude připojen okap pomocí svorky SO.
Připojení nového svodu na stávající vývod uzemnění bude provedeno přes novou zkušební svorku SZ.
- Nový svod včetně části jímacího vedení od hřebenu střechy a jímací tyče bude přidán v části střechy nad schodištěm a dále dva svody budou doplněny v jednopodlažní části s plochou střechou.

| | | |
|---|---|---|
| JT2.5 | jímací tyč délka 2.5m (2m nad hřeben) vč.držáků | 1 ks |
| SR03 | svorka SR03 pro spojení pásku s drátem | 26 ks |
| SR02 | svorka SR02 pro spojení pásků | 6 ks |
| SU | svorka SU pro připojení CY25 | 1 ks |
| SS | svorka spojovací SS | 24 ks |
| SO | svorka okapová SO | 6 ks |
| ST | svorka na okapové trouby ST | 5 ks |
| SZ | svorka zkušební SZ | 6 ks |
| SJ | svorka k jímací tyči SJ | 1 ks |

| | | |
|---|---|---|
| Vypracoval : ING.ŠAFÁŘ | Zodp.projektant : ING.ŠAFÁŘ | Hlavní projektant : ING.TEPLÝ |
| Země : ČR | Obec : ČESKÁ KAMENICE | |
| Investor : MĚSTO ČESKÁ KAMENICE | | |
| Akce : **ZPRACOVÁNÍ PD V SOULADU S POŽADAVKY 121.VÝZVY OPŽP NA BUDOVU ZŠ T.G.MASARYKA KOMENSKÉHO 360** | Stupeň : | DPS |
| | Datum : | 11/2020 |
| Objekt : SO 01 ZŠ T.G.MASARYKA UL. KOMENSKÉHO | Zak.číslo: | 6010/20 |
| Obsah : ELEKTROINSTALACE A MAR | Měřítko: | Příloha: |
| **PŮDORYS OBJEKTU - BLESKOSVOD** | 1:100 | **D.1.1.4.3.4** |


BKN spol.s r.o.
Vladislavova 29/I
566 01 Vysoké Mýto
Tel:465424472 Fax:465424171
www.bkn.cz bkn@bkn.cz