


BUDOVA č.p. 141 ČESKÁ KAMENICE JE KULTURNÍ PAMÁTKOU– č. rejstř. 105806.  
POZEMEK LEŽÍ NA ÚZEMÍ PAMÁTKOVÉ ZÓNY ČESKÁ KAMENICE – č. restř. 2164

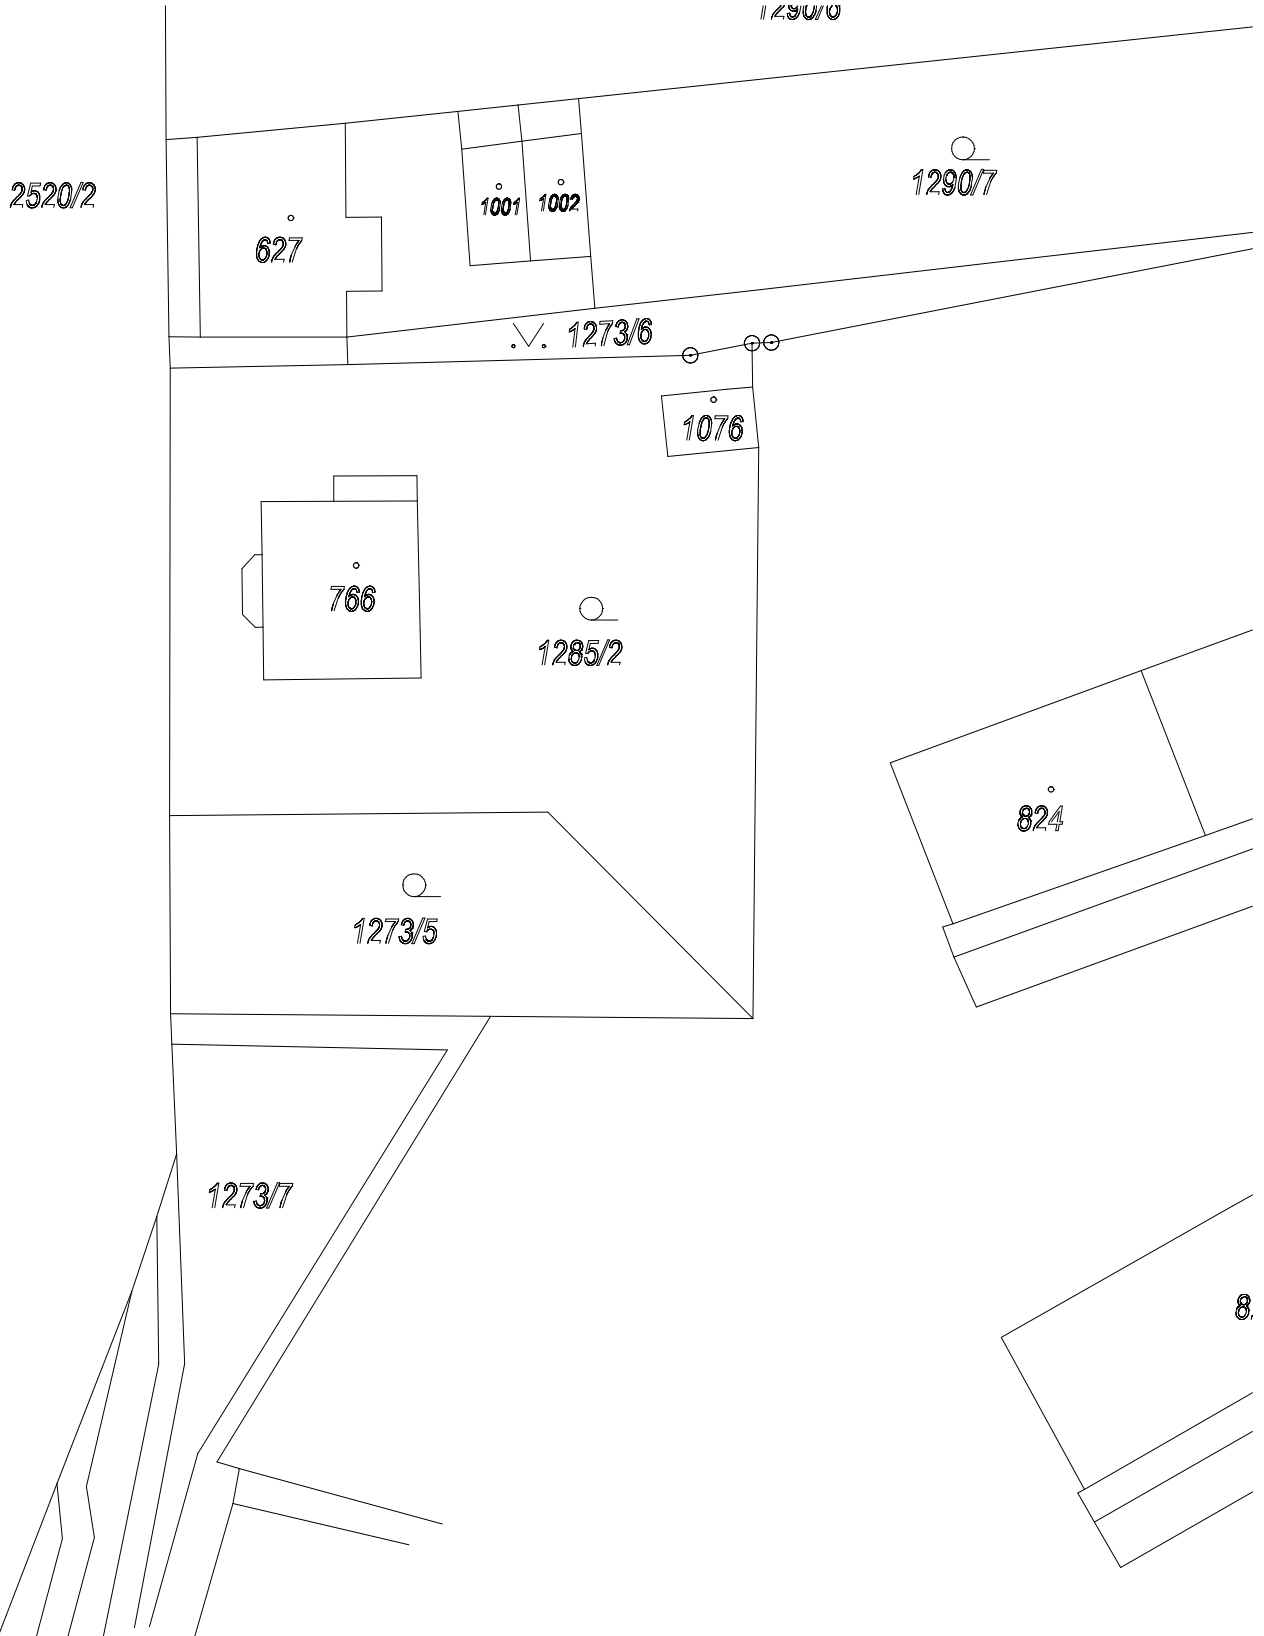

POZNÁMKA:  
JEDNÁ SE O PAMÁTKOVĚ CHRÁNĚNÝ OBJEKT, PŘED ZAHÁJENÍM PRACÍ A STEJNĚ TAK I V PRŮBĚHU PRACÍ BUDE POSTUP PRACÍ ODSOUHLASEN STAVEBNÍM ÚŘADEM – ODBOREM PAMÁTKOVÉ PÉČE.

VED.PROJEKTU	PROJEKTANT		KONTROLOVAL	<div>Projekt</div> <div>PROJEKTY STAVEB</div> <div>tel.:412 532 582</div> <div>HORSKÁ 625/15. 40501. DĚČÍN 2</div>	
Ing.M.Bezděková	D. Šašek				
INVESTOR	Město Česká Kamenice, Nám.Míru 219			FORMÁT	2 A4
MÍSTO STAVBY	st.p.č.693 k.ú. Česká Kamenice			DATUM	10/2020
Oprava ústředního vytápění v MŠ Palackého 141  Česká Kamenice				ÚČEL	DPS
				MĚŠÍTKO	1 : 500
				Č. ZAKÁZKY	990/20
				Č. ARCHIVNÍ	D1649
KOPIE KATASTRÁLNÍ MAPY				ČÍSLO KOPIE	ČÍSLO VÝKRESU
					1