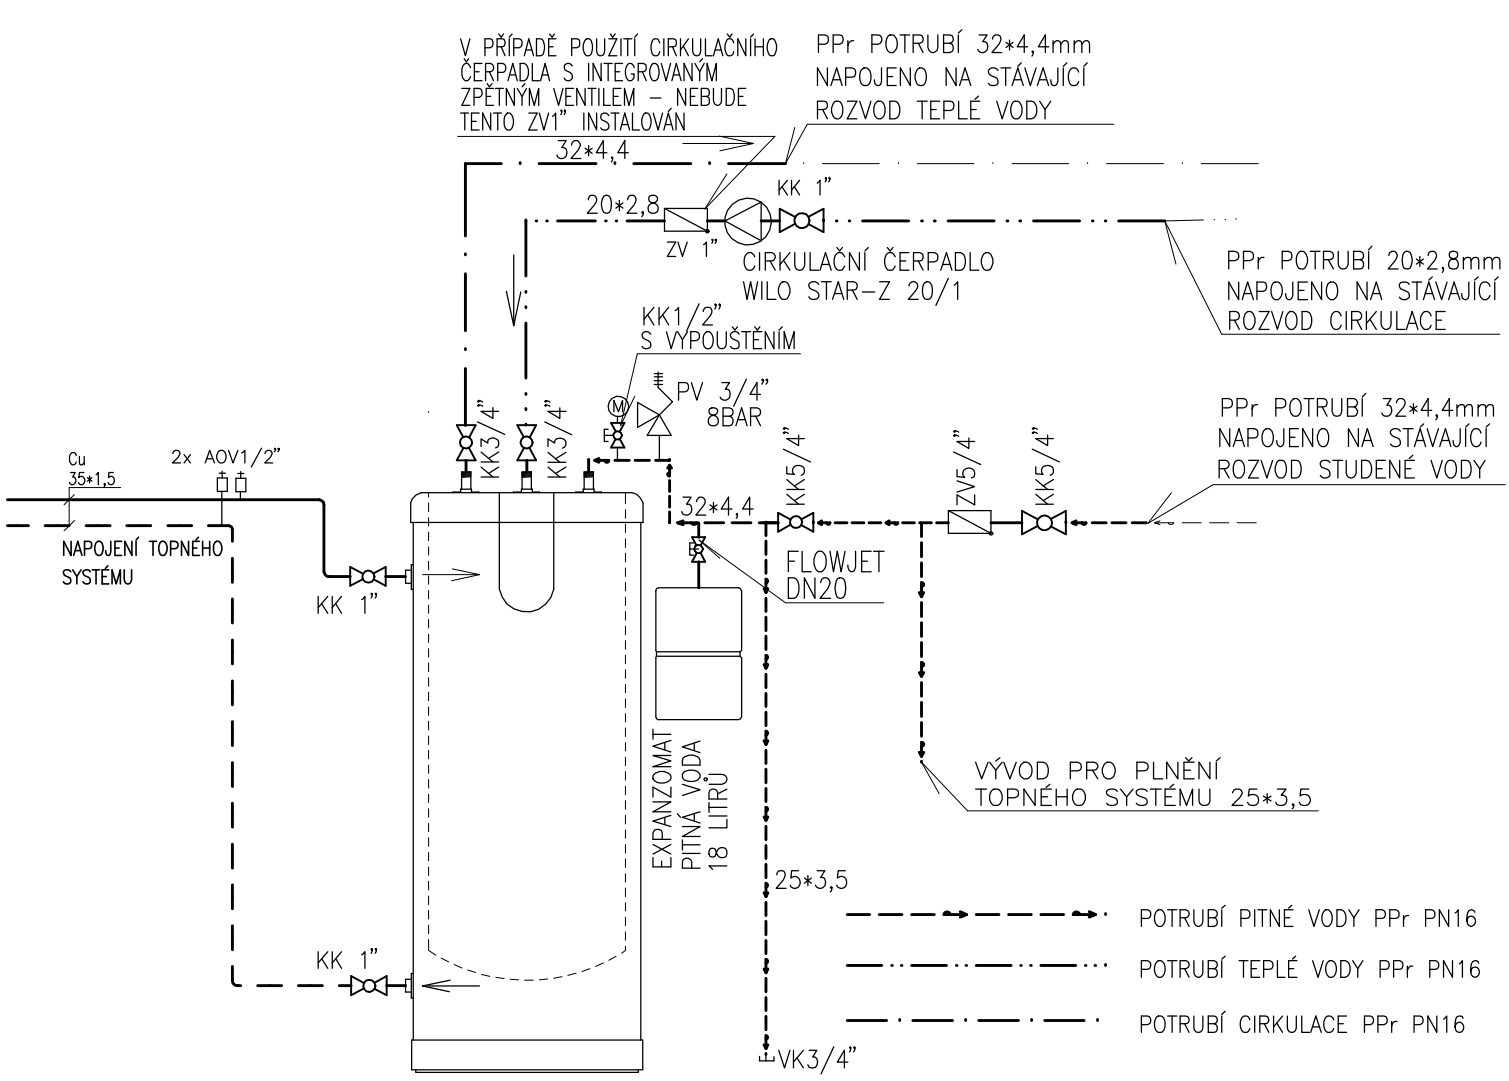

NEPŘÍMOTOPNÝ ZÁSOBNÍK TEPLÉ TEPLÉ VODY ACV SMART 240 OBJEM TEPLÉ VODY 200 LITRŮ, OBJEM TOPNÉ VODY 42 LITRŮ

KK5/4" – KULOVÝ KOHOUT DANÉ DIMENZE
ZV5/4" – ZPĚTNÝ VENTIL DANÉ DIMENZE
PV3/4" – POJISTNÝ VENTIL DANÉ DIMENZE
VK1/2" – VYPOUŠTĚCÍ KOHOUT DANÉ DIMENZE
Ⓜ – MANOMETR

POZNÁMKA:
JEDNÁ SE O PAMÁTKOVĚ CHRÁNĚNÝ OBJEKT, PŘED ZAHÁJENÍM PRACÍ A STEJNĚ TAK I V PRŮBĚHU PRACÍ, BUDE POSTUP PRACÍ ODSOUHLASEN STAVEBNÍM ÚŘADEM – ODBOREM PAMÁTKOVÉ PÉČE.

VED.PROJEKTU	PROJEKTANT		KONTROLOVAL	Projekt PROJEKTY STAVEB tel.:412 532 582 HORSKÁ 625/15, 40501, DĚČÍN 2	
Ing.M.Bezděková	D. Šašek				
INVESTOR	Město Česká Kamenice, Nám.Míru 219			FORMÁT	2 A4
MÍSTO STAVBY	st.p.č.693 k.ú. Česká Kamenice			DATUM	10/2020
Oprava ústředního vytápění v MŠ Palackého 141 Česká Kamenice				ÚČEL	DPS
				MĚŠÍTKO	---
				Č. ZAKÁZKY	990/20
				Č. ARCHIVNÍ	D1649
ZAPOJENÍ ZÁSOBNÍKU TEPLÉ VODY				ČÍSLO KOPIE	ČÍSLO VÝKRESU 11