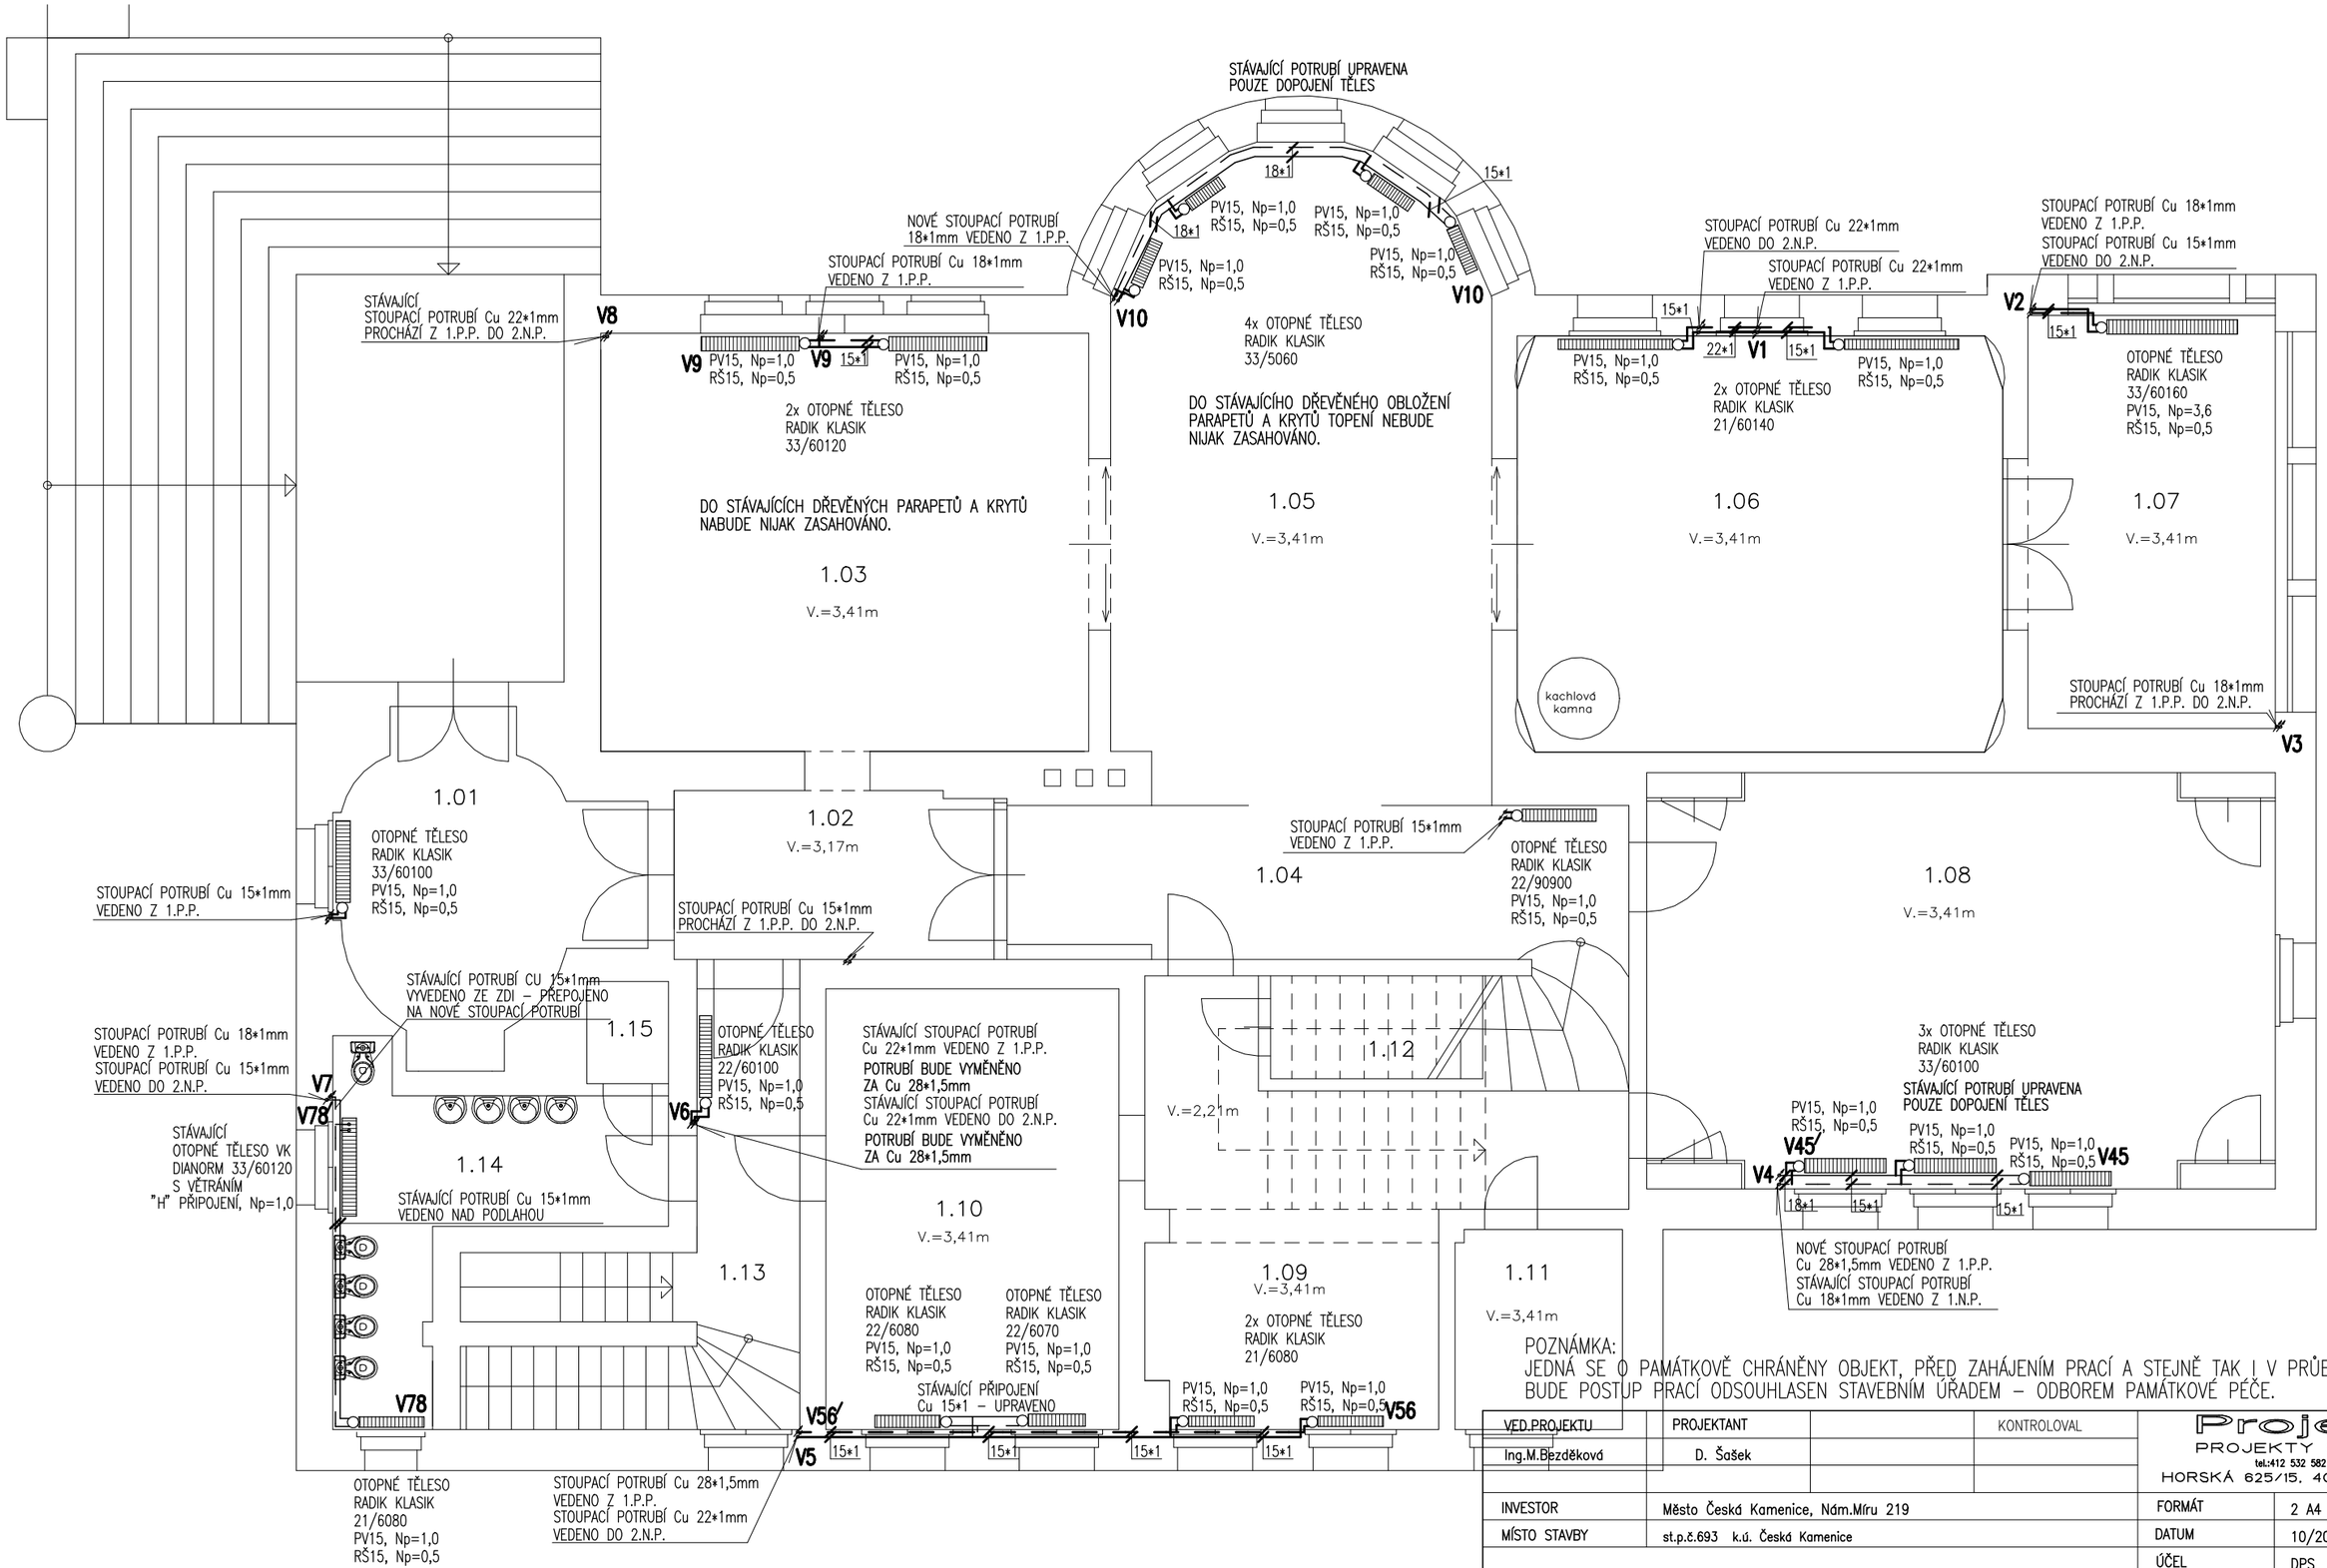

PV15 – TERMOSTATICKÝ VENTIL GIACOMINI R402PTG DN15
RŠ 15 – REGULAČNÍ ŠROUBENÍ GIACOMINI R14TG DN15

POZNÁMKA:
JEDNÁ SE O PAMÁTKOVĚ CHRÁNĚNÝ OBJEKT, PŘED ZAHÁJENÍM PRACÍ A STEJNĚ TAK I V PRŮBĚHU PRACÍ, BUDE POSTUP PRACÍ ODSOUHLASEN STAVEBNÍM ÚŘADEM – ODBOREM PAMÁTKOVÉ PÉČE.

VED.PROJEKTU	PROJEKTANT		KONTROLOVAL
Ing.M.Bezděková	D. Šašek		

Projekt
PROJEKTY STAVEB
tel.:412 532 582
HORSKÁ 625/15, 40501, DĚČÍN 2

INVESTOR	Město Česká Kamenice, Nám.Míru 219
MÍSTO STAVBY	st.p.č.693 k.ú. Česká Kamenice

Oprava ústředního vytápění v MŠ Palackého 141
Česká Kamenice

ÚSTŘEDNÍ VYTÁPĚNÍ – PŮDORYS 1.NADZEMNÍHO PODLAŽÍ

FORMÁT	2 A4
DATUM	10/2020
ÚČEL	DPS
MĚŠÍTKO	1 : 75
Č. ZAKÁZKY	990/20
Č. ARCHIVNÍ	D1649
ČÍSLO KOPIE	ČÍSLO VÝKRESU 7