



Ing. Ouzký Miroslav Huntířov 191

POLICIE ČESKÉ REPUBLIKY Krajské ředitelství policie Ústeckého kraje Dopravní inspektorát Děčín	
Došlo:	12.02.2021
Č. j.	KRPÚ 26166-1/ČJ-2021-0420
Počet listů:	 Přílohy:

Žádost o vyjádření k přechodné úpravě provozu na pozemních komunikacích

Druh uzavírky Uzavírka chodníku a částečná uzavírka komunikace
Silnice I/13 ul. Děčínská přechod pro chodce u křižovatky s III/25860
I/13 ul. Pražská přechod u křižovatky s MK ul. Palackého
I/13 chodník při ul. Štítného a ul. Nádražní
Místo Česká Kamenice

Rozsah a důvod prací v komunikaci

Realizace oprav a úprav přechodů pro chodce, chodníků a veřejného osvětlení

1.3.2021 – 31.3.2021	ul. Děčínská
19.3.2021 – 16.4.2021	ul. Pražská
22.3.2021 – 5.7.2021	ul. Štítného a ul. Nádražní

Částečný zásah do komunikace – zábor pro realizaci prací na chodníku a vysazených chodníkových ploch. Po celou dobu realizace zachování volného průjezdu na vozovce v šířce minimálně 2,75m resp. 5,5 m.

Oddělení staveniště od tras pohybu pěších pomocí fyzických zábran. Pohyb pěších vedle chodníku po vozovce v koridoru vymezeném dopravním značením v šířce 1,5m.

Žadatel : Město Česká Kamenice
nám. Míru 219
Česká Kamenice
407 21
IČ00261220
Odpovědná osoba: Tomáš Bartoň 720 632 333
Za Žadatele: TRASO-DC s.r.o.
Ing. Ouzký Miroslav
Huntířov 191
Tel. 724 169 639
adouzky@seznam.cz

V Děčíně

POLICIE ČESKÉ REPUBLIKY
KRAJSKÉ ŘEDITELSTVÍ POLICIE
ÚSTECKÉHO KRAJE
DOPRAVNÍ INSPEKTORÁT DĚČÍN
405 58 DĚČÍN 4, HUSOVO NÁM. 111

ZA VÁŽNÉ STANOVISKO

Dne: 12.2.2021

Č. j. KRPÚ 26166-1/ČJ-2021-0420

Dle ust. § 77 odst. 2 písm. b) z.č. 361/2000 Sb.
a ust. § 25 odst. 1 z.č. 13/1997 Sb.

Policie ČR DI Děčín souhlasí


Přílohy: 1/10

podpis: *[Signature]*
TRASO-DC s.r.o.
Huntířov 191, 407 21
Tel. 724 169 639
dne 12.2.2021 02:01:43/9 S.Č. 0202114039



por. Petr Chlouba DiS.
komisař, 273395

Policie ČR, jakožto dotčený orgán vydávající závazné stanovisko, s předloženým návrhem souhlasí, neboť odpovídá obecným požadavkům na bezpečnost a plynulost provozu na pozemních komunikacích.

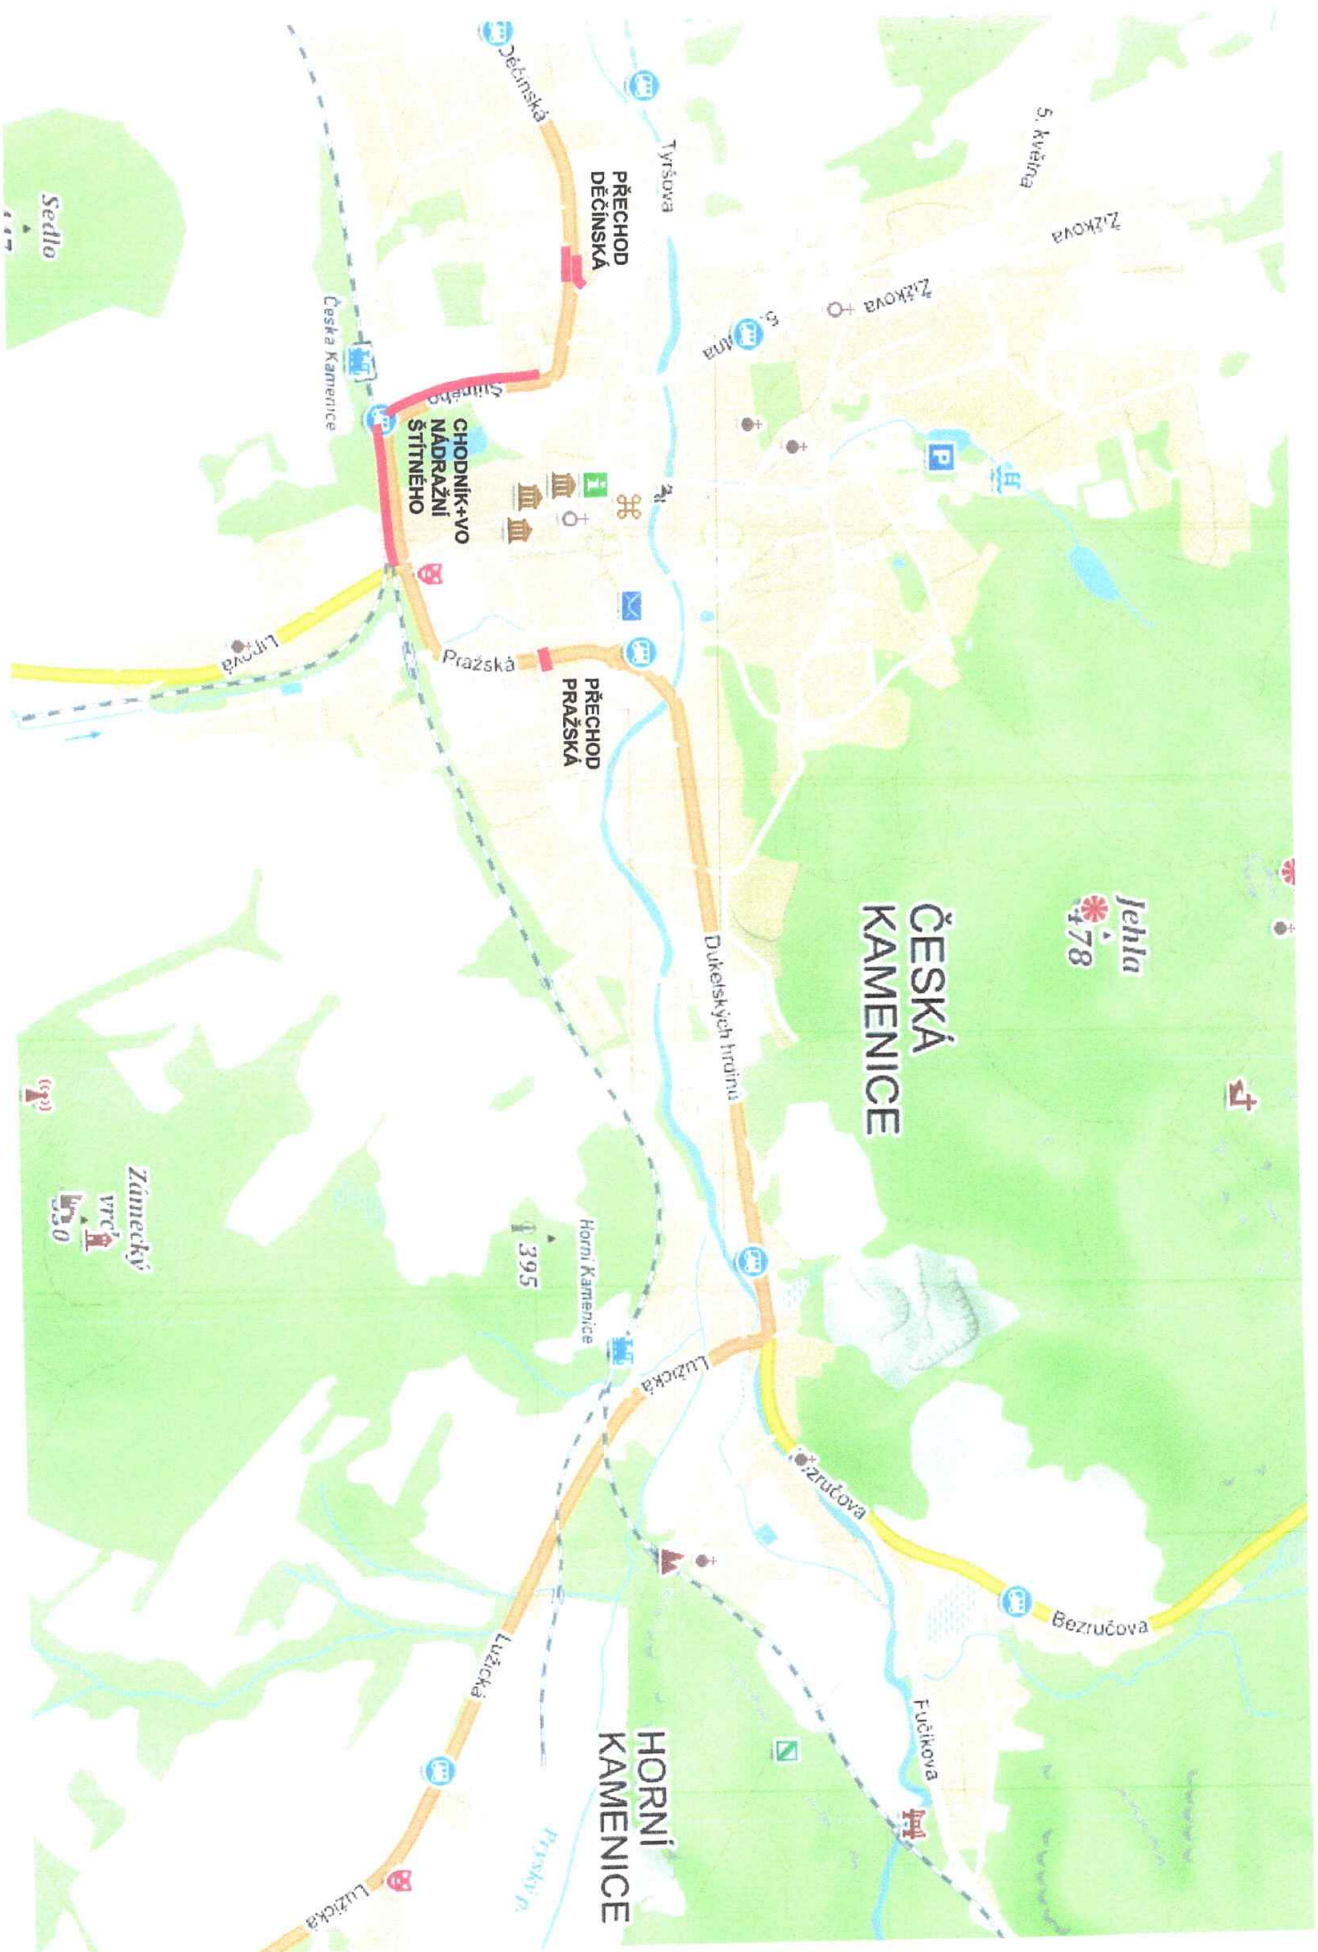

5. května

Zlázka

Zlázka

St. Ma

PŘECHOD
DECINSKÁ

Decinská

Česká Kamenice

CHODNÍK+VO
NADRAŽNÍ
ŠTÍTNÉHO

Pražská

PŘECHOD
PRAŽSKÁ

Lipová

ČESKÁ
KAMENICE

Jehla
478

Dukelských hrdinů

Zámecký
vrch
330

395

Horní Kamenice

Lužická

HORNÍ
KAMENICE

Bezručova

Bezručova

Fučikova

Lužická

Lužická

Lužická

Přísky pr.



S001 - Prechod pro chodce u č.p. 354 ul. Dětiňská

S001 - Prechod pro chodce u č.p. 354 ul. Dětiňská

-  OČKOVANÍ PRO FÉD. KLASIFIK. BEZDOLNÁ D. 12/2A II 60 mm. BAPKA SEDLA (PŘEDSTV.)
 KOSMETICKÉ DZ-D-1/PK. TĚL. CH
 SČEZY V FÉDULI CIGULNÍ, FÉDULI BEZDOLNÁ D. 12/2A II 60 mm - PŘEDSTV. DOLNÍ
 BAPKA (PŘEDSTV.) KOSMETICKÉ DZ-D-1/PK. TĚL. II
 materiál (sedlo) do IV a. 16.1/2022 St. a 1. r. m. spop. m. 19.12.25

POPIS BEZBARIÉROVÝCH ÚPRAV

IMATO'E PUNY, EITOMOA OUA'IA APOU, SA'IVA DEUNA

- WAGONE PASTY 8. 400 mm
SCHILD PASTY 8. 400 mm

LEGENDA STAVEBNICH OBJEKTŮ

SCOT - Fitted to children & the 350 w' OAE results

- SO 011 - Poberavac stiežnic d'voru
- Vešeraj stieba
- SO 012 - Vození chodňových vlaků do síně 1/3
- SO 013 - Poberav stiežnic d'voru 12
- SO 014 - Poberav stiežnic d'voru 1/15
- SO 015 - Poberav stiežnic d'voru 1/15

2026 PŘÍLOH k: Smlouva na stavbu KČM, Město Vyškov INVESTOR: Město Vyškov	VYPRACOVANÉ k: Smlouva na stavbu	KONSTRUKTOR Ing. Stanislav Křiváček
PROJEKT Projekt na stavbu 2026 PŘÍLOH k: Smlouva na stavbu KČM, Město Vyškov INVESTOR: Město Vyškov		
PRŮVODNÍ DOKUMENT DLE DATUM: 02.02.2026 PŘÍLOH ČÍSLO ZÁKADY: 201/06 ČÍSLO VÝKRESU: 201/06 PRŮVODNÍ SOUČ. 02	3.4.1	

REVIZE č.1 k 04/2020

SO01 - Přečhod pro chodce u č.p. 354 ul. Děčinská

Na pozemku parc. č. 2502/4 bude použita asfaltová
zálivka dle detailu




Průběh: č. j. kmr 26166-11) u L1-04 u
 Počet listů: 1/1

POŘÍZENÍ
 POLICE ČR - KRAJSKÝ ÚŘAD
 POKR. Petr Chloupek
 DĚČÍNSKÁ A



Příloha k č. j. VRN 26166-11/2021-001706
Počet listů: 1/1

por. Petr Chrást
komisár
DĚČÍNSKÁ B

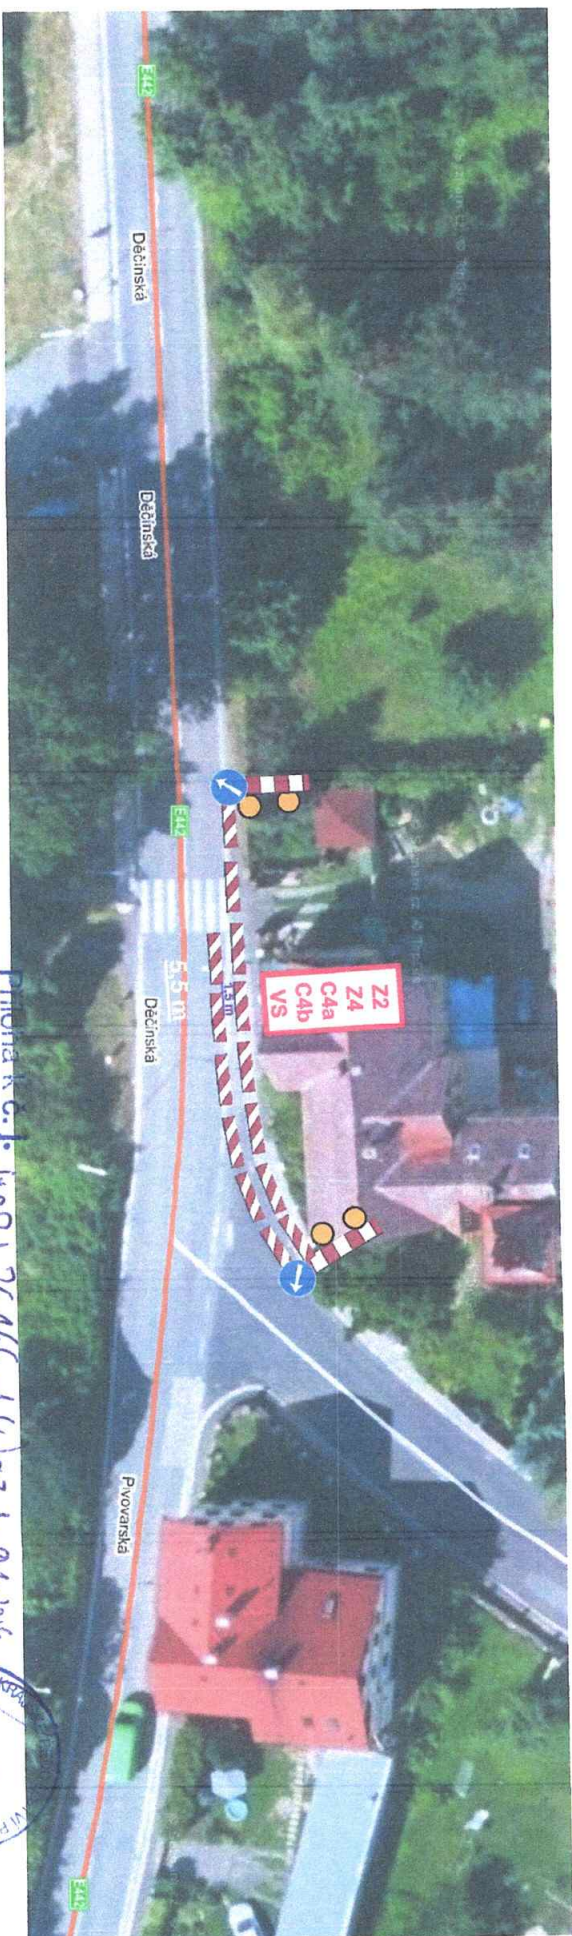

Průběh č. 1. k. 26.166-1 (1621-04206)
Počet listů: 1/3

DĚČÍNSKÁ

por. Petr Chlouba Dis.
komisař 2. st. 095



Pražská

SO 02.1 SO 02.2
st. hlavní st. vedlejší

SO 02.2 SO 02.1
st. vedlejší st. hlavní

SO 02.3 st. vedlejší

DOPLNĚNÍ SVĚTLA
VO - POULIČNÍ

Palác

LEGENDA

S002 – Přečhod pro chodce u č.p. 623 ul. Pražská

CHODNÍK PRO PĚŠÍ, POKRYT BETONOVÁ DLAŽBA tl. 60 mm, BARVA ŠEDÁ (PŘÍRODNÍ)
KONSTRUKCE 02-D-1/PIL, TDZ CH
materiál (dlažba) dle NV č. 163/2002 Sb. a s ním spojenými TN TZ05

- OS 01 – obrubník žulový 20x25 cm, odsazení 120 mm
- OS 02 – obrubník žulový snížený 20x25 cm, odsazení 20 mm (vstup do vozovky)
- OS 03 – obrubník žulový nádhřbový 20 – 120 mm
- 02 01 – obrubník zhotovený betonový, do bet. lože s opěrcem, odsazení 60 mm, š. min. 100 mm
- Nový kabelový rozvod VO
- Narýhované lampy VO pro místo pro přečhod pro chodce – svítidlo FLEWBO přechodové 49W
- Doplnění pouličních lamp VO

č.p. 51

POPIS BEZBARIEROVÝCH ÚPRAV

HMATOVÉ POKRYTÍ, BETONOVÁ DLAŽBA NEROVNÁ, BARVA ČERNÁ
VAROVNÉ PÁSY š. 400 mm
SIGNÁLNÍ PÁSY š. 800 mm

LV2 – OPLACENÍ, FASÁDY

LEGENDA STAVEBNÍCH OBJEKTŮ

S002 – Přečhod pro chodce u č.p. 623 ul. Pražská
Hlavní stavba
SO 02.1 – Rekonstrukce stávajících chodníků
Vedlejší stavba
SO 02.2 – Vytvoření chodníkových ploch do silnice I/13
SO 02.3 – Doplnění a přeložka stávajících lamp VO

S002 – Přečhod pro chodce u č.p. 623 ul. Pražská

REVIZE č. 1 k 04/2020

ZODP. PROJ.	VYPRACOVAL	KONTROLOVAL	Ing. Šárka Pelcová
Ing. Šárka Pelcová			Ing. Šárka Pelcová
KRAJ: Jstecký kraj	ST. ÚŘAD: Česká Kamenice		
INVESTOR: Město Česká Kamenice			
Řešení bezbarierových tras na silnici I/13			
Česká Kamenice			
NOVÝ STAV - PODROBNÁ SITUACE			MĚŘÍTKO
			1:100
			SO02 02



PROJEKT
Projektant kancelář
Školní 3535, 430 01 Chomutov
tel.: 775 220 397
info@projeckt.cz

FORMÁT: 2x44
DATUM: 06/2020
ÚČEL: DPS
ČÍSLO ZAKÁZKY: 2019045
MĚŘÍTKO: ČÍSLO VYKRESU



Společně!

Priloha č. 1. WNU 26466-14 bon-avut
Počet listů: 117


PRAŽSKÁ A



Petr Chlouba DIS,
Kamión, 273395



ŘÍZENÍ PROVOZU KVALIFIKOVANÉ POMOČÍ POUČENÝCH A OZNAČENÝCH OSOB
POUZE NA DOBU REALIZACE PRACÍ

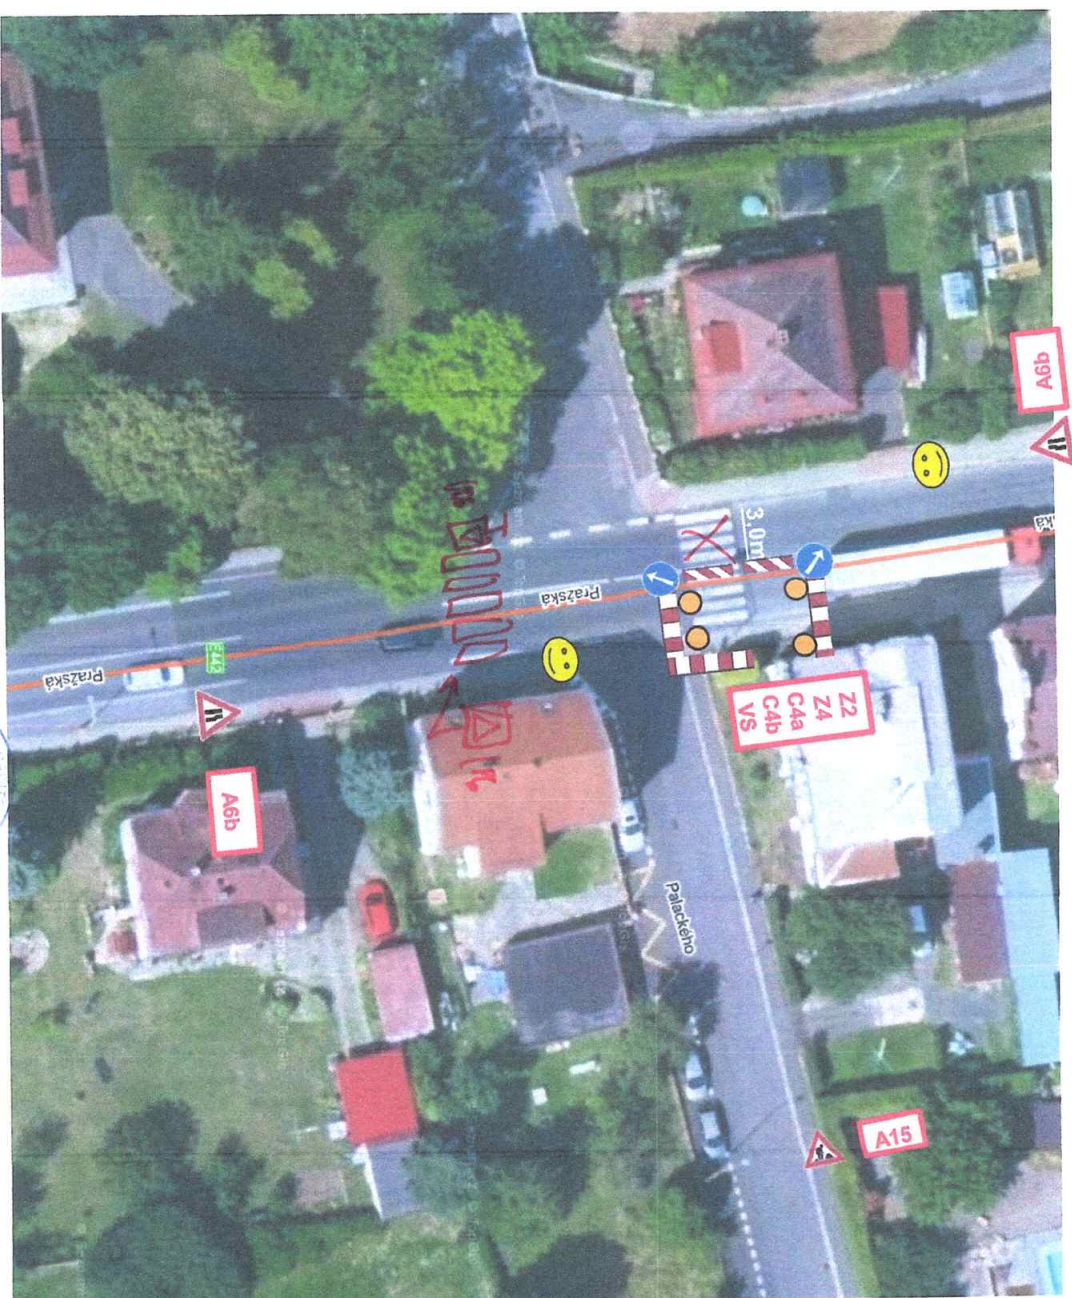


Příloha k č.j. KNV 26466-11
Počet listů: 1/1





ŘÍZENÍ PROVOZU KVAĐLOVÉ POMOCÍ POUČENÝCH A OZNAČENÝCH OSOB
POUZE NA DOBU REALIZACE PRACÍ

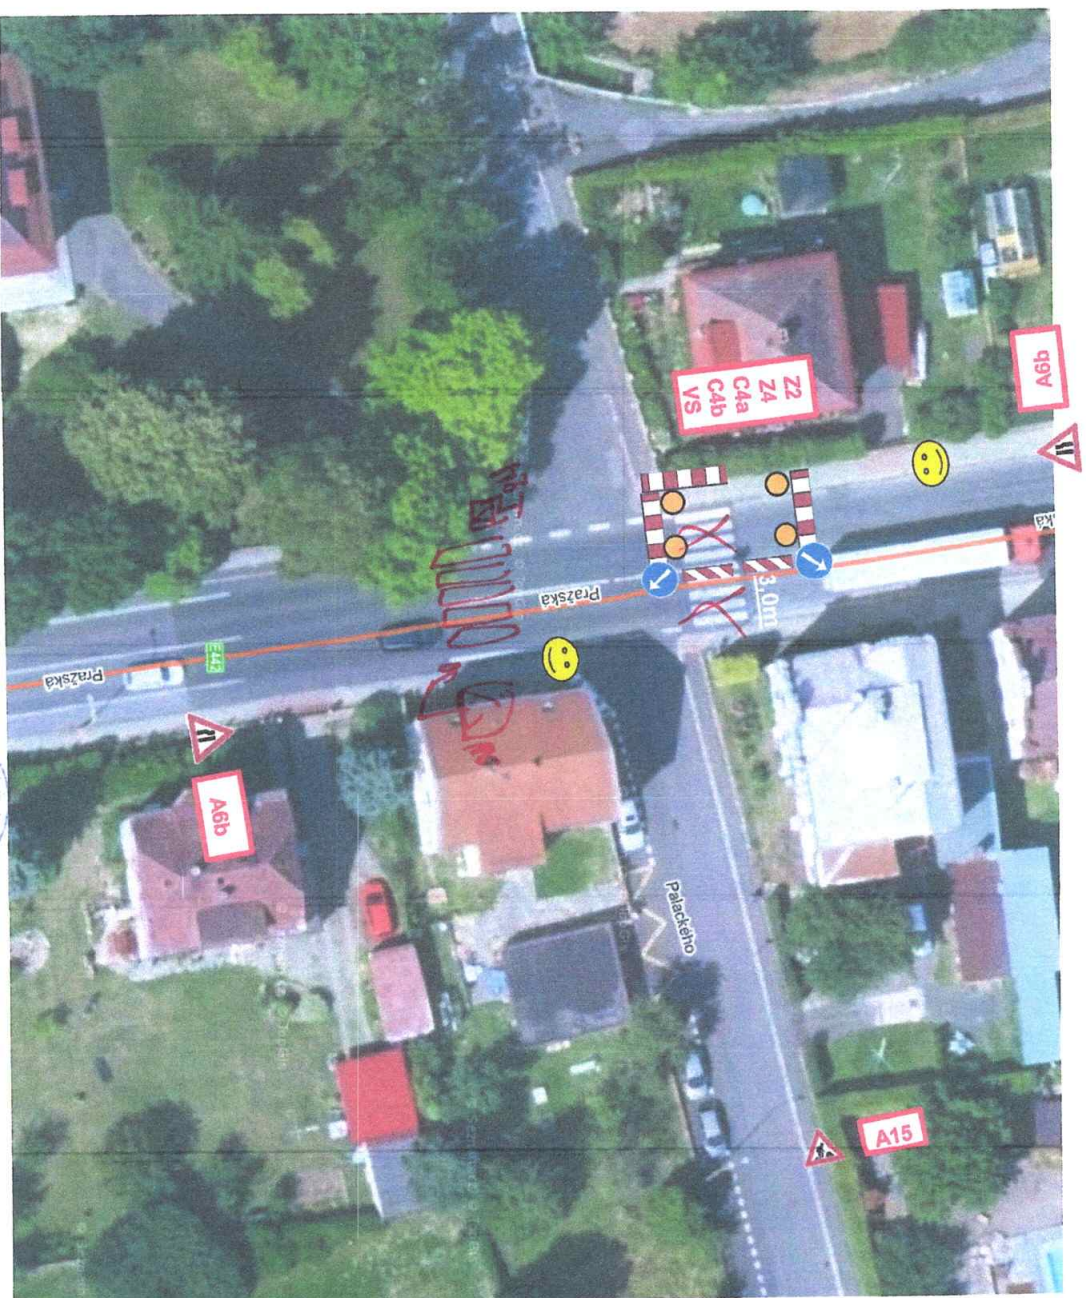

Příloha č. 1 k usc 26166-1104000000
Počet listů: 4/18



PRAŽSKÁ D




Příloha k č. j. *luc 26166-1164-00000*
 Počet listů: *1/9*

por. Petr Chlouba DiS.
 komisař, 273395



ŠTÍTNÉHO

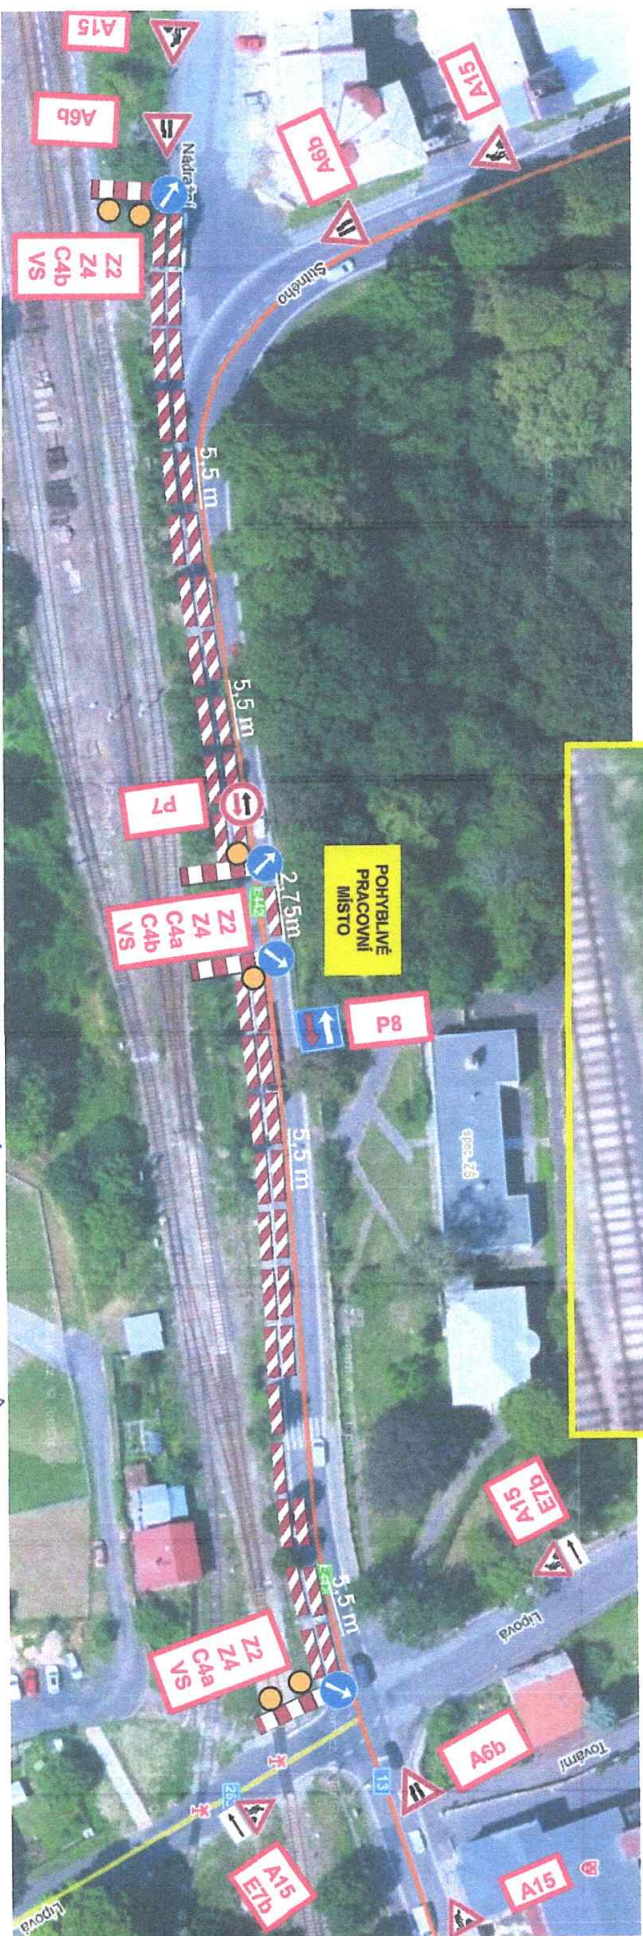

Příloha k č.j. 499/26166-1110-04/026
Počet listů: 1/10



NÁDRAŽNÍ