




LEGENDA ELEKTROINSTALACE

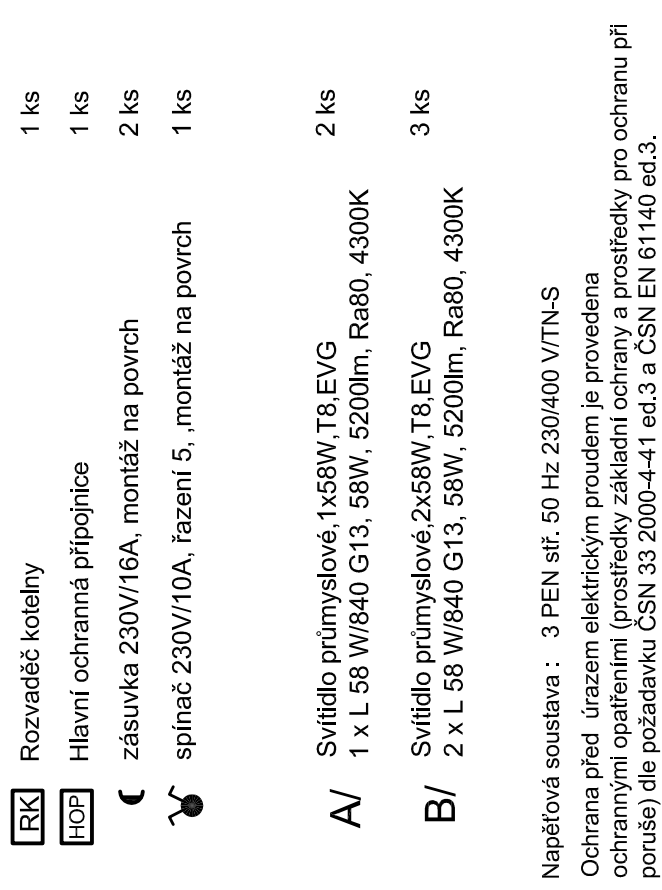

Ochrana před úrazem elektrickým proudem je provedena ochrannými opatřeními (prostředky základní ochrany a prostředky pro ochranu při poruše) dle požadavků ČSN 33 2000-4-41 ed.3 a ČSN EN 61140 ed.3.

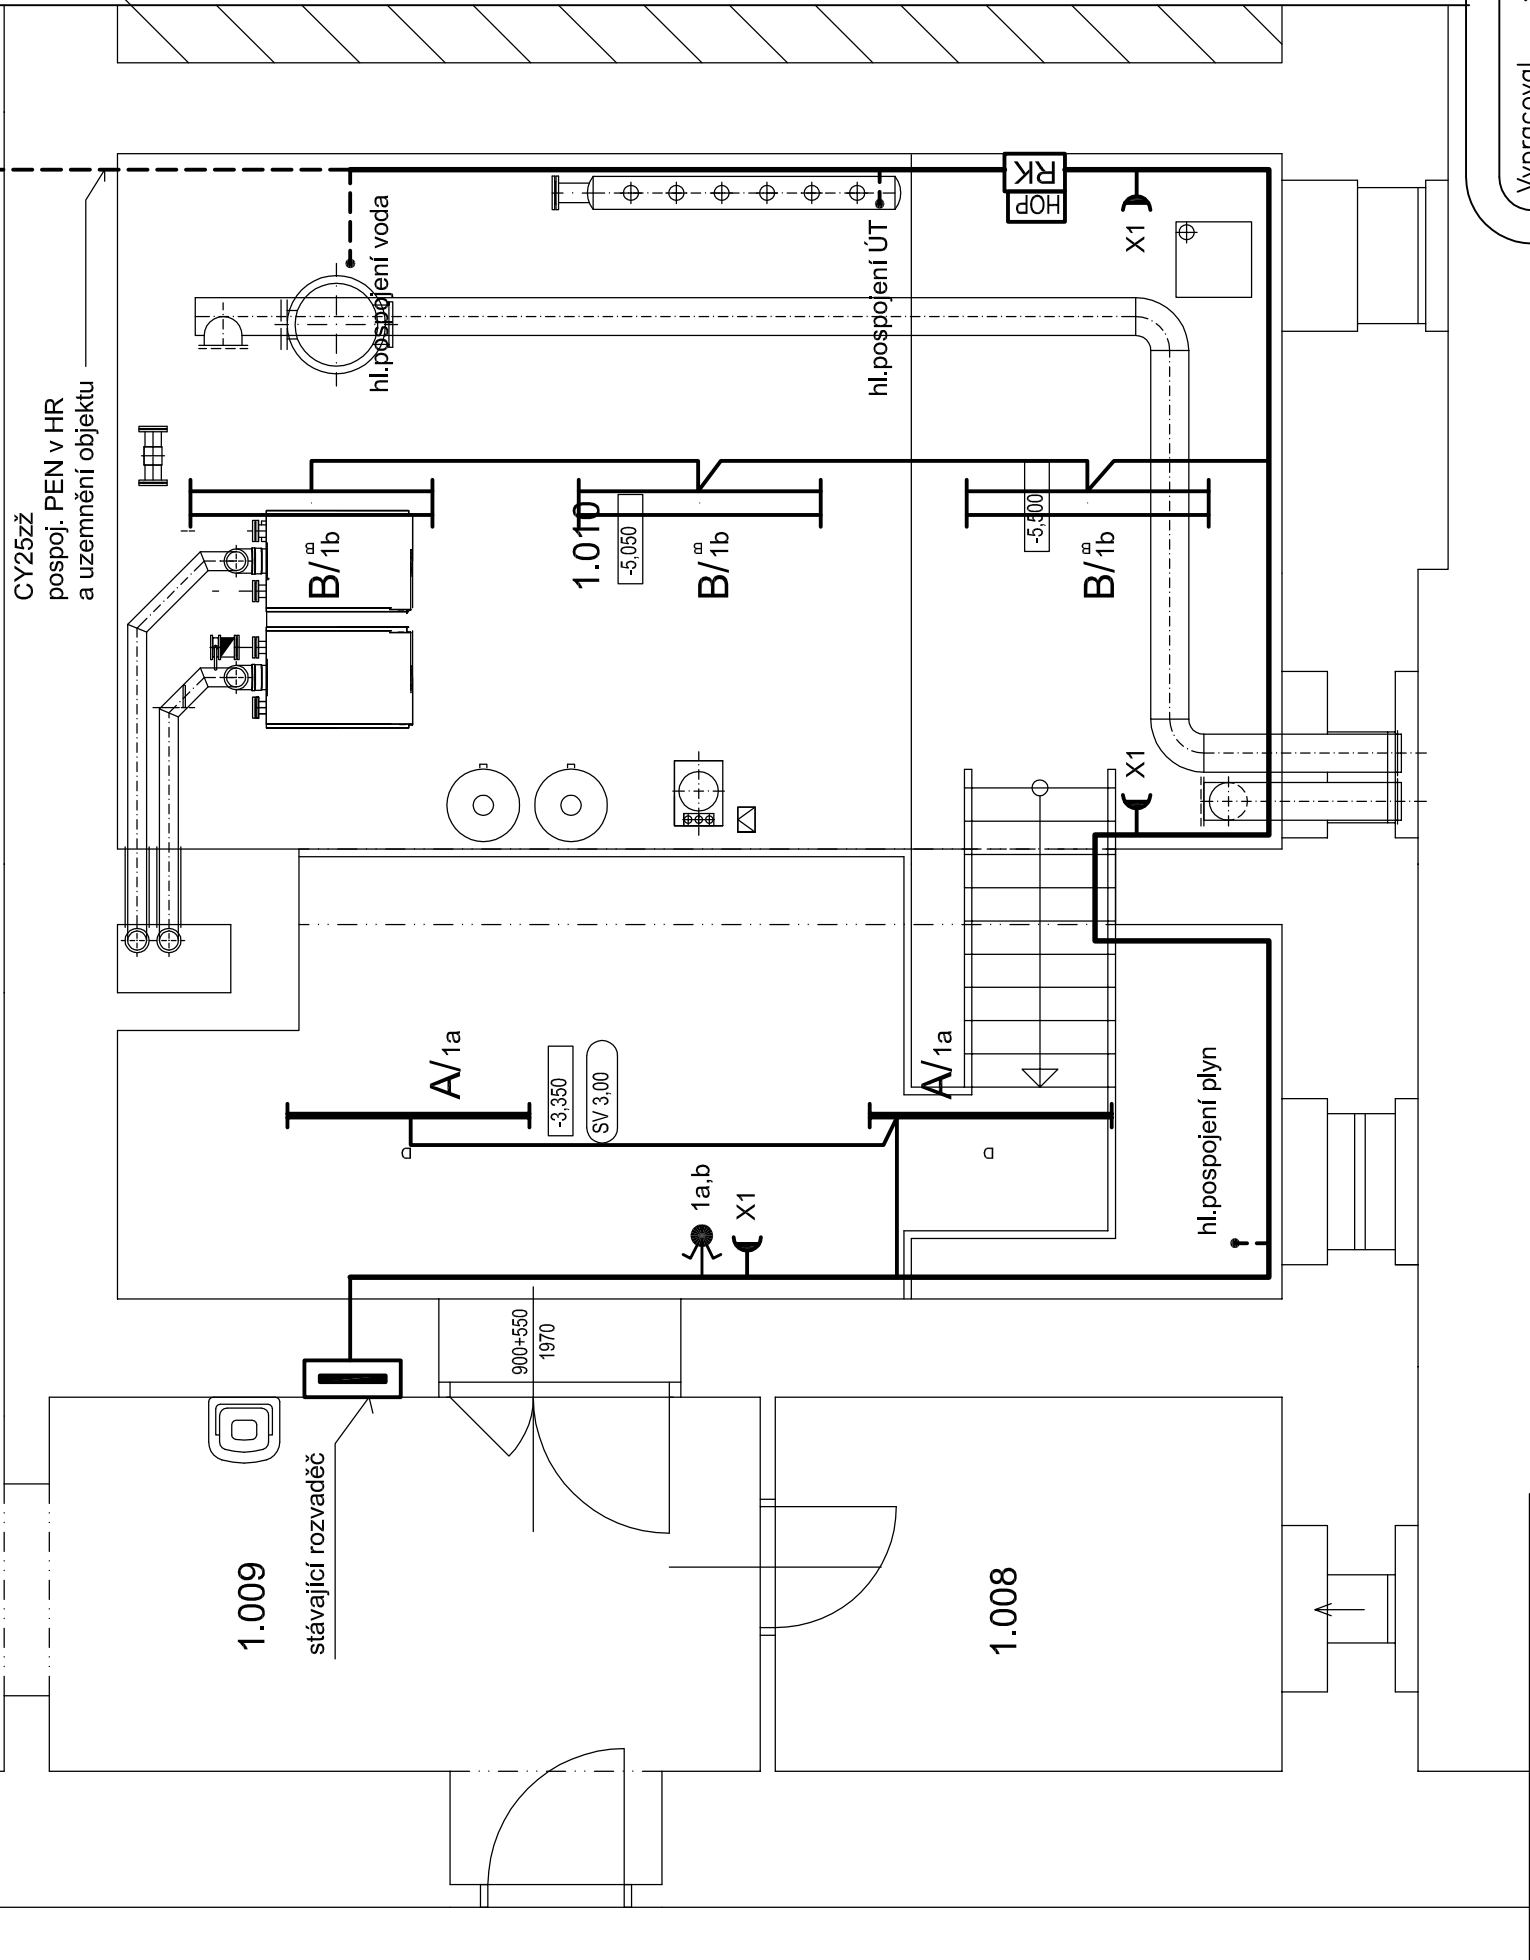

| | | |
|--|---|---|
| <p> Vpracoval : ING.ŠAFAŘ </p> | <p> Zodp.projektant : ING.ŠAFAŘ </p> | <p> Hlavní projektant : ING.TEPLÝ </p> |
| <p> Země : ČR </p> | <p> Obec : ČESKÁ KAMENICE </p> |  |
| <p> Investor : MĚSTO ČESKÁ KAMENICE </p> | | |
| <p> Akce : ZPRACOVÁNÍ PD V SOULADU S POŽADAVKY 121.VÝZVY OPŽP NA BUDOVU ZŠ T.G.M A GYMNÁZIA PALACKÉHO 535 </p> | | |
| <p> Objekt : SO 01 – ZŠ A GYMNÁZIUM T.G.M. PALACKÉHO 535 </p> | | |
| <p> Obsah : D.1.1.4.3 ELEKTROINSTALACE A MAR </p> | | |
| <p> PŮDORYS KOTELNY - EL.ROZVODY </p> | | |

spol.s r.o.

Vladislavova 29/I
566 01 Vysoké Mýto
Tel: 465424472 Fax: 465424171
www.bkn.cz bkn@bkn.cz

| | |
|------------|--------------------------------|
| Stupeň : | DPS |
| Datum : | 12/2020 |
| Zak.číslo: | 6011/20 |
| Měřítka: | Příloha: D.1.1.4.3.3 |
| 1:50 | |