


Vzorová kanalizační šachta DN600

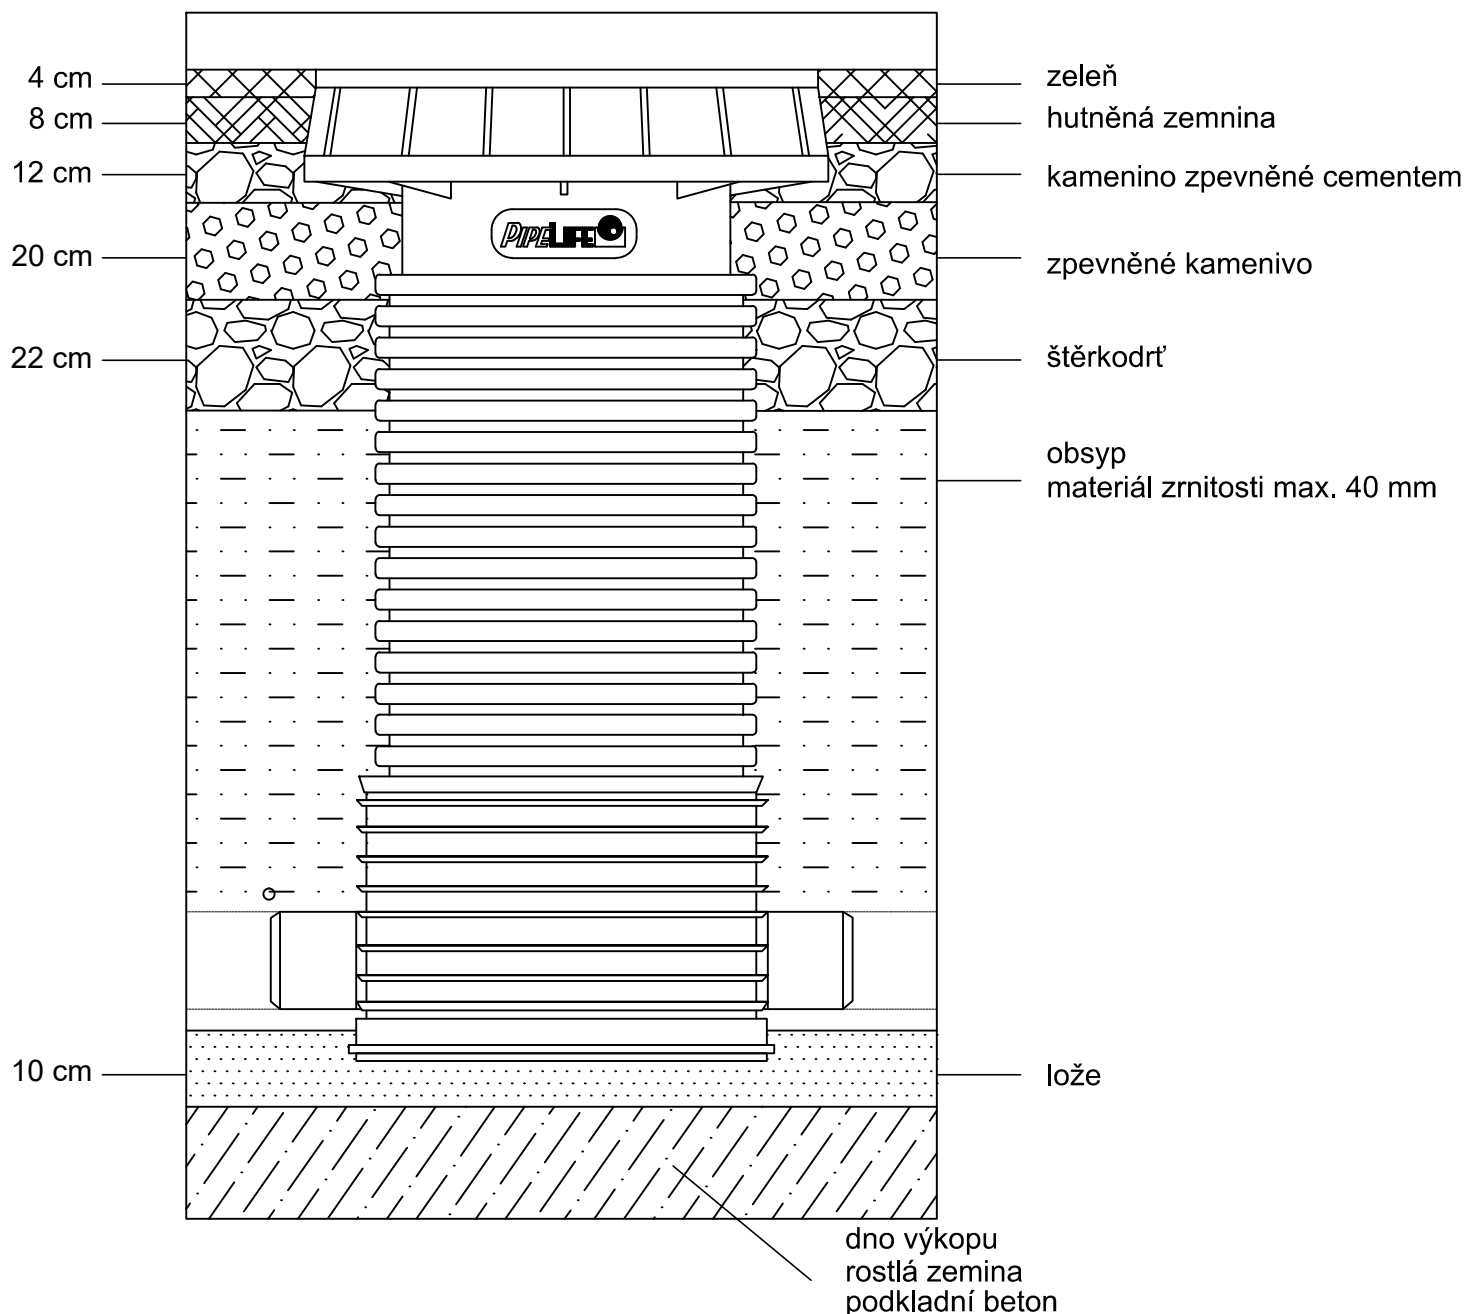

ZODP. PROJ.	VYPRACOVAL	KONTROLOVAL	<div></div> <div>Projekční kancelář Školní 3635, 430 01 Chomutov tel.: 775 220 397 info@iqprojekt.cz</div>	
Ing. Miloslav Čáp Ph.D.	Petr Minařík	Ing. Šárka Pelcová		
KRAJ: Ústecký kraj	ST.ÚŘAD: Česká Kamenice			
INVESTOR: Město Česká Kamenice				
Výstavba kanalizace pro č.p.455,454,453,517,451,452,482,670 v ul. Lipová směr Huníkov, Česká Kamenice			FORMÁT	10xA4
			DATUM	08/2021
			ÚČEL	DUR+DSP
			ČÍSLO ZAKÁZKY	
VZOROVÁ KANALIZAČNÍ ŠACHTA DN600			MĚŘÍTKO	ČÍSLO VÝKRESU
			1:100	D7.