



ULOŽENÍ NAD HLADINOU SPODNÍ VODY

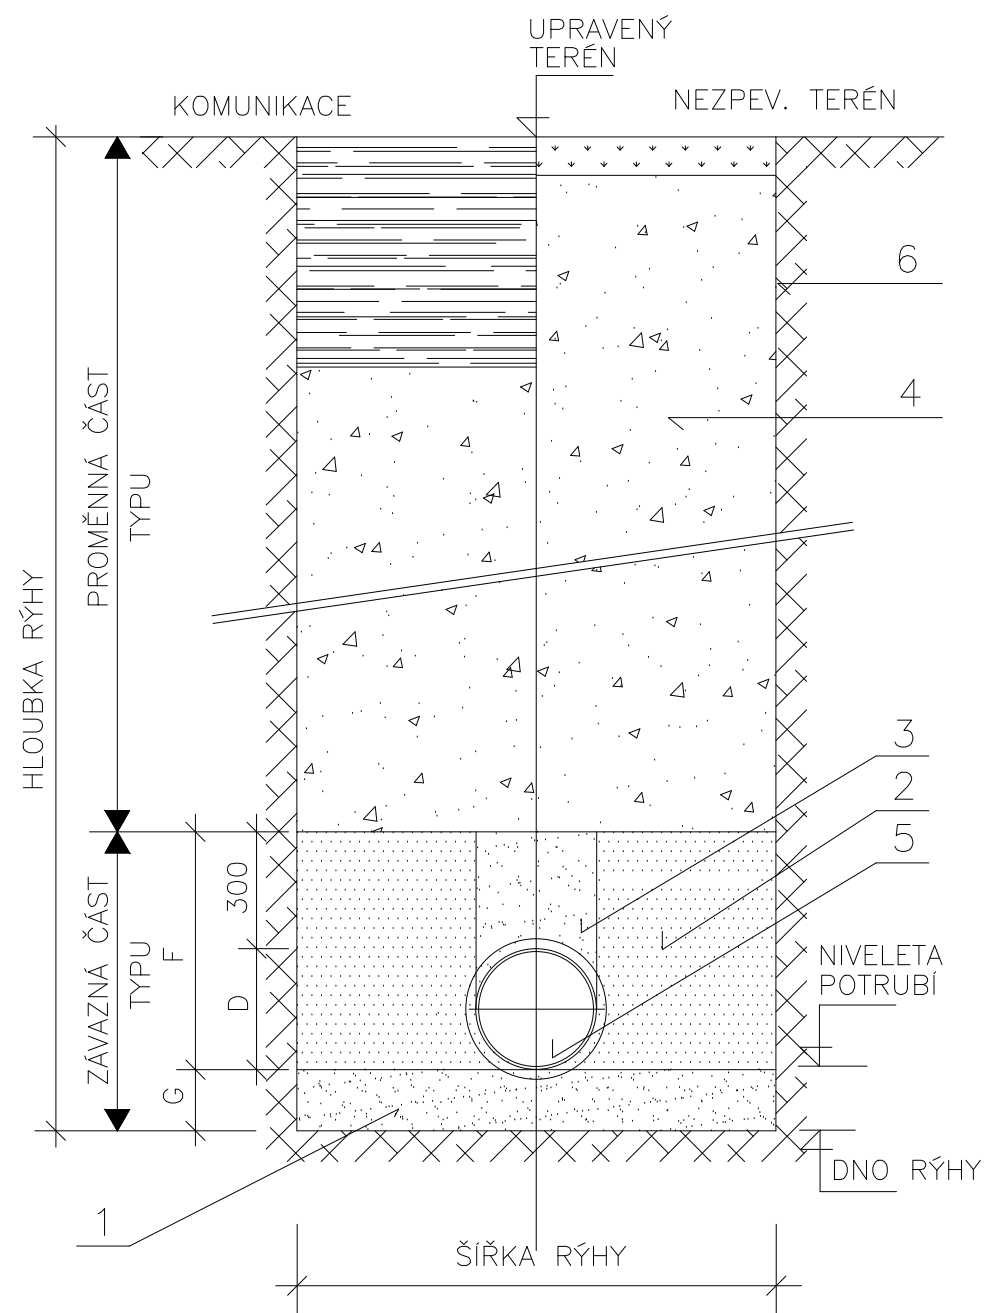

ULOŽENÍ POD HLADINOU SPODNÍ VODY

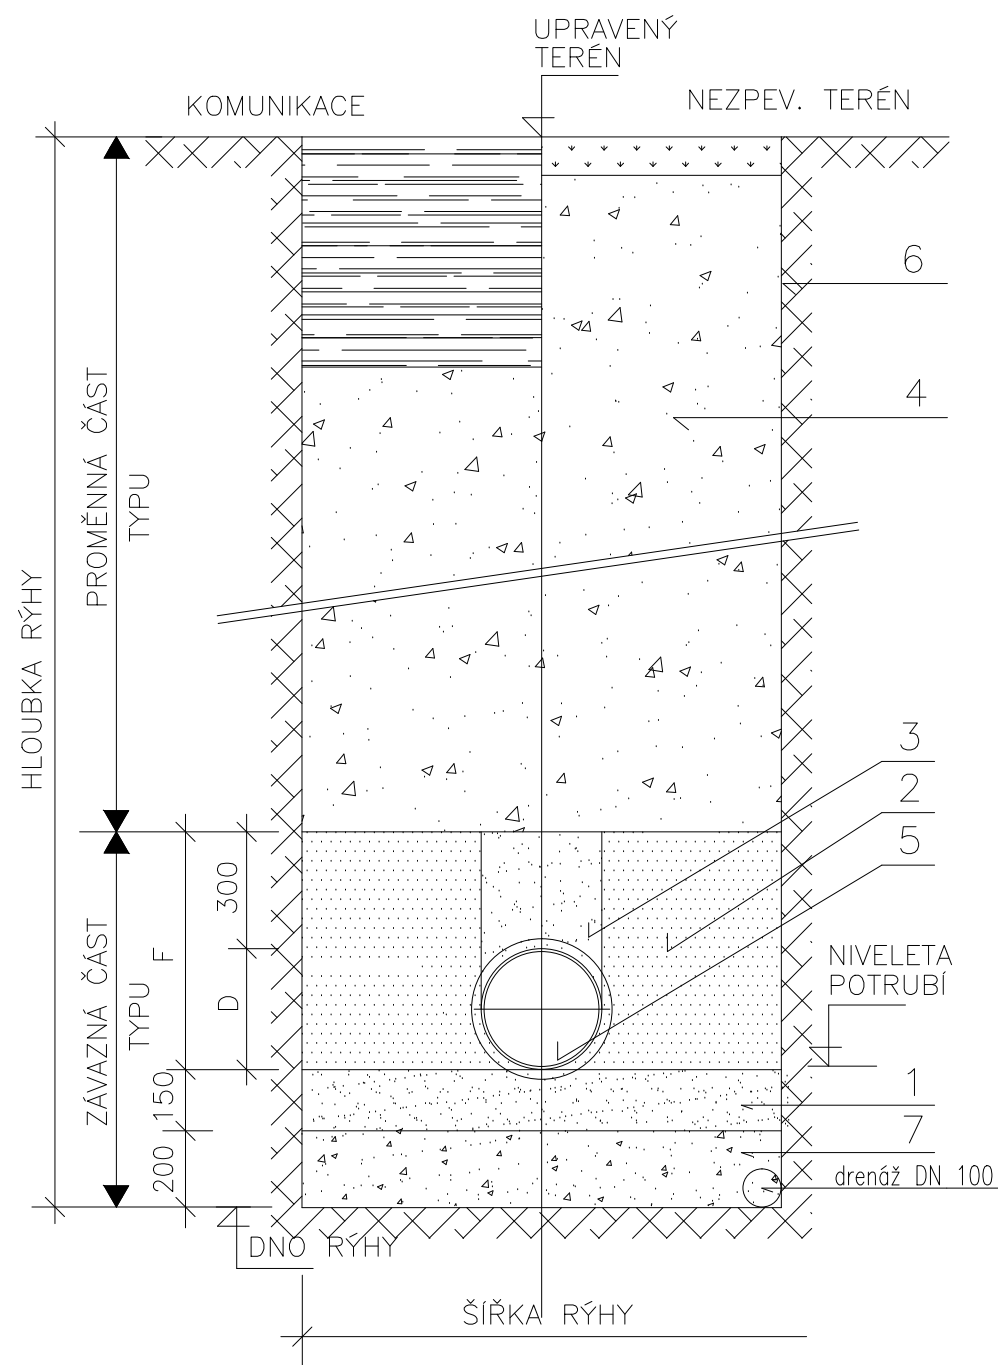

LEGENDA

- PÍSKOVÉ LOŽE POD POTRUBÍM
- HUTNĚNÝ OBSYP POTRUBÍ ŠTĚRKOPÍSKEM
ZRNA MAX 20 mm, HUTNĚNÝ PO 15 cm
- NEHUTNĚNÁ ČÁST OBSYPU
- ZÁSYP HUTNĚNÝM VÝKOPKEM (V KOMUNIKACI
DOBŘE ZHUTNITELNOU ZEMINOU,ŠTĚRKOPÍSK.)
- TRUBY PVC
- PAŽENÍ RÝHY
- ŠTĚRKOVÉ LOŽE PRO DRENÁŽ, FRAKCE 16–32mm (8–16mm)

TABULKA ROZMĚRŮ

PROFIL POTRUBÍ DN – D x d (mm)	ŠÍŘKA RÝHY B (mm)	VÝŠKA OBSYPU F (mm)	VÝŠKA LOŽE G (mm)
DN150 – 160x3,6	1000	460	130
DN200 – 200x4,5	1150	500	150
DN250 – 250x6,1	1200	550	150
DN300 – 315x7,7	1250	615	150
DN400 – 400x9,8	1300	700	150
DN500 – 500x12,2	1450	800	155
DN600 – 630x15,4	1550	930	155

ZODP. PROJ.	VYPRACOVAL	KONTRLOVAL	 Projekční kancelář Školní 3635, 430 01 Chomutov tel.: 775 220 397 info@iqprojekt.cz	
Ing. Miloslav Čáp Ph.D.	Petr Minařík	Ing. Šárka Pelcová		
KRAJ: Ústecký kraj	ST.ÚŘAD: Česká Kamenice			
INVESTOR: Město Česká Kamenice			FORMÁT	10xA4
Výstavba kanalizace pro č.p.455,454,453,517,451,452,482,670 v ul. Lipová směr Huníkov, Česká Kamenice			DATUM	08/2021
			ÚČEL	DSP
			ČÍSLO ZAKÁZKY	
VZOROVÉ ULOŽENÍ POTRUBÍ			MĚŘÍTKO 1:100	ČÍSLO VÝKRESU D5.