POHLED JIŽNÍ průčelí

STÁVAJÍCÍ BUDOVA

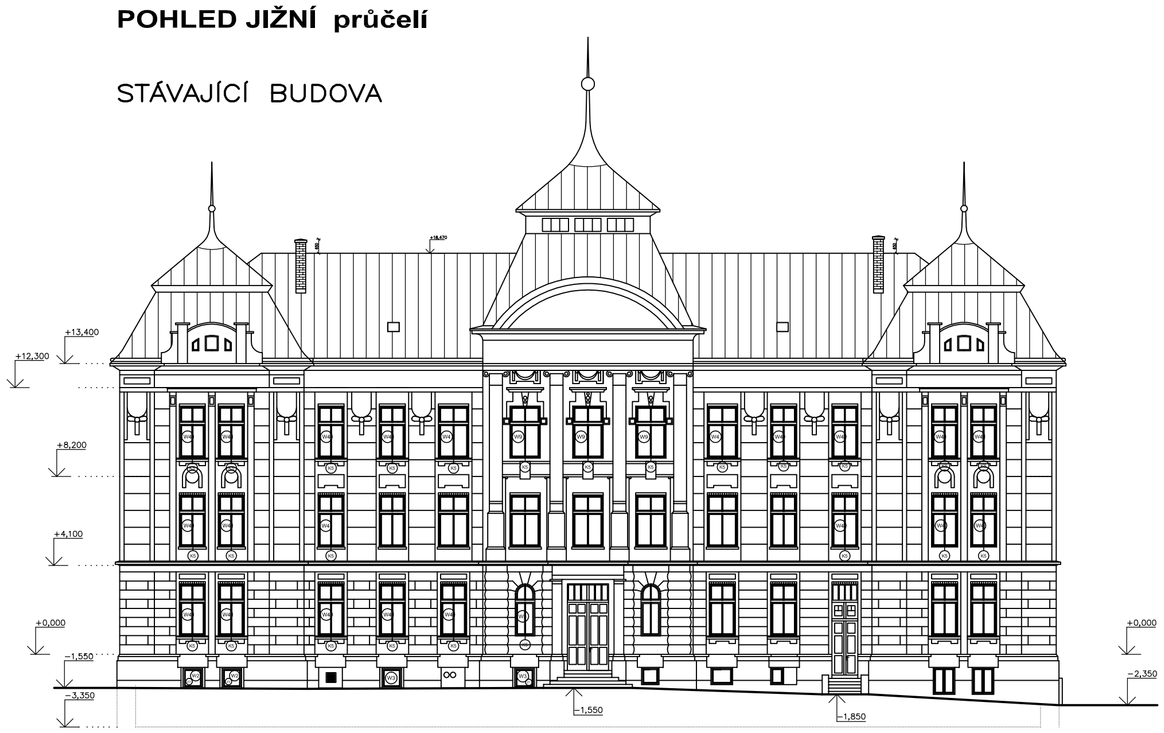

POHLED VÝCHODNÍ boční

STÁVAJÍCÍ BUDOVA

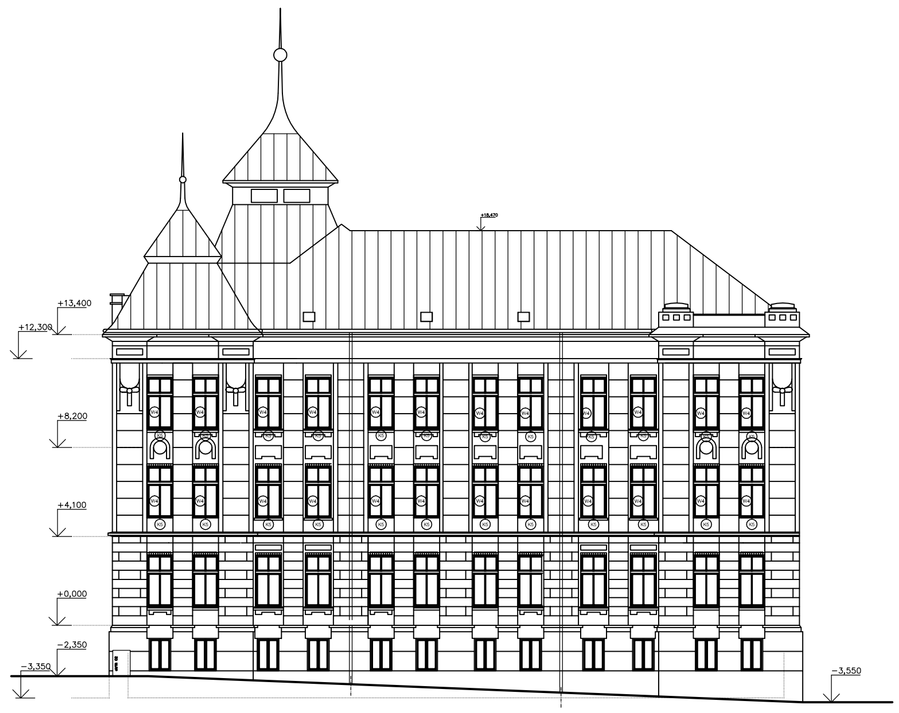

POHLED ZÁPADNÍ boční

STÁVAJÍCÍ BUDOVA

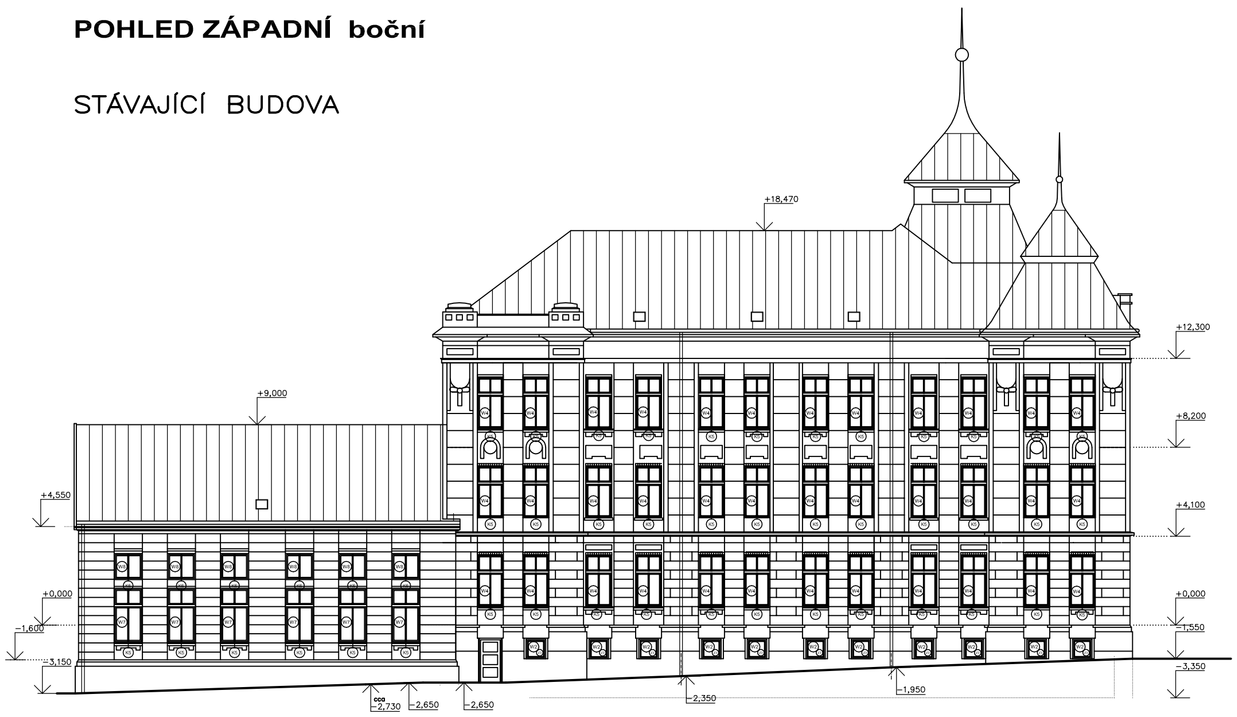

±0,000=307,55 B.p.v. – podlaha 1.NP

Vypracoval : ING.STŘÍTESKÁ	Zodp.projektant : ING.FIŠER	Hlavní projektant : ING.TEPLÝ
Země : ČR	Obec : ČESKÁ KAMENICE	
Investor : Město Česká Kamenice, Náměstí Míru 219		
Akce : **ZPRACOVÁNÍ PD V SOULADU S POŽADAVKY 121.VÝZVY OPŽP NA BUDOVU ZŠ T.G.M. A GYMNÁZIA PALACKÉHO 535**		
Objekt : SO 01–ZŠ A GYMNÁZIUM T.G.M. PALACKÉHO 535		
Obsah : **ARCHITEKTONICKO STAVEBNÍ ŘEŠENÍ POHLEDY**		

BKN spol.s r.o.
Vladislavova 29/I
566 01 Vysoké Mýto
Tel:465424472 Fax:465424171
www.bkn.cz bkn@bkn.cz

Stupeň :	DPS
Datum :	12/2020
Zak.číslo:	6011/20
Měřítko: 1:200	Příloha: **D.1.1.1.b.12.**