STÁVAJÍCÍ BUDOVA
PŮDORYS 1.P.P

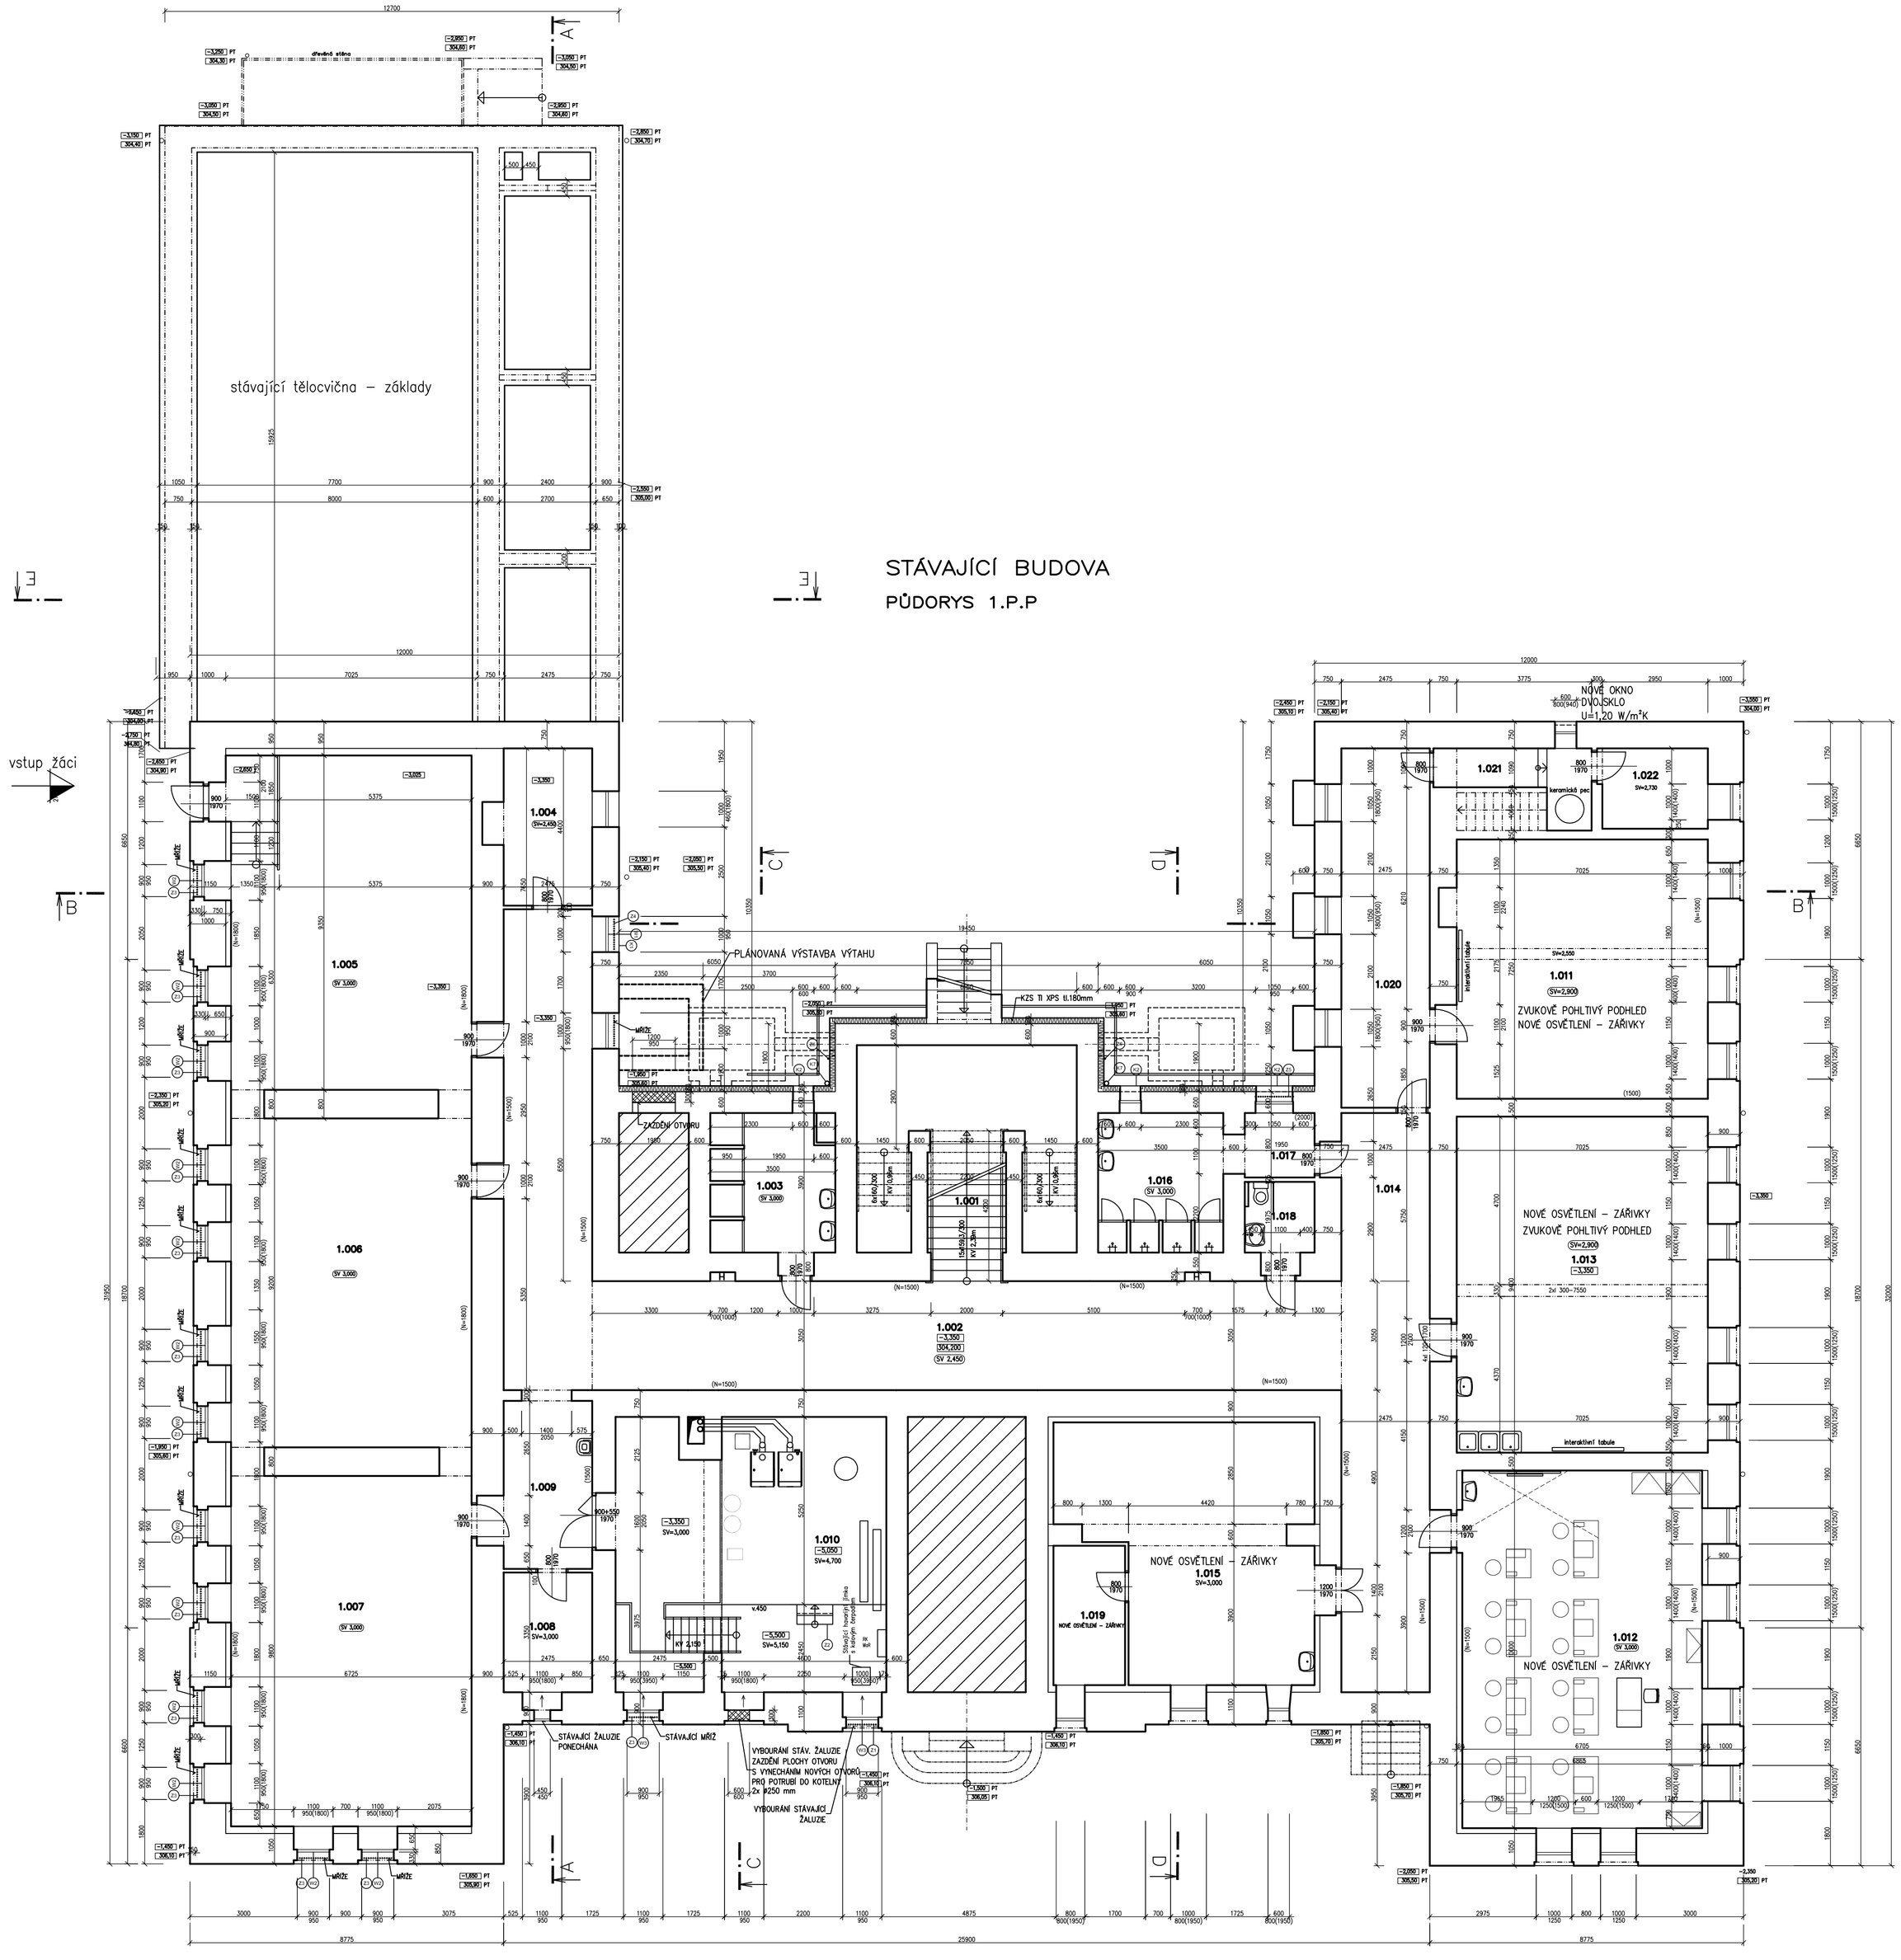

SO–01 STARÁ BUDOVA
LEGENDA MÍSTNOSTÍ 1.PP

Číslo	Název místnosti	Plocha	Podlaha	Stěny	Úprava stěn
1.001	SCHODIŠTĚ	34,90	keramická dlažba	omyvatelný nátěr 1,50m omítka vápenná štuková	keramický sokl v.0,15m
1.002	CHODBA	97,20	keramická dlažba	omyvatelný nátěr 1,50m omítka vápenná hladká	keramický sokl v.0,15m
1.003	UMÝVÁRNA	12,80	keramická dlažba	omítka vápenná štuková	keramický obklad v.2,00m
1.004	MÍSTNOST PRO UKLÍZEČKY	10,90	keramická dlažba protiskluzová	omítka vápenná štuková	keramický sokl v.0,15m
1.005	ŠATNY	64,55	keramická dlažba	omítka vápenná štuková	keramický sokl v.0,15m
1.006	ŠATNY	63,20	keramická dlažba	omítka vápenná štuková	keramický sokl v.0,15m
1.007	ŠATNY	67,10	keramická dlažba	omítka vápenná štuková	keramický sokl v.0,15m
1.008	SKLÍPEK ŠKOLNÍKA PLYNOMĚR – HUP A HUV	8,30	betonová mazanina oprava stěrkou	omítka vápenná štuková sanační omítka	omyvatelný nátěr paropropustný nátěr
1.009	PŘEDSÍŇ	12,90	keramická dlažba	omítka vápenná štuková	keramický sokl v.0,15m
1.010	KOTELNA PLYNOVÁ	56,50	betonová mazanina oprava stěrkou	omítka vápenná štuková sanační omítka	omyvatelný nátěr paropropustný nátěr
1.011	CVIČNÁ KUCHYNĚ ZÁJMOVÁ ČINNOST DOSPĚLÝCH	50,93	keramická dlažba	omítka vápenná štuková	keramický obklad v=1,50m za umyvadly
1.012	ŠKOLNÍ DÍLNY	67,25	keramická dlažba	omítka vápenná hladká	keramický sokl v.0,15m
1.013	VÝTVARNÁ ČINNOST ZÁJMOVÁ ČINNOST DOSPĚLÝCH	66,04	keramická dlažba	omítka vápenná štuková	keramický obklad v=1,50m za umyvadly
1.014	CHODBA	40,10	keramická dlažba	omítka vápenná štuková	keramický sokl v.0,15m
1.015	SKLAD ŠKOLNÍCH DÍLEN	44,40	keramická dlažba	omítka vápenná štuková	keramický obklad v.2,00m
1.016	UMÝVÁRNA	13,40	keramická dlažba	omítka vápenná štuková	keramický obklad v.2,00m
1.017	PŘEDSÍŇ – ŠATNA	3,50			
1.018	WC PRO IMOBILNÍ	3,85	keramická dlažba	omítka vápenná štuková	keramický obklad v=1,50m
1.019	ŠATNA UČITEL	7,80	keramická dlažba	omítka vápenná štuková	keramický sokl v.0,15m
1.020	CHODBA–ŠKOLNÍK	24,87	keramická dlažba	omítka vápenná štuková	keramický sokl v.0,15m
1.021	CHODBA	6,65	keramická dlažba	omítka vápenná štuková	keramický sokl v.0,15m
1.022	KABINET	6,35	PVC protiskluzové	omítka vápenná štuková	keramický sokl v.0,15m

Poznámka :
Neoznačená okna jsou stávající dřevěná zasklená izolačním dvojsklem. Vchodové dveře dřevěné, stávající. Žaluzie v m.č. 1.008 zůstává původní.

−3,350=304,20 B.p.v. – podlaha 1.PP
±0,000=307,55 B.p.v. – podlaha 1.NP

Vypracoval :	Zodp.projektant :	Hlavní projektant :
ING.STŘÍTESKÁ	ING.FIŠER	ING.TEPLÝ
Země : ČR	Obec : ČESKÁ KAMENICE	
Investor : Město Česká Kamenice, Náměstí Míru 219		
Akce : **ZPRACOVÁNÍ PD V SOULADU S POŽADAVKY 121.VÝZVY OPŽP NA BUDOVU ZŠ T.G.M. A GYMNÁZIA PALACKÉHO 535**		
Objekt : SO 01–ZŠ A GYMNÁZIUM T.G.M. PALACKÉHO 535		
Obsah : **ARCHITEKTONICKO STAVEBNÍ ŘEŠENÍ PŮDORYS 1.PP, ZÁKLADY**		

BKN spol.s r.o.
Vladislavova 29/I
566 01 Vysoké Mýto
Tel:465424472 Fax:465424171
www.bkn.cz bkn@bkn.cz

Stupeň :	DPS
Datum :	12/2020
Zak.číslo:	6011/20
Měřítko:	1:100
Příloha:	**D.1.1.1.b.1**