PŘÍČNÝ ŘEZ B-B´

STÁVAJÍCÍ BUDOVA

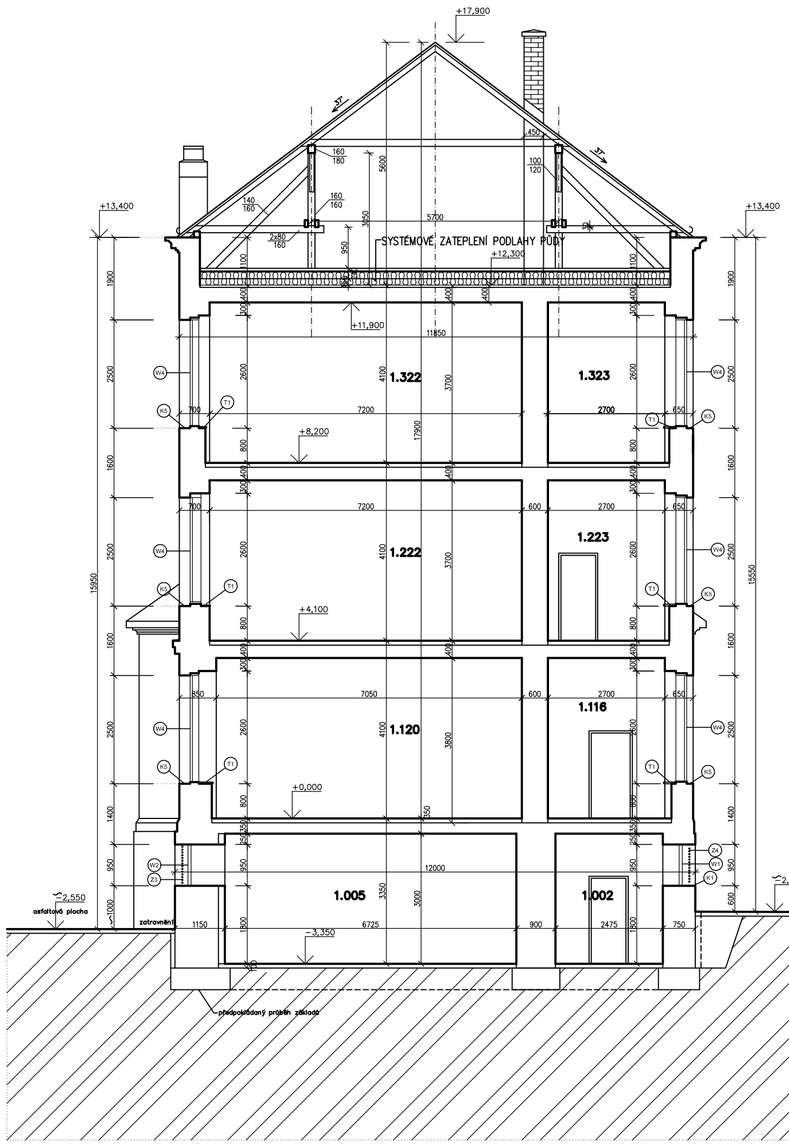

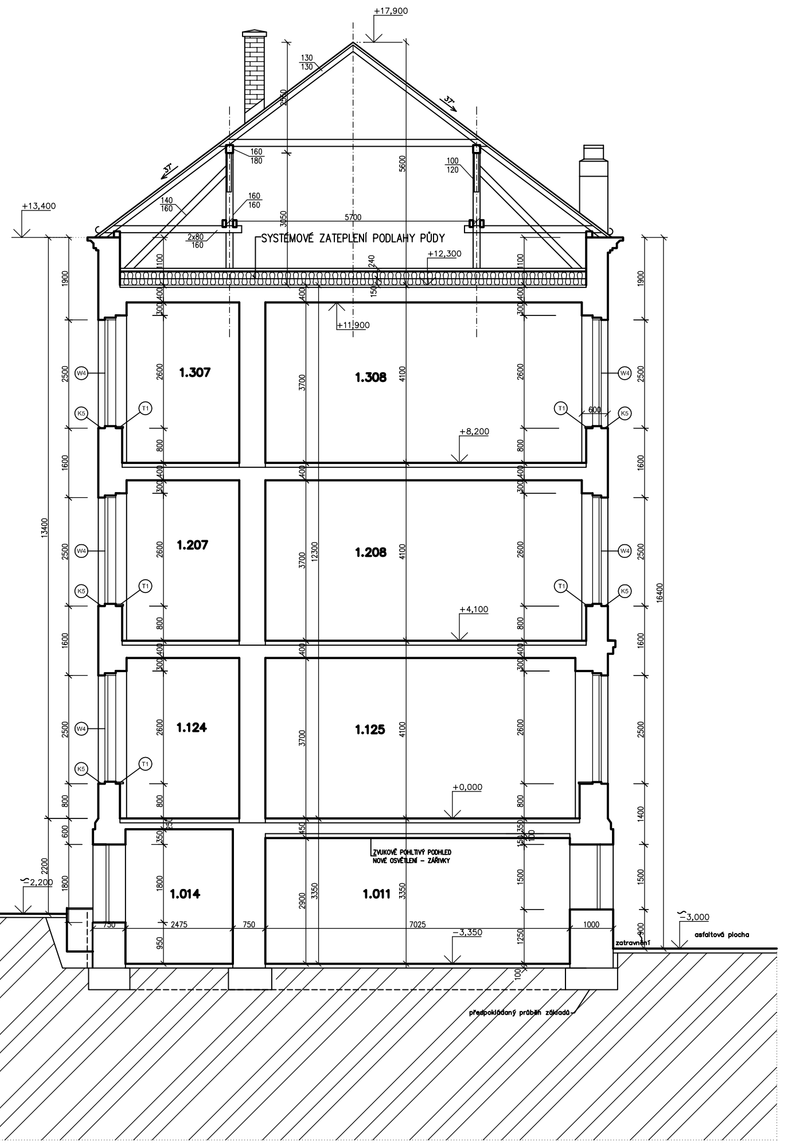

±0,000=307,55 B.p.v. – podlaha 1.NP

Vypracoval :	Zodp.projektant :	Hlavní projektant :
ING.STŘÍTESKÁ	ING.FIŠER	ING.TEPLÝ
Země : ČR	Obec : ČESKÁ KAMENICE	
Investor : Město Česká Kamenice, Náměstí Míru 219		
Akce : **ZPRACOVÁNÍ PD V SOULADU S POŽADAVKY 121.VÝZVY OPŽP NA BUDOVU ZŠ T.G.M. A GYMNÁZIA PALACKÉHO 535**	Stupeň :	DPS
	Datum :	12/2020
Objekt : SO 01–ZŠ A GYMNÁZIUM T.G.M. PALACKÉHO 535	Zak.číslo:	6011/20
Obsah : **ARCHITEKTONICKO STAVEBNÍ ŘEŠENÍ PŘÍČNÝ ŘEZ B-B´**	Měřítko: 1:100	Příloha: **D.1.1.1.b.7.**

BKN spol.s r.o.
Vladislavova 29/I
566 01 Vysoké Mýto
Tel:465424472 Fax:465424171
www.bkn.cz bkn@bkn.cz