


POHLED ZÁPADNÍ

PODÉLNÝ ŘEZ D-D´  
STÁVAJÍCÍ BUDOVA

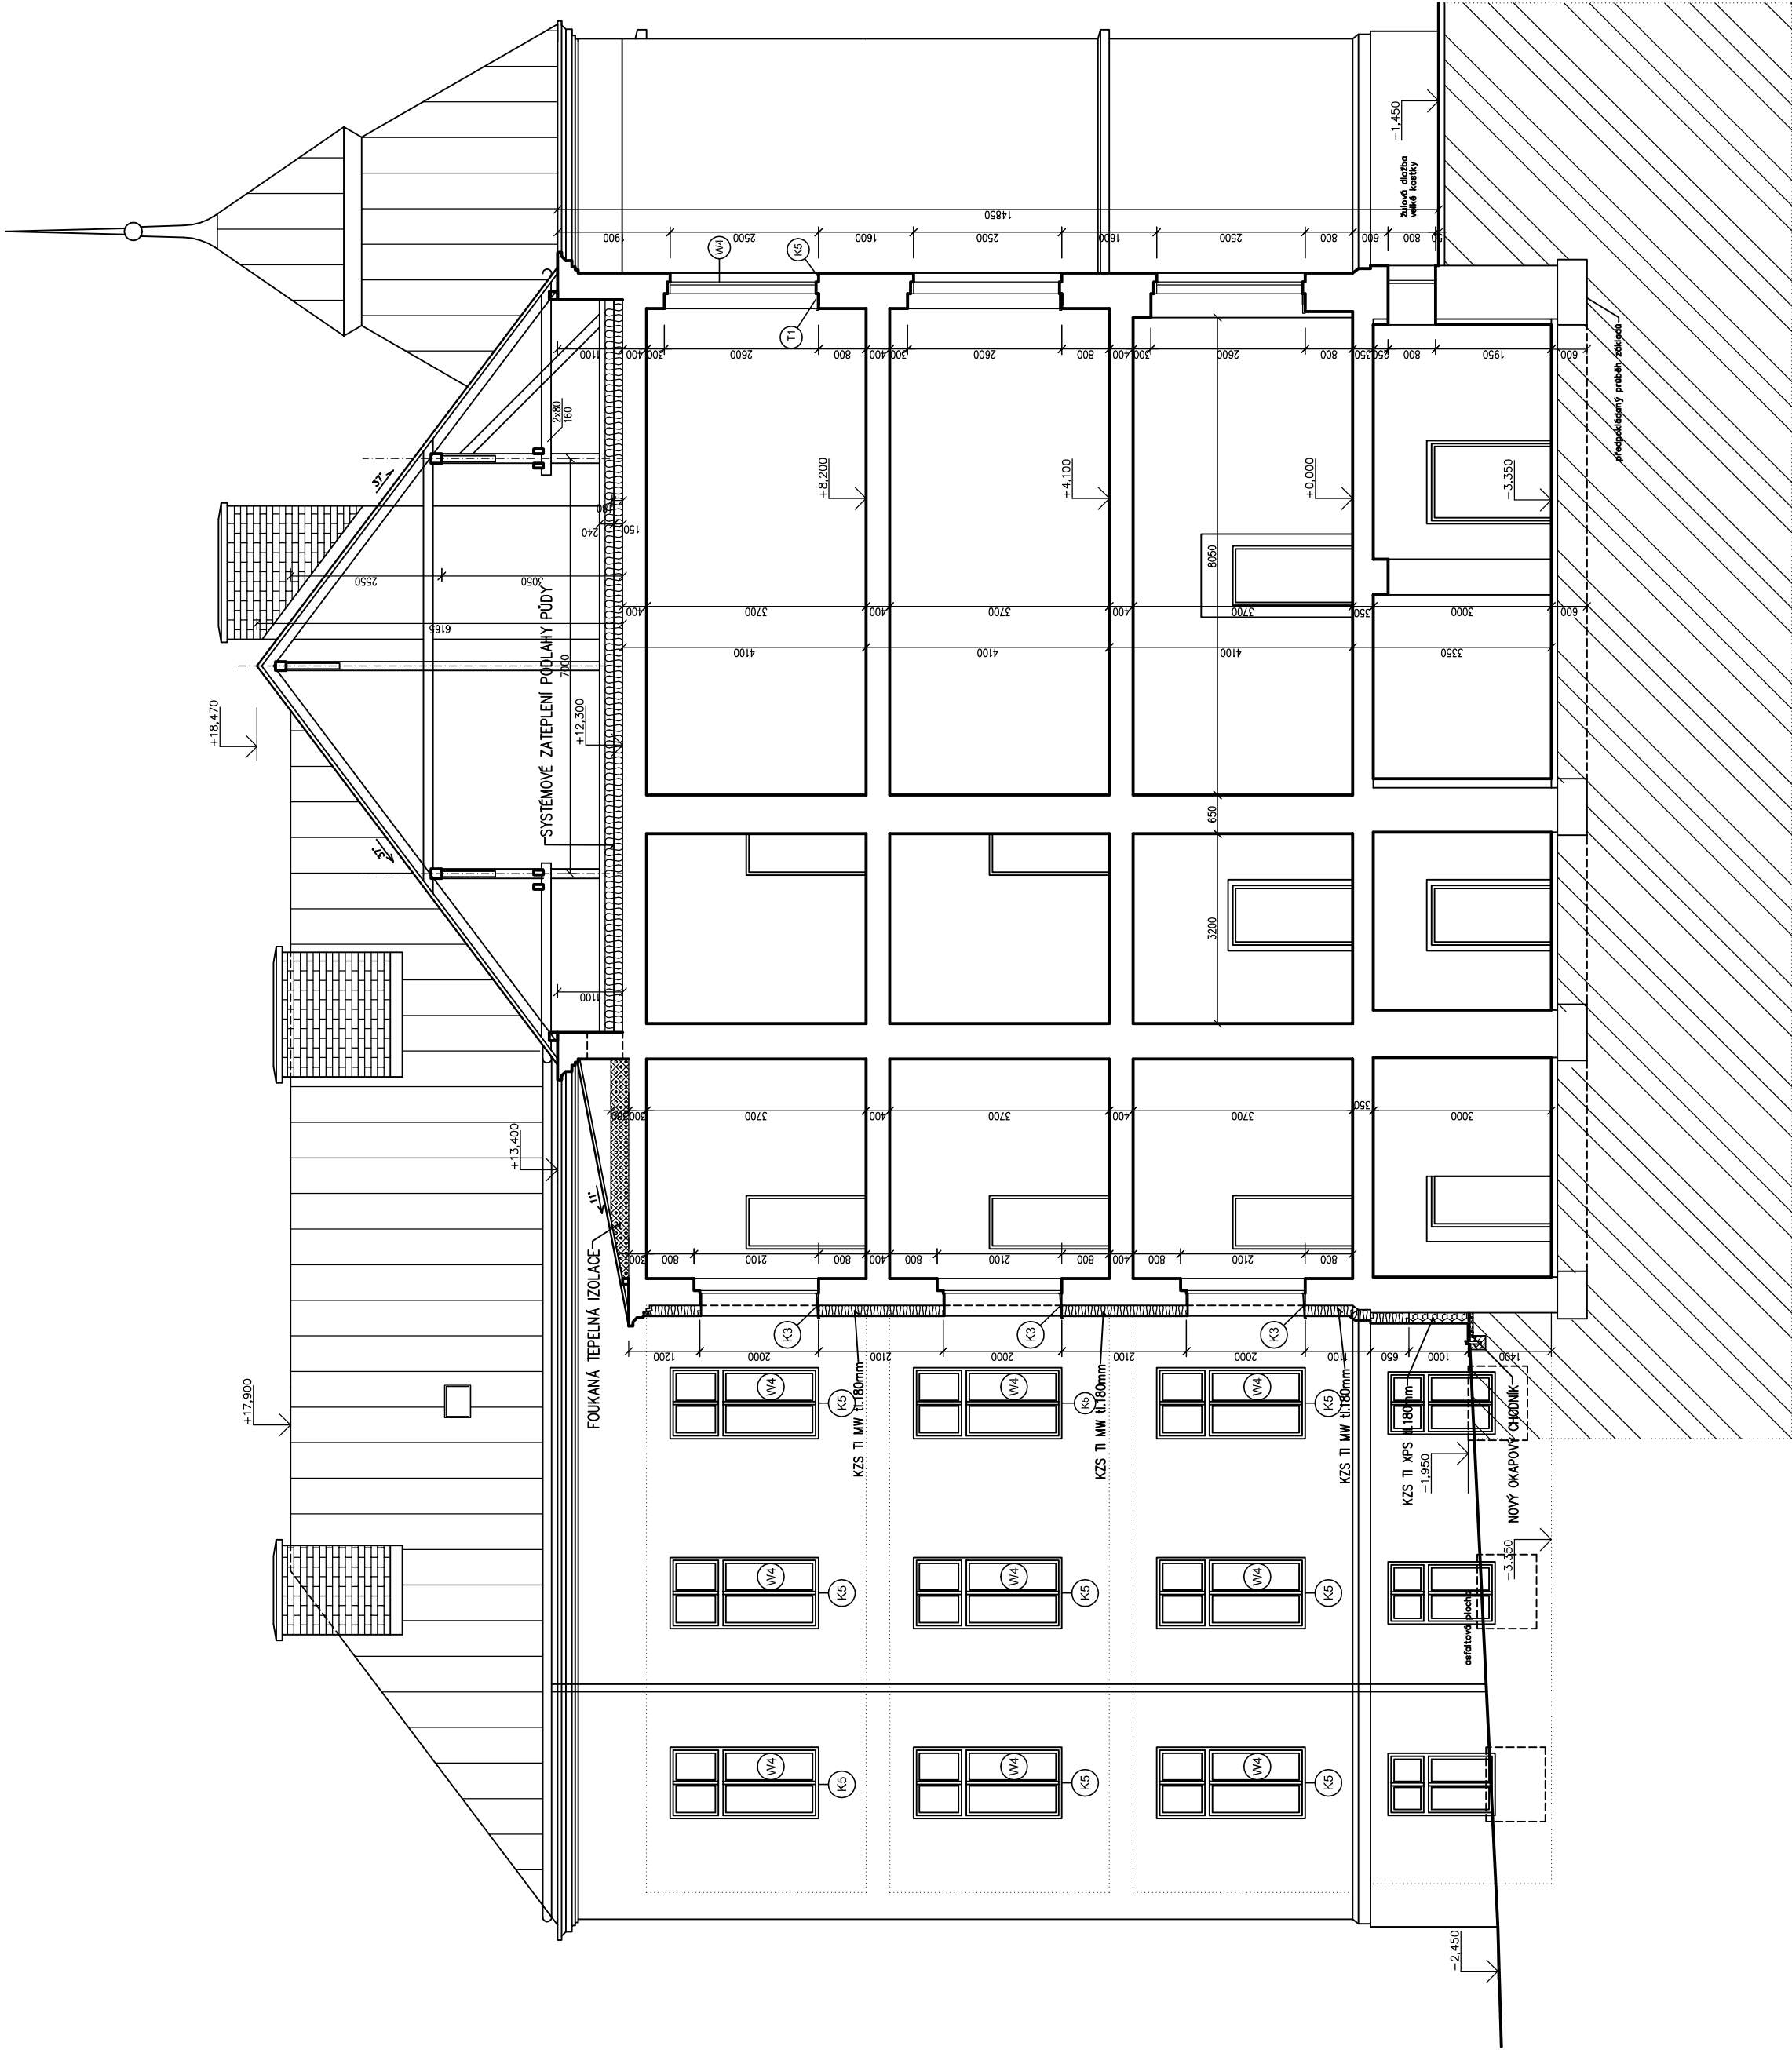

±0,000=307,55 B.p.v. — podlaha 1.NP

Vypracoval :	Zodp.projektant :	Hlavní projektant :
ING.STŘÍTESKÝ	ING.FIŠER	ING.TEPLÝ
Země :	ČR	Obec : ČESKÁ KAMENICE
Investor : MĚSTO PALACKÉHO 535		
Akce : ZPRACOVÁNÍ PD V SOULADU S POŽADAVKY 121.VÝZVY OPŽP NA BUDOVU ZŠ T.G.M. A GYMNAZIA PALACKÉHO 535		
Objekt : SO 01—ZŠ A GYMNAZIUM T.G.M. PALACKÉHO 535		
Obsah : ARCHITEKTONICKO STAVEBNÍ ŘEŠENÍ PŘÍČNÝ ŘEZ D-D´, POHLED ZÁPADNÍ		
Vladislavova 29/I 566 01 Vysoké Mýto Tel:465424472 Fax:465424171 www.bkn.cz bkn@bkn.cz		
Stupeň :	DPS	
Datum :	12/2020	
Zak.číslo:	6011/20	
Měřítko:		
1:100		D.1.1.b.9.