

město ČESKÁ KAMENICE

OPRAVA ZATRUBNĚNÉHO POTOKA
ČESKÁ KAMENICE, ulice ŽIŽKOVA


PŮDORYS ÚPRAVY ZDĚNÉ VÝUSTI

P O Z N Á M K A :


STÁVAJÍCÍ ZDĚNÁ VÝUŠŤ v KAMENNÉ OPĚRNÉ STĚNĚ BŘEHU KORYTA VODOTEČE KAMENICE ve MĚSTĚ ČESKÁ KAMENICE ŘÍČNÍ km 21,0 BUDE VÝŠKOVĚ UPRAVENA. VÝŠKOVÁ ÚPRAV VYCHÁZÍ z POTŘEBY KŘÍŽENÍ PVC 600 mm s JINÝMI SÍTĚMI a DÁLE z POTŘEBY ZAJIŠTĚNÍ SPÁDU A TEDY KAPACITY OPRAVY ZATRUBNĚNÉHO POTOKA. BUDE SNÍŽENA PŘELIVNÁ HRANA do KORYTA cca o 800 mm NÍŽE.

STÁVAJÍCÍ KAMENNÁ KLENBA, ŠÍŘKA VÝUSTI i PRINCIP ZAPUŠTĚNÉHO POTRUBÍ MIMO PRŮTOČNÝ PROFIL ZŮSTÁVÁ ZACHOVANÝ. BUDOU DOPLNĚNY KAMENNÉ ZDI a DLAŽBY v ROZSAHU NOVÝCH VÝŠKOVÝCH POMĚRŮ TOHOTO VÝKRESU a TO z KAMENE ČEDIČE do BETONU C25/30 se SPÁROVÁNÍM MALTOU CEMENTOVOU. JE PŘEDPOKLAD, ŽE KAMENNÉ SCHODIŠTĚ ZŮSTANE ZACHOVÁNO. POKUD JEHO STAV a STAV NAVAZUJÍCÍ ZDI DOVOLÍ. JINAK SCHODIŠTĚ BUDE v HORNÍ ČÁSTI DEMONTOVÁNO a OBNOVENO. PROJEKTANT do OPĚRNÉ ZDI NEVIDÍ A TEDY DOPŘEDU NEZNÁ STAV KONSTRUKCÍ STĚNY po ODKRYTÍ VÝKOPY.

ZATRUBNĚNÍ
POTOKA Č.K.
IO 01

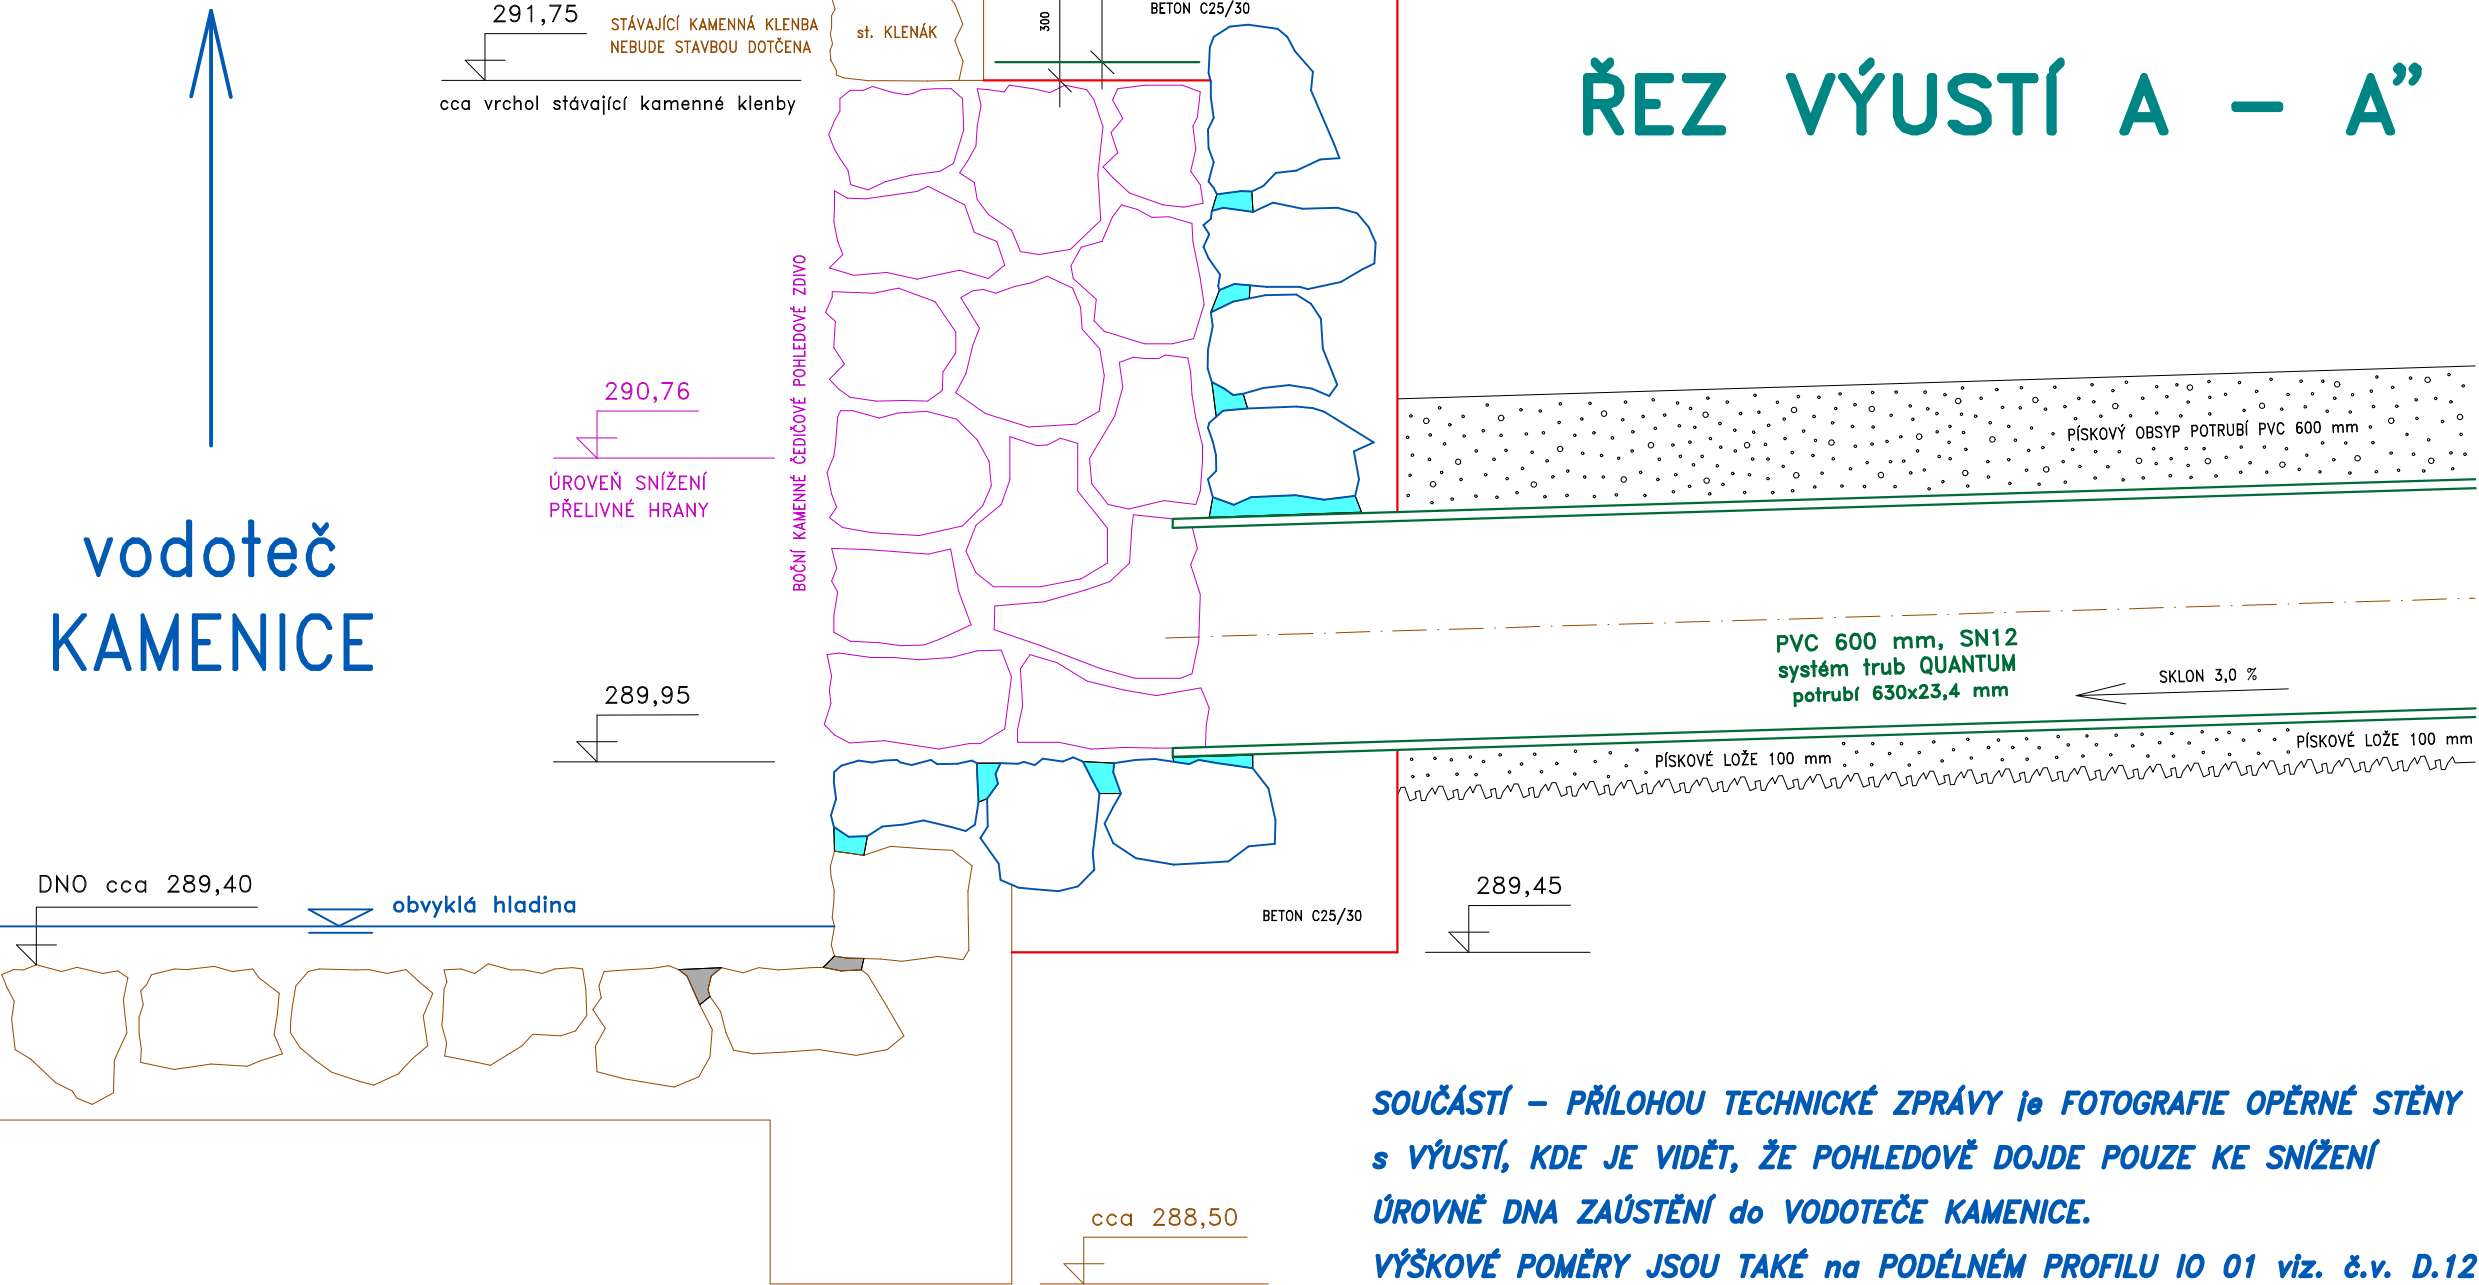

SOUČÁSTÍ – PŘÍLOHOU TECHNICKÉ ZPRÁVY je FOTOGRAFIE OPĚRNÉ STĚNY s VÝUŠTÍ, KDE JE VIDĚT, ŽE POHLEDOVĚ DOJDE POUZE KE SNÍŽENÍ ÚROVNĚ DNA ZAÚSTĚNÍ do VODOTEČE KAMENICE. VÝŠKOVÉ POMĚRY JSOU TAKÉ na PODÉLNÉM PROFILU IO 01 viz. č.v. D.12

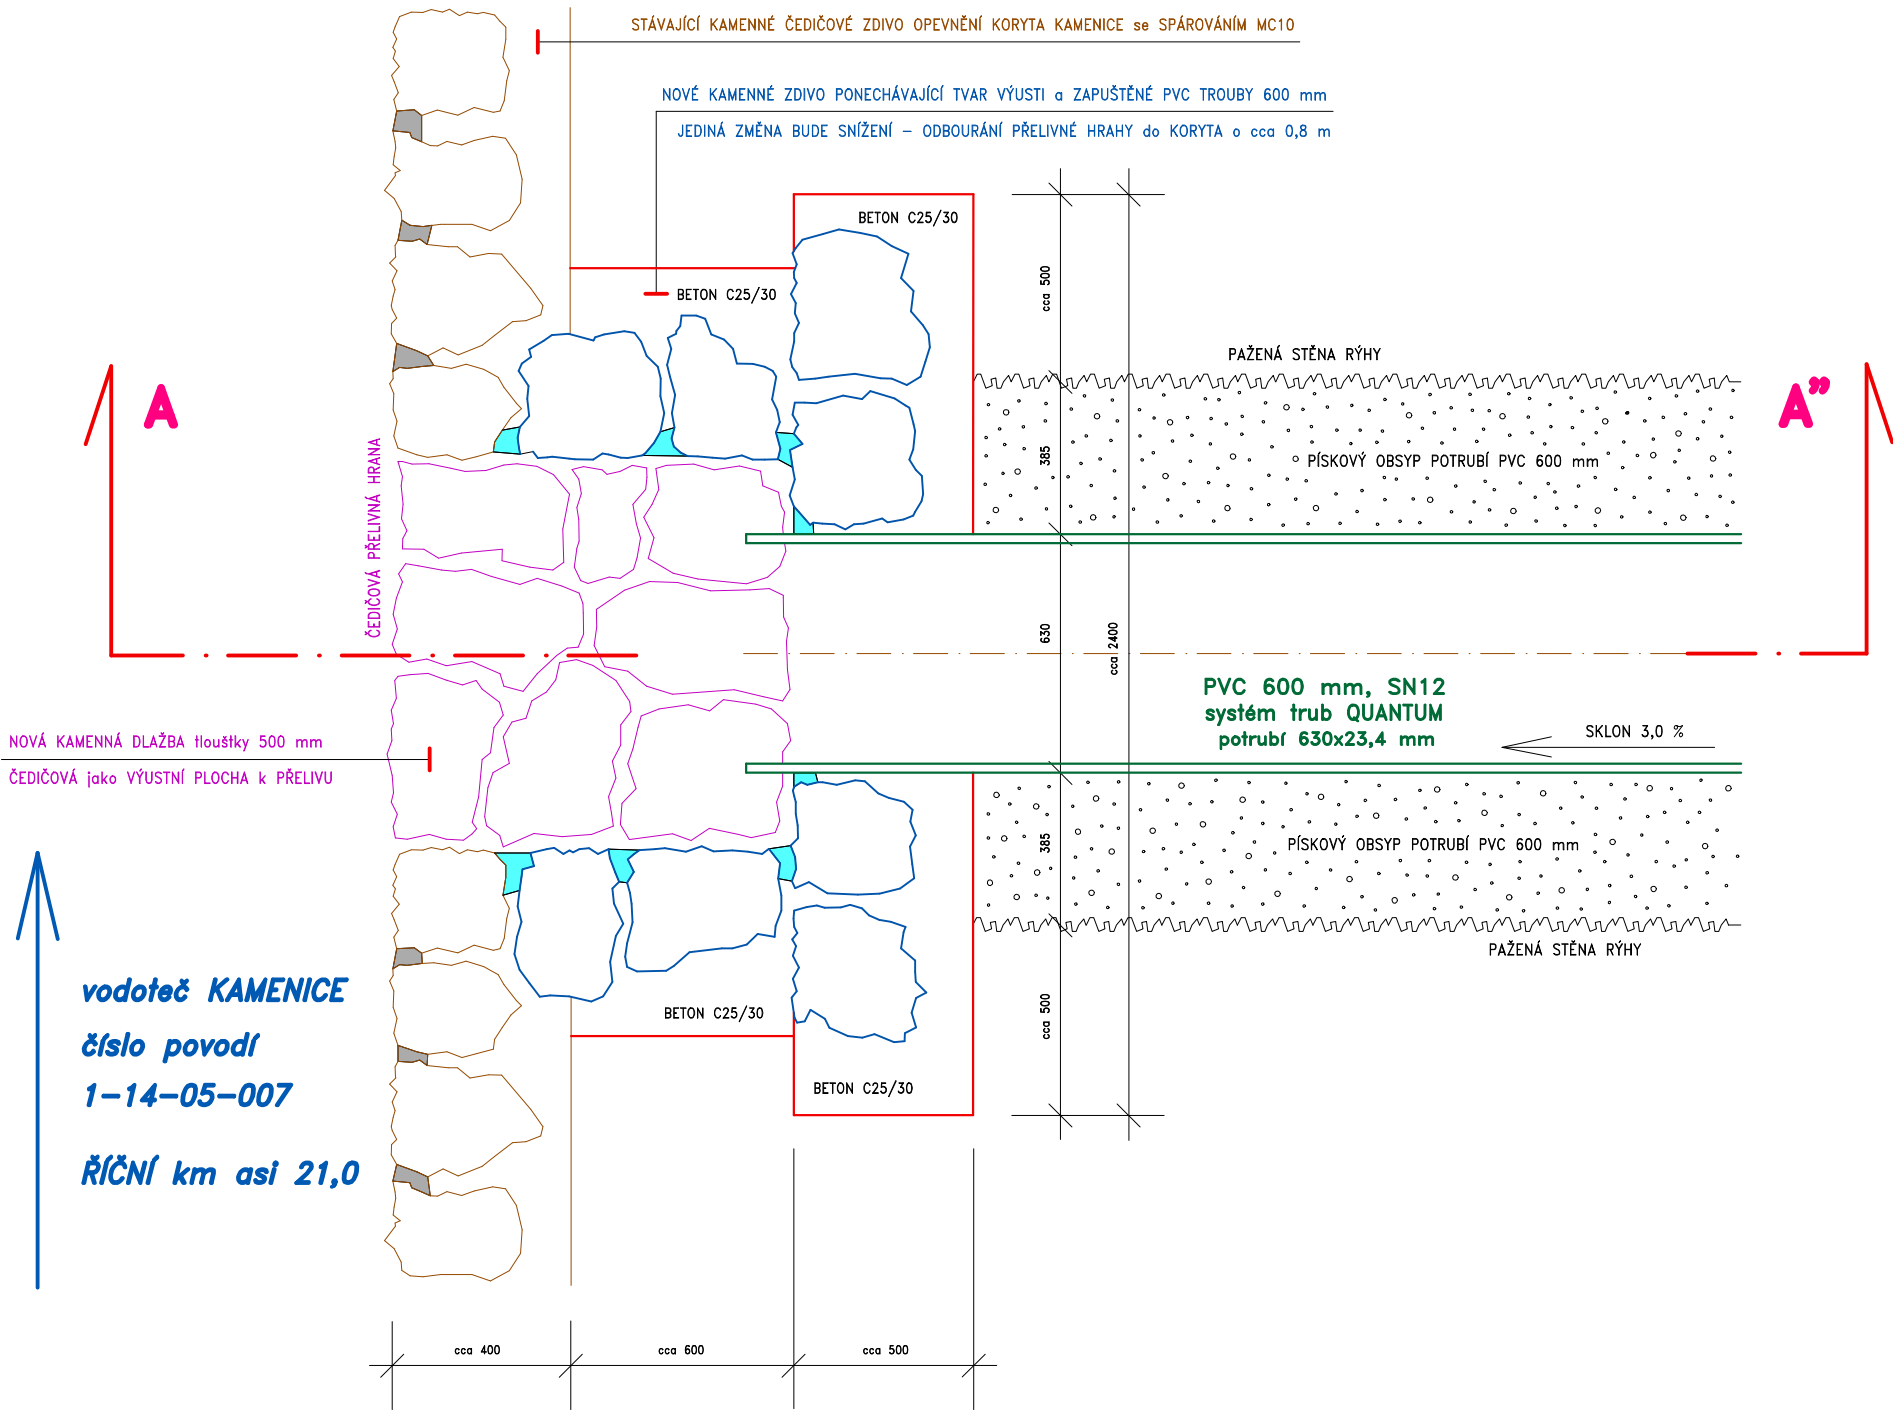

vodoteč KAMENICE
číslo povodí
1-14-05-007
ŘÍČNÍ km asi 21,0



VYPRACOVAL	VODOHOSPODÁŘSKÉ PROJEKTY NOVÝ BOR s.r.o. NOVÝ BOR, ŽIŽKOVA 205, PSČ 473 01, IČO 25492845
INVESTOR	MĚSTO ČESKÁ KAMENICE, NÁMĚSTÍ MÍRU č.p. 219
MÍSTO STAVBY	ČESKÁ KAMENICE, ŽIŽKOVA

FORMÁT	A1
DATUM	X. 2020
ÚČEL	DPS
MĚŘÍTKO	1 : 20
Č. ZAKÁZKY	2020/04
ČÍSLO KOPIE	ČÍSLO VÝKRESU D.22