



spotřeba betonu C25/30 = 0,137 m3/metr

OSAZENÍ ŽLABU DN 300 mm v LINII KOMUNIKACE

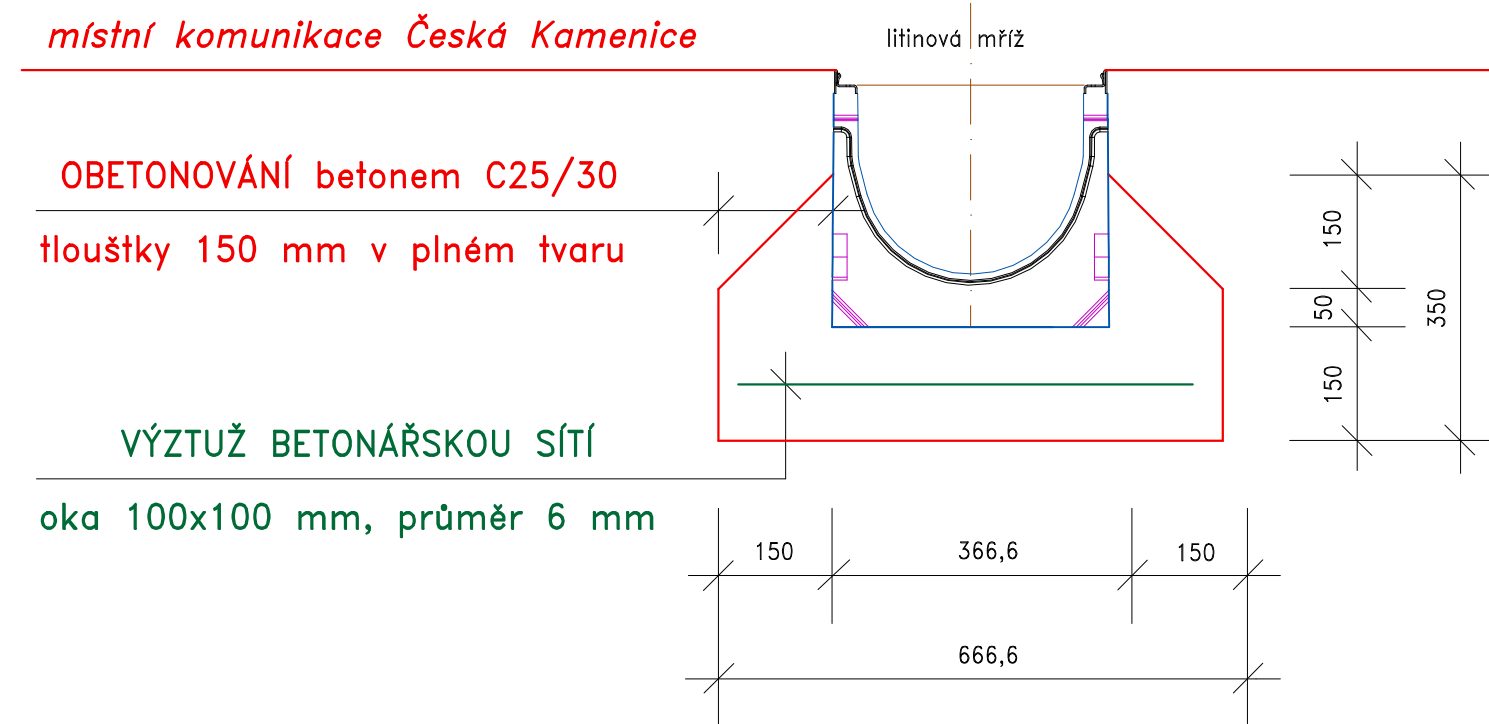


spotřeba betonu C25/30 = 0,205 m3/metr

OSAZENÍ ŽLABU DN 300 mm NAPŘÍČ KOMUNIKACE

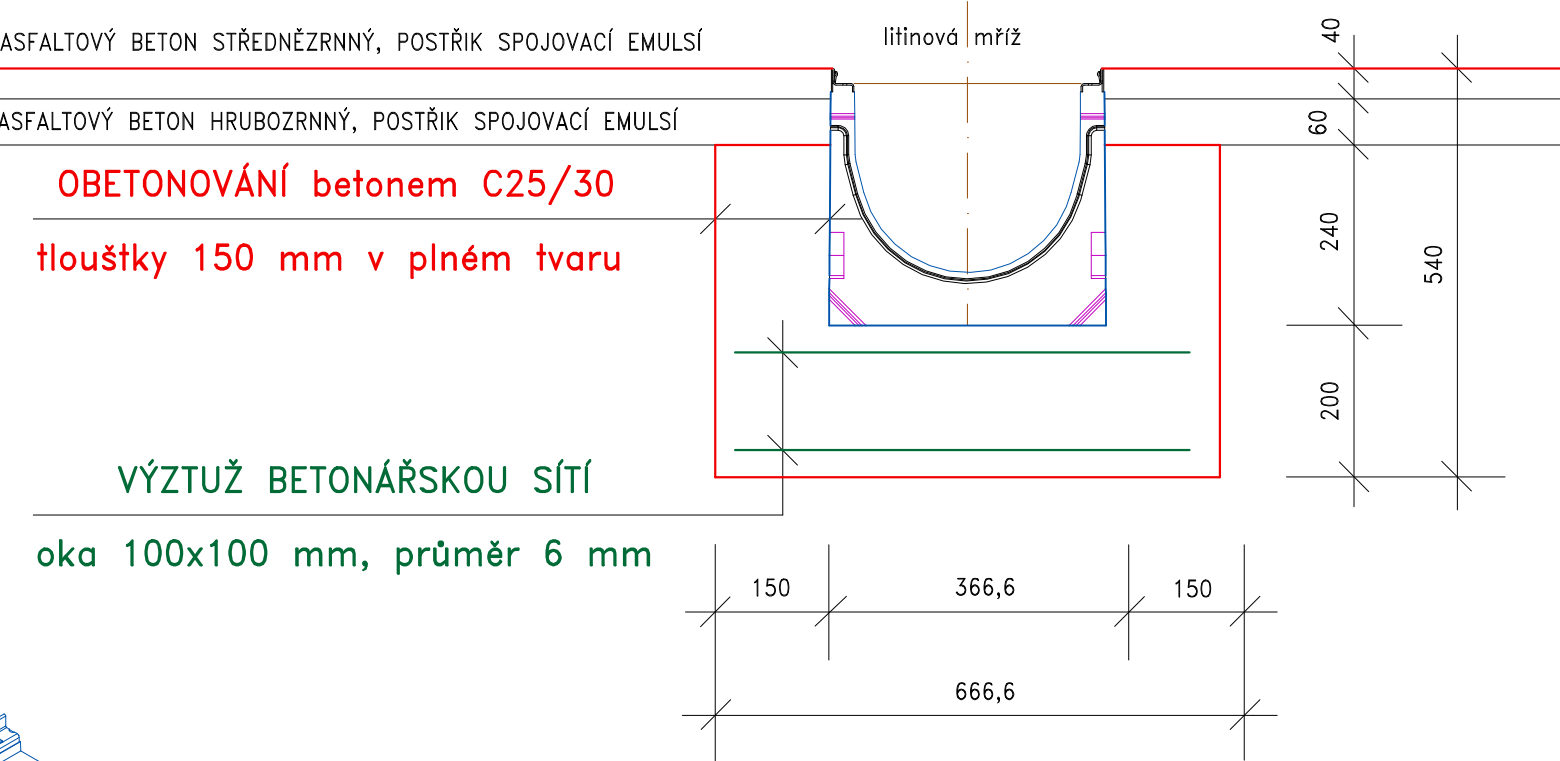


spotřeba betonu C25/30 = 0,262 m3/metr

OSAZENÍ ODTOKOVÉ JÍMKY v LINII KOMUNIKACE

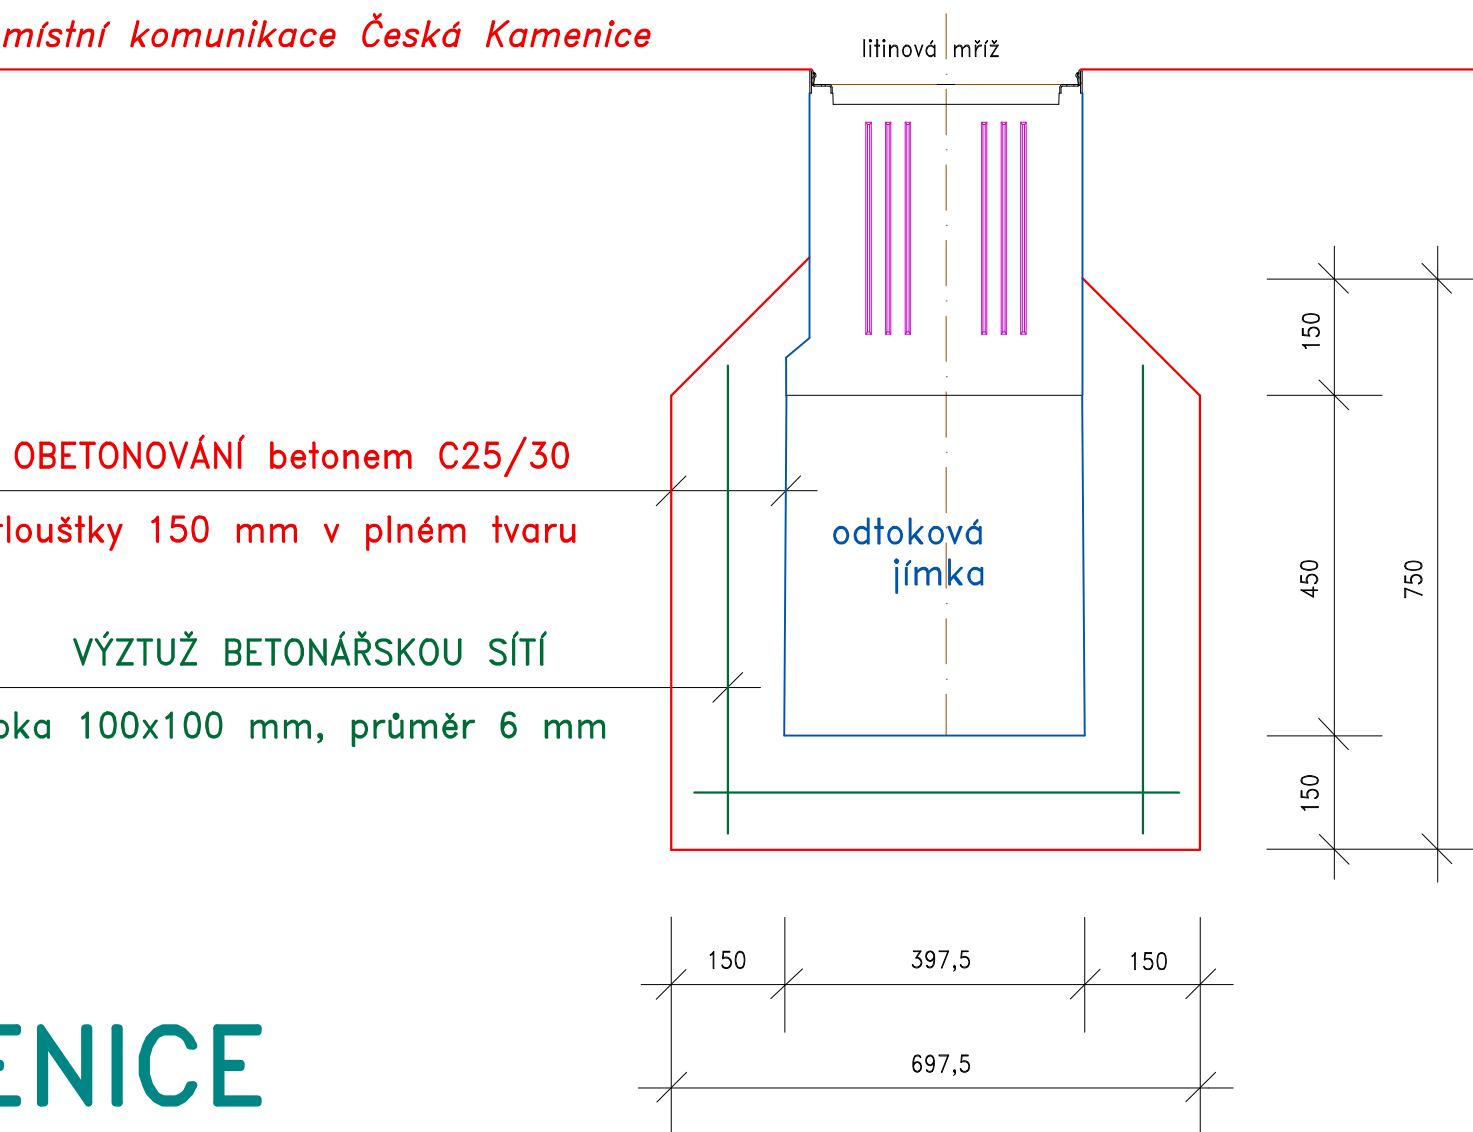

spotřeba betonu C25/30 = 0,374 m3/metr

OSAZENÍ ODTOKOVÉ JÍMKY NAPŘÍČ KOMUNIKACE

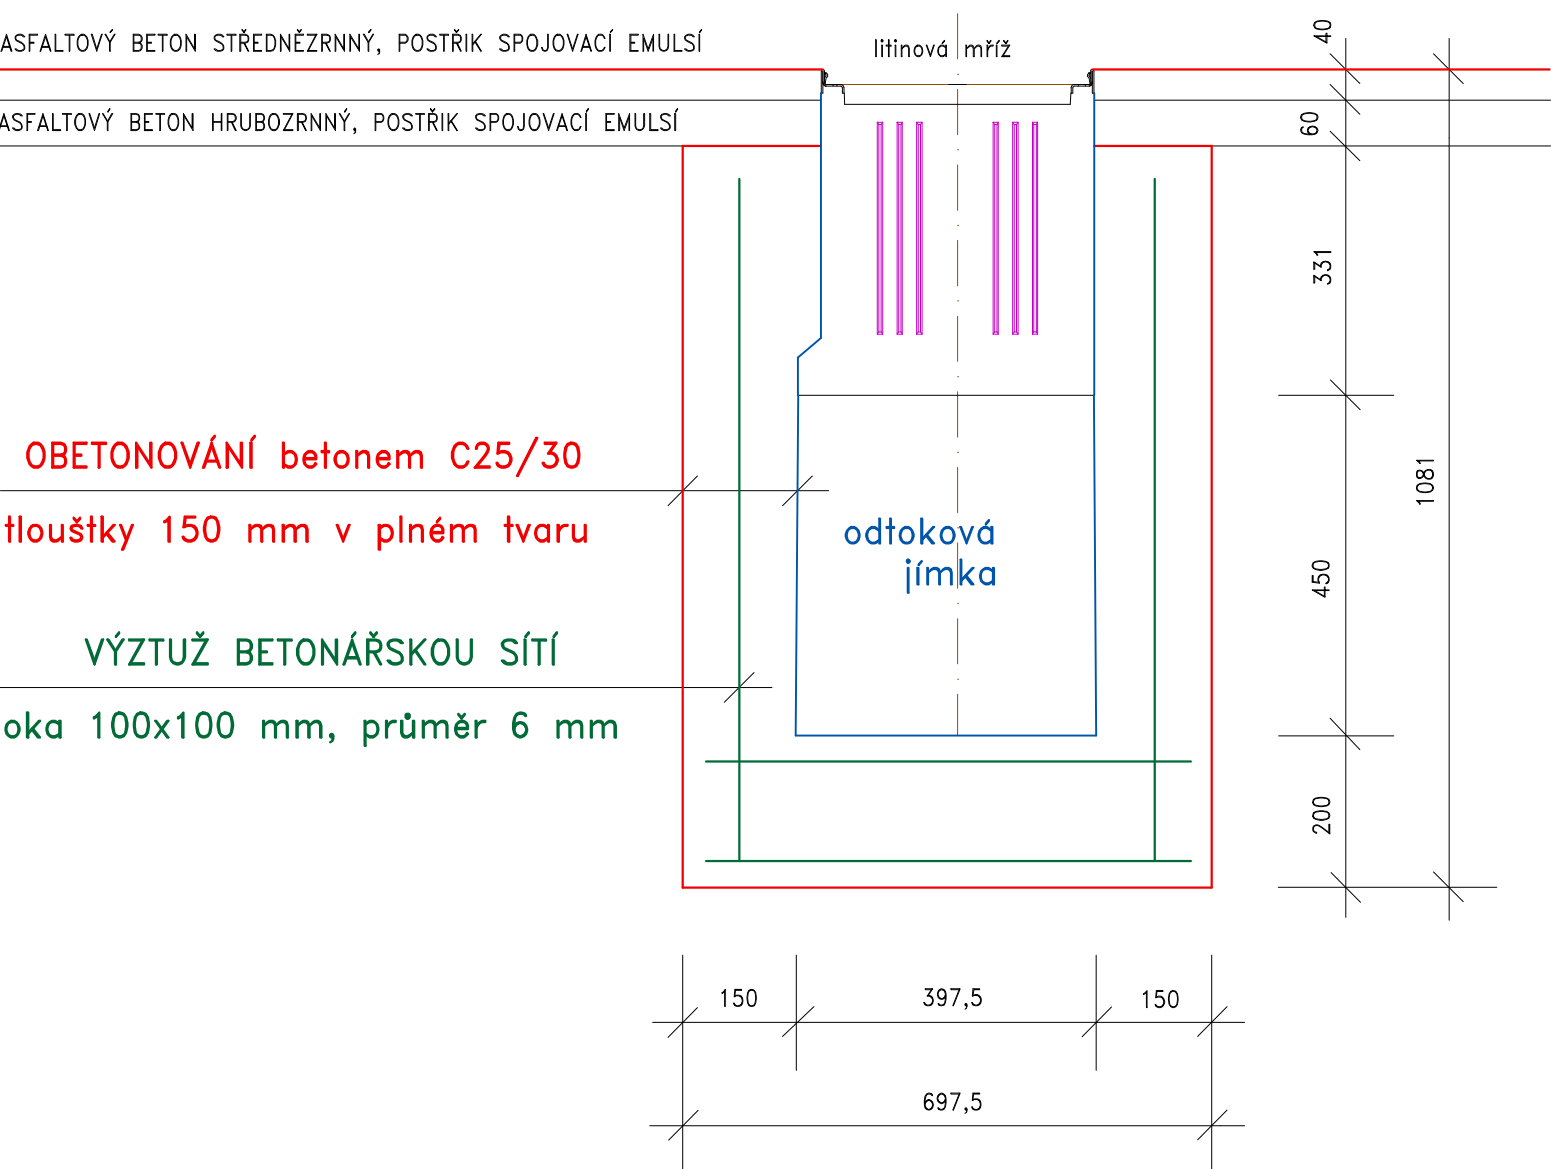

město ČESKÁ KAMENICE

OPRAVA ZATRUBNĚNÉHO POTOKA ČESKÁ KAMENICE, ulice ŽIŽKOVA

| | |
|--------------|---|
| VYPRACOVAL | VODOHOSPODÁŘSKÉ PROJEKTY NOVÝ BOR s.r.o. NOVÝ BOR, ŽIŽKOVA 205, PSČ 473 01, IČO 25492845 |
| INVESTOR | MĚSTO ČESKÁ KAMENICE, NÁMĚSTÍ MÍRU č.p. 219 |
| MÍSTO STAVBY | ČESKÁ KAMENICE, ŽIŽKOVA |

OPRAVA ZATRUBNĚNÉHO POTOKA
ČESKÁ KAMENICE, ulice ŽIŽKOVA

OSAZENÍ ŽLABU a ODTOKOVÉ JÍMKY

| | |
|-------------|---------------|
| FORMÁT | A0 |
| DATUM | X. 2020 |
| ÚČEL | DPS |
| MĚŘÍTKO | 1 : 10 |
| Č. ZAKÁZKY | 2020/04 |
| ČÍSLO KOPIE | ČÍSLO VÝKRESU |
| | D.23 |