



PŪDORYS

ULIČNÍ DEŠŤOVÁ VPUSŤ SNÍŽENÁ

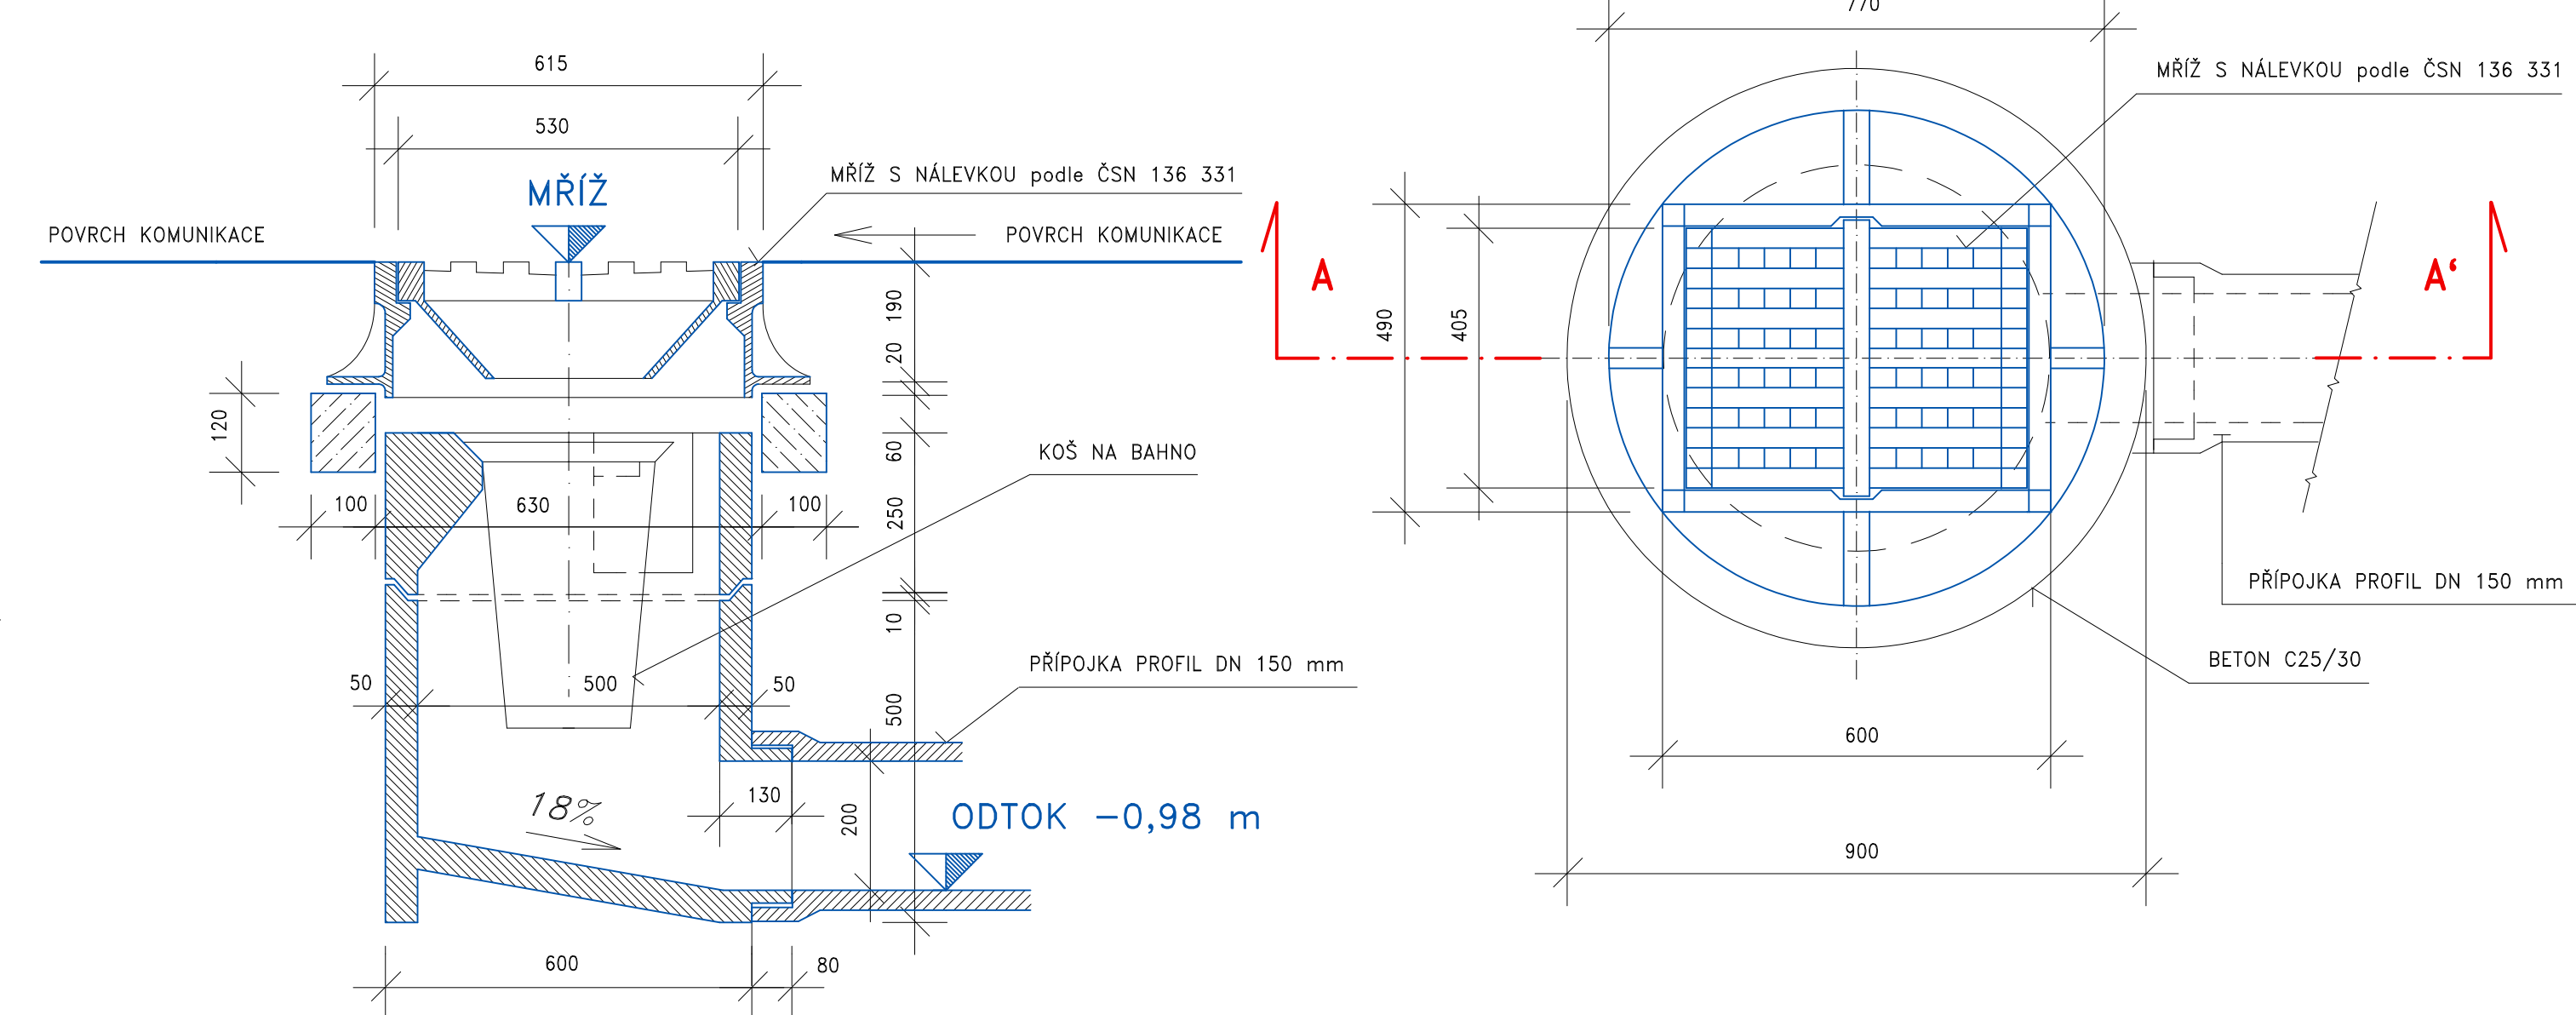


PŪDORYS

ULIČNÍ DEŠŤOVÁ VPUŠŤ SNÍŽENÁ

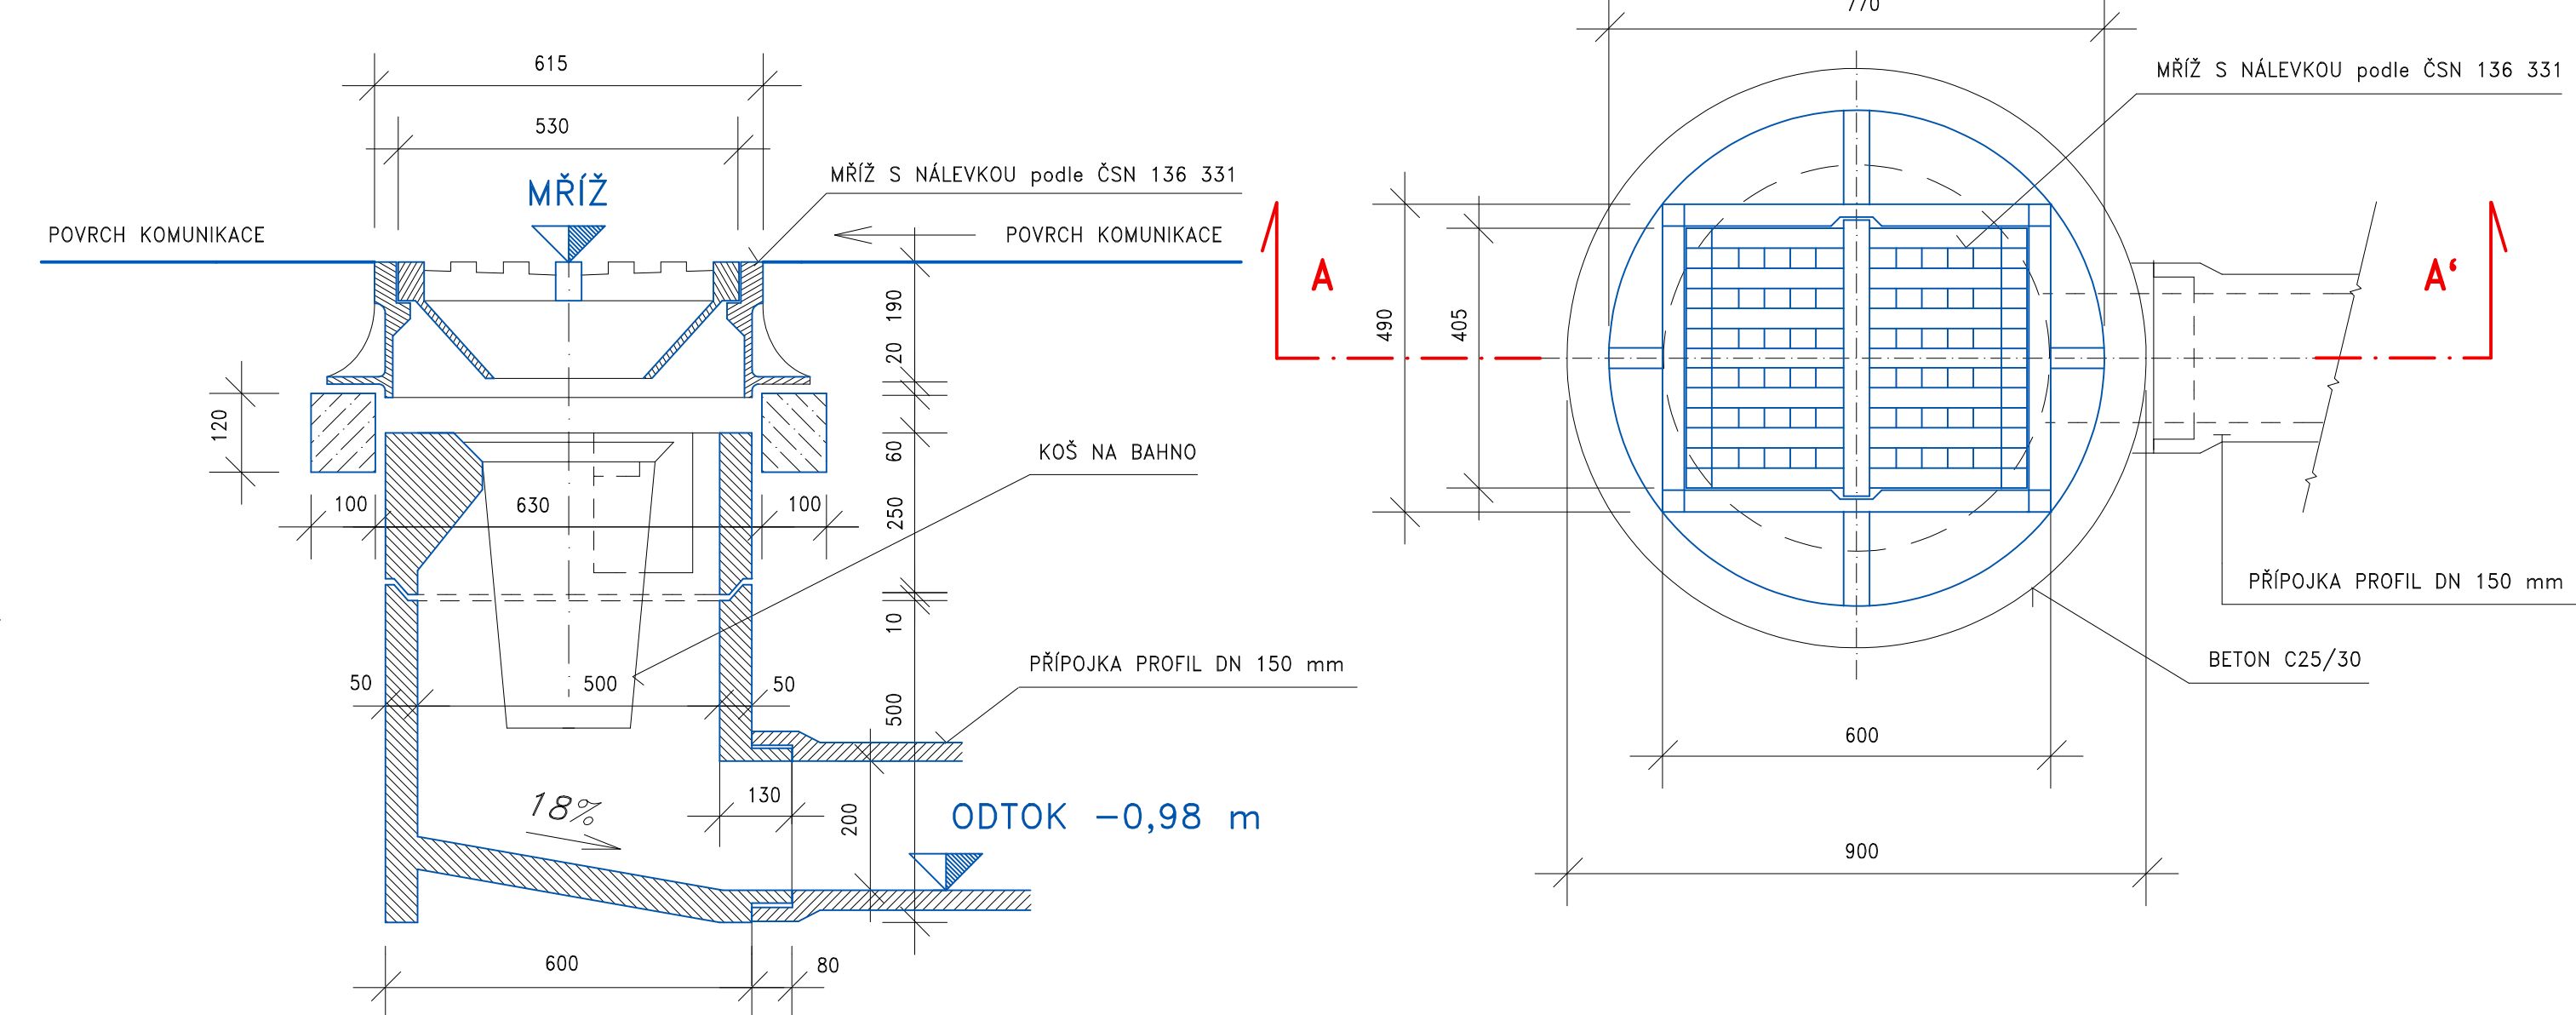

OPRAVA ZATRUBNĚNÉHO POTOKA ČESKÁ KAMENICE, ulice ŽIŽKOVA

| INŽENÝRSKÝ OBJEKT | POPIS OBJEKTU | DRUH STAVBY | VÝŠKA VPUSTI | MŘÍŽ VPUSTI | PŘÍPOJKA VPUSTI | DĚLKA PŘÍPOJKY |
|----------------------|------------------|----------------|-----------------|----------------|--------------------|-------------------|
| IO 01 | VP1 | REKONSTRUKCE | 1,30 m | 292,75 | PVC 160 | 2,0 m |
| IO 01 | VP2 | NOVOSTAVBA | ATYP | 303,65 | PVC 160 | 2,0 m |
| IO 02 | VP1 | REKONSTRUKCE | 0,98 m | 303,26 | PVC 160 | 6,0 m |
| IO 02 | VP2 | REKONSTRUKCE | ATYP | 302,78 | PVC 160 | 1,5 m |
| IO 02 | VP3 | REKONSTRUKCE | 0,98 m | 303,18 | PVC 160 | 5,0 m |
| IO 02 | VP4 | REKONSTRUKCE | 0,98 m | 303,34 | PVC 160 | 4,5 m |
| IO 02 | VP5 | REKONSTRUKCE | 0,98 m | 303,44 | PVC 160 | 5,5 m |
| IO 03 | UV1 | NOVOSTAVBA | 1,30 m | 304,85 | PVC 160 | 1,5 m |
| IO 03 | UV2 | NOVOSTAVBA | 1,30 m | 306,25 | PVC 160 | 1,5 m |

| | | | | |
|---|---|--|---|---------------|
| VYPRACOVAL | VODOHOSPODÁŘSKÉ PROJEKTY NOVÝ BOR s.r.o. NOVÝ BOR, ŽIŽKOVA 205, PSČ 473 01, IČO 25492845 | |  | |
| INVESTOR | MĚSTO ČESKÁ KAMENICE, NÁMĚSTÍ MÍRU č.p. 219 | | FORMÁT | A1 |
| MÍSTO STAVBY | ČESKÁ KAMENICE, ŽIŽKOVA | | DATUM | X. 2020 |
| OPRAVA ZATRUBNĚNÉHO POTOKA ČESKÁ KAMENICE, ulice ŽIŽKOVA | | | ÚČEL | DPS |
| | | | MĚŘÍTKO | 1 : 10 |
| | | | Č. ZAKÁZKY | 2020/04 |
| ULIČNÍ DEŠŤOVÁ VPUSŤ MONTOVANÁ | | | ČÍSLO KOPIE | ČÍSLO VÝKRESU |
| | | | D.20 | |

