


732/1

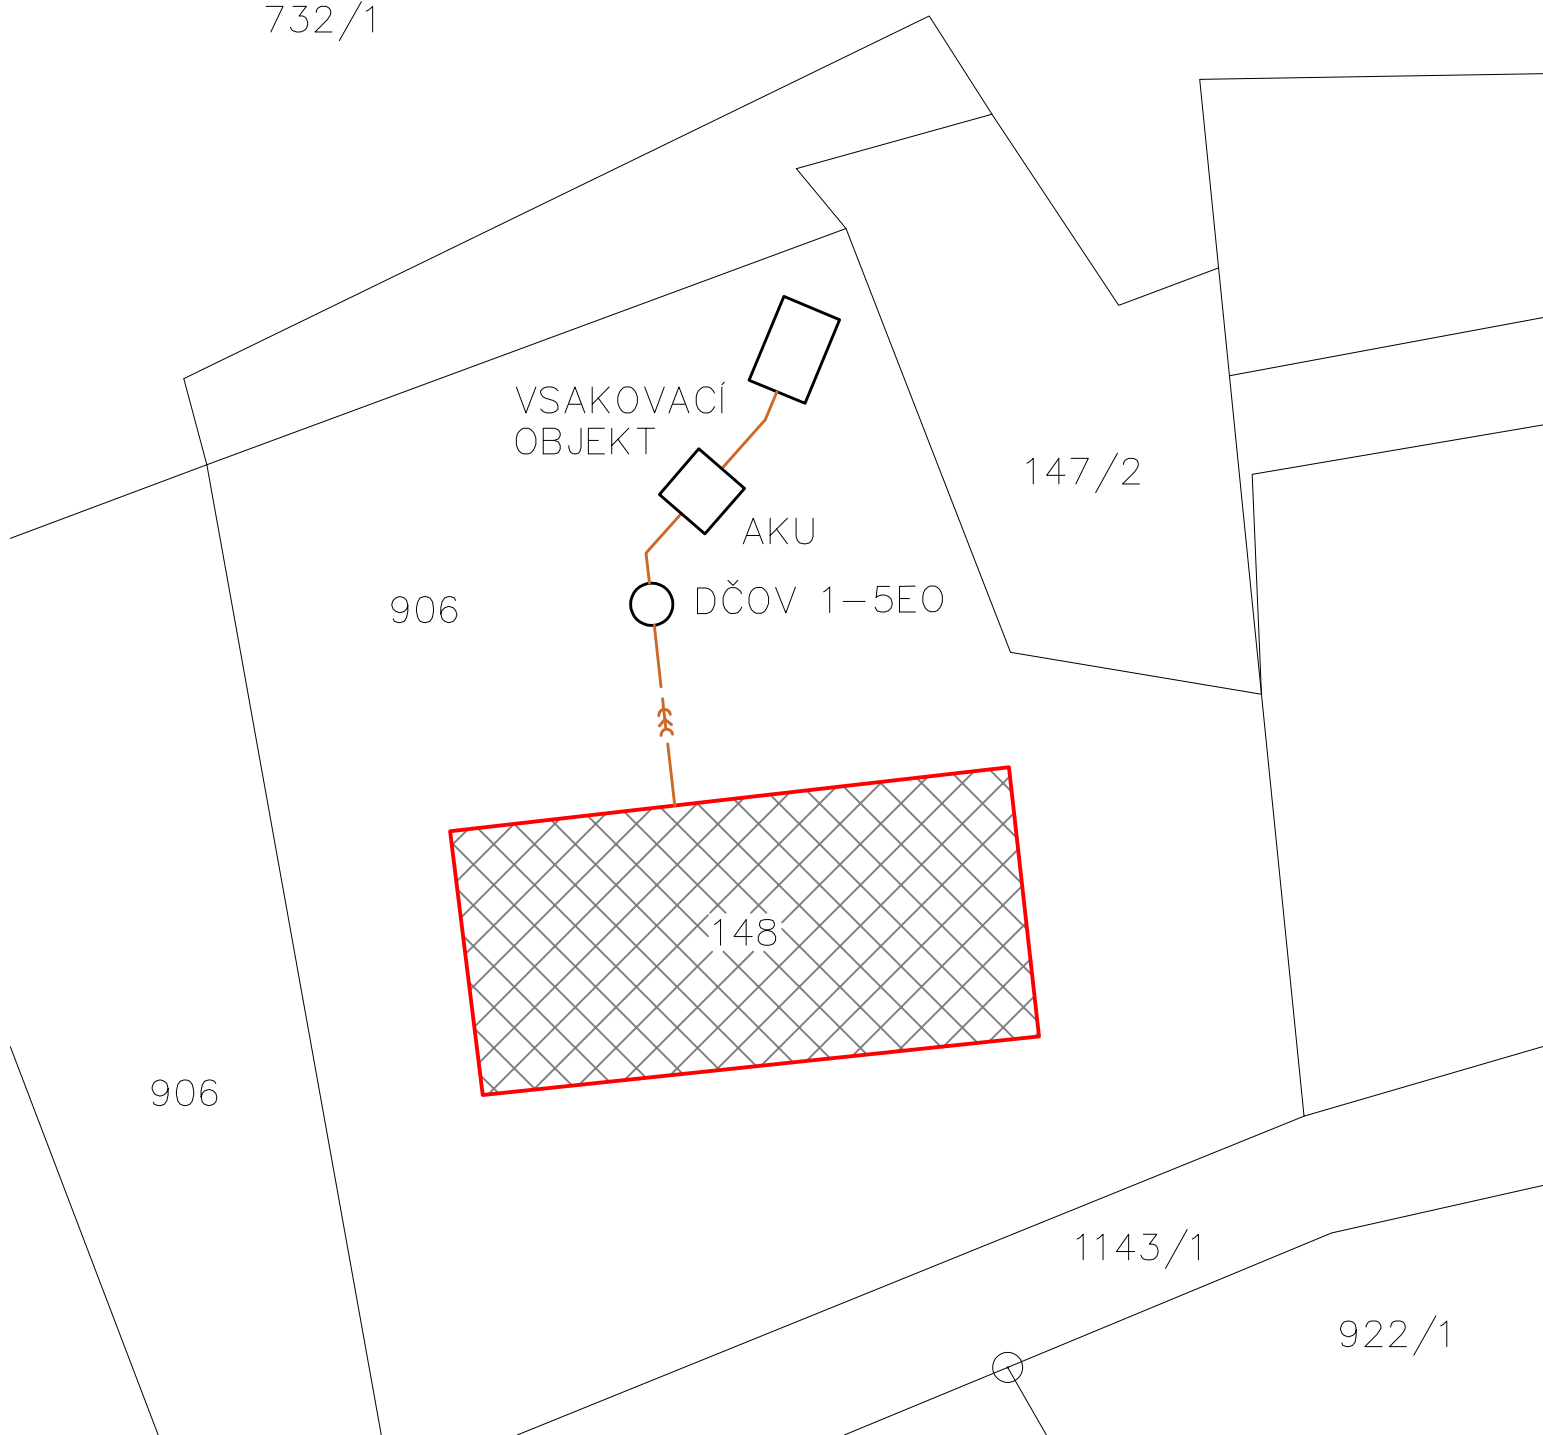

Vypracoval		Schválil	Zodp. projektant	<table><tr><td>Datum</td><td colspan="2">01.02.2020</td></tr><tr><td>St. dok.</td><td colspan="2">Odborný posudek</td></tr><tr><td>Formát</td><td>1xA4</td><td rowspan="3"></td></tr><tr><td>Měřítko</td><td>1:250</td></tr><tr><td>Číslo výkresu:</td><td colspan="2">C.2-8</td></tr></table>	Datum	01.02.2020		St. dok.	Odborný posudek		Formát	1xA4		Měřítko	1:250	Číslo výkresu:	C.2-8	
Datum	01.02.2020																	
St. dok.	Odborný posudek																	
Formát	1xA4																	
Měřítko	1:250																	
Číslo výkresu:	C.2-8																	
Ing. Miroslav Maršík		Ing. Miloš Kočárník	Ing. Miloš Kočárník															
Investor	Město Česká Kamenice, Náměstí Míru 219, 407 21 Česká Kamenice																	
Kraj	Ústecký																	
Název stavby a lokalita: DOMOVNÍ ČISTÍRNA ODPADNÍCH VOD obec ČESKÁ KAMENICE [562394], k.ú. DOLNÍ KAMENICE [621293] parc.č. st. 148, Huníkov č.p. 4																		
Část: ČIŠTĚNÍ ODPADNÍCH VOD																		
Název výkresu: KATASTRÁLNÍ SITUACE - HUNÍKOV č.p. 4																		