


510/1

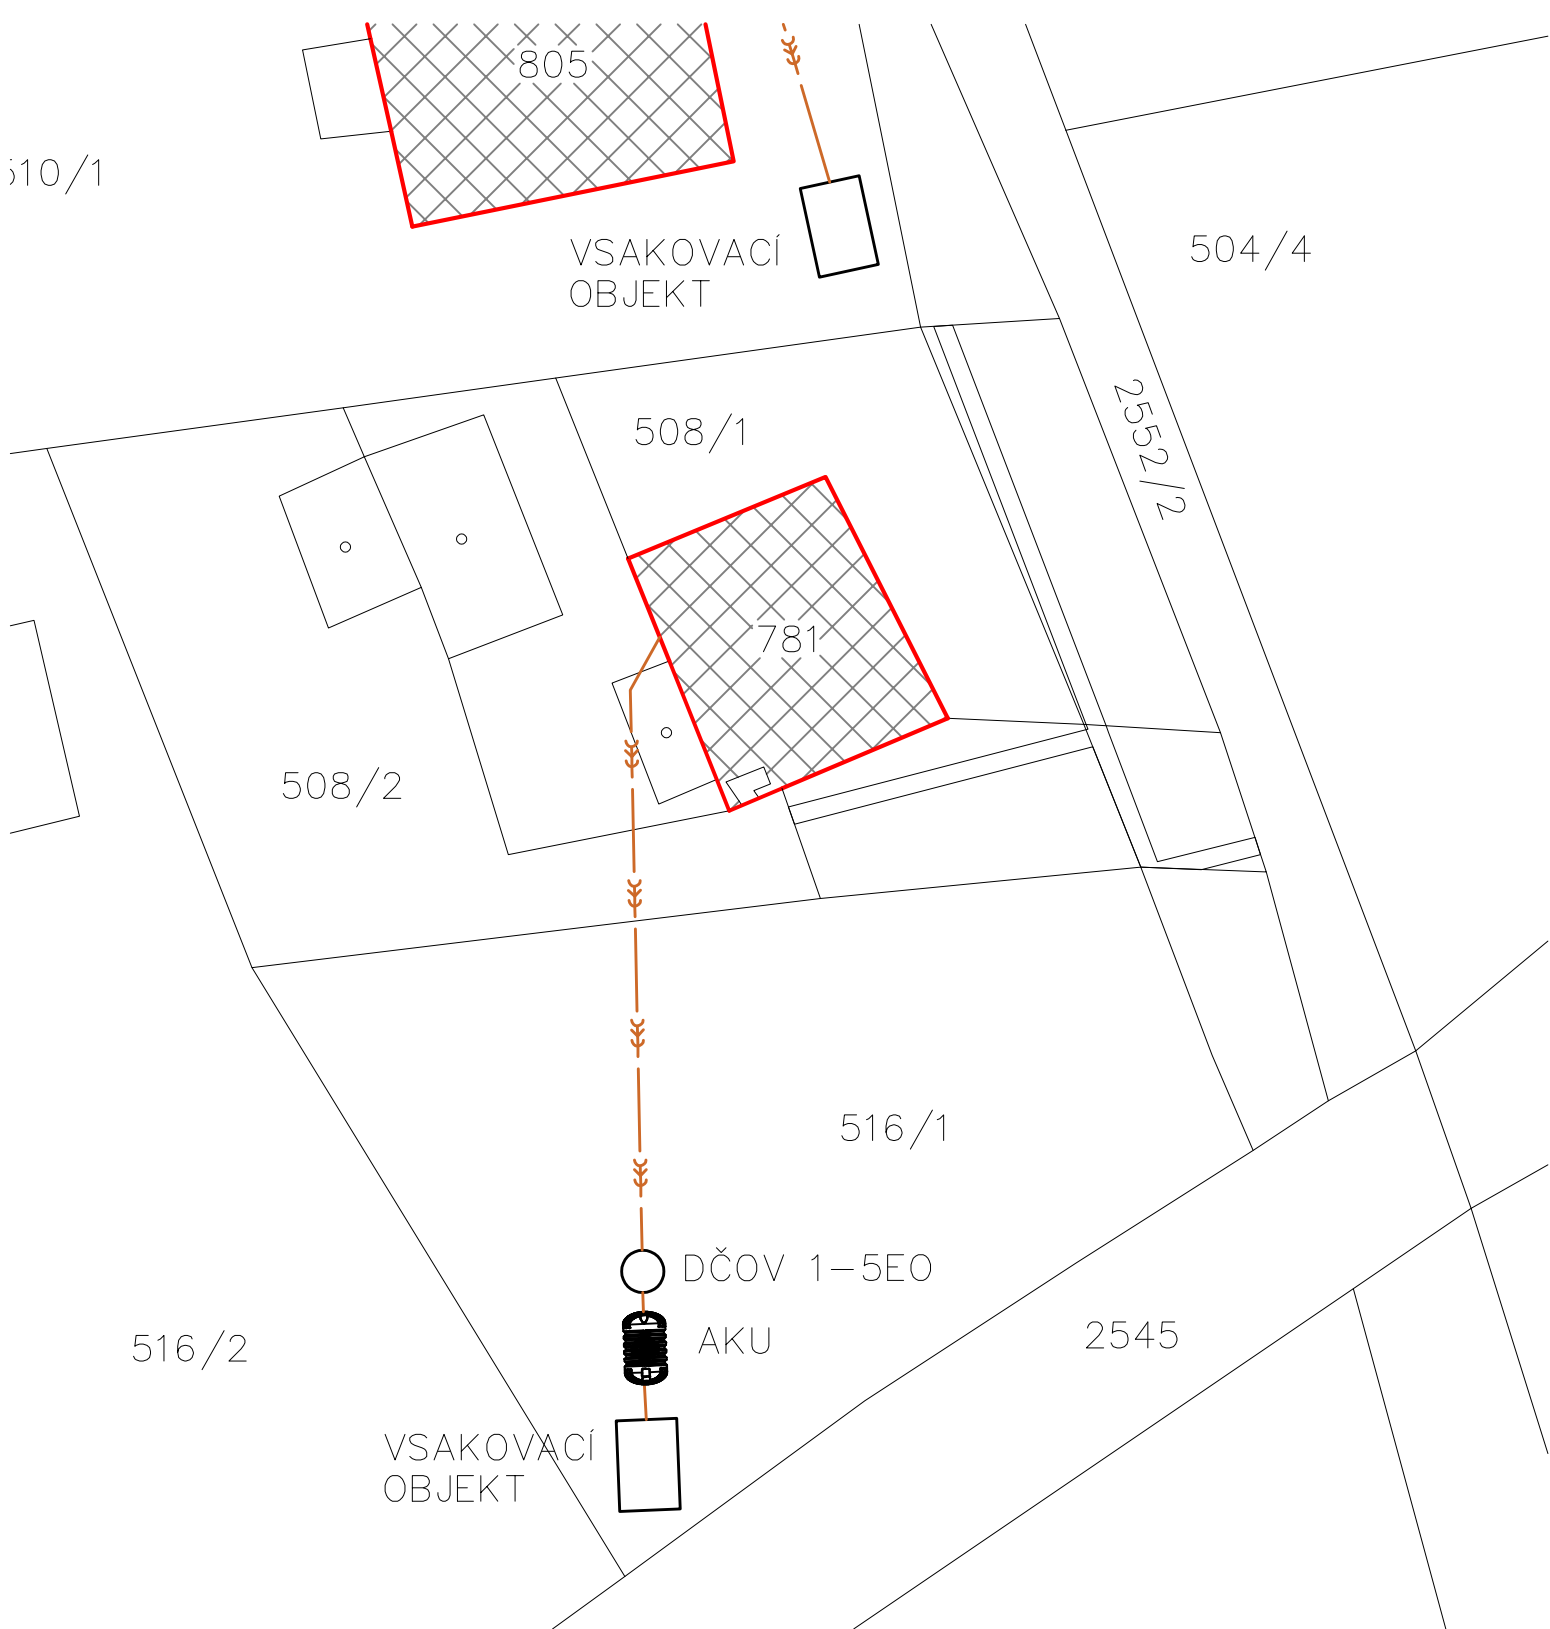

Vypracoval		Schválil	Zodp. projektant				
Ing. Miroslav Maršík		Ing. Miloš Kočárník	Ing. Miloš Kočárník				
Investor	Město Česká Kamenice, Náměstí Míru 219, 407 21 Česká Kamenice						
Kraj	Ústecký						
Název stavby a lokalita: DOMOVNÍ ČISTÍRNA ODPADNÍCH VOD obec ČESKÁ KAMENICE [562394], k.ú. ČESKÁ KAMENICE [621285] parc.č. st. 781 , Česká Kamenice, ulice Lipová č.p. 662  Část: ČIŠTĚNÍ ODPADNÍCH VOD							
Název výkresu: KATASTRÁLNÍ SITUACE - ČESKÁ KAMENICE, ULICE LIPOVÁ č.p. 662					Datum	01.02.2020	
					St. dok.	Odborný posudek	
					Formát	1xA4	
					Měřítko	1:250	
					Číslo výkresu: C.2-45		