


993/9

993/7

1003/1

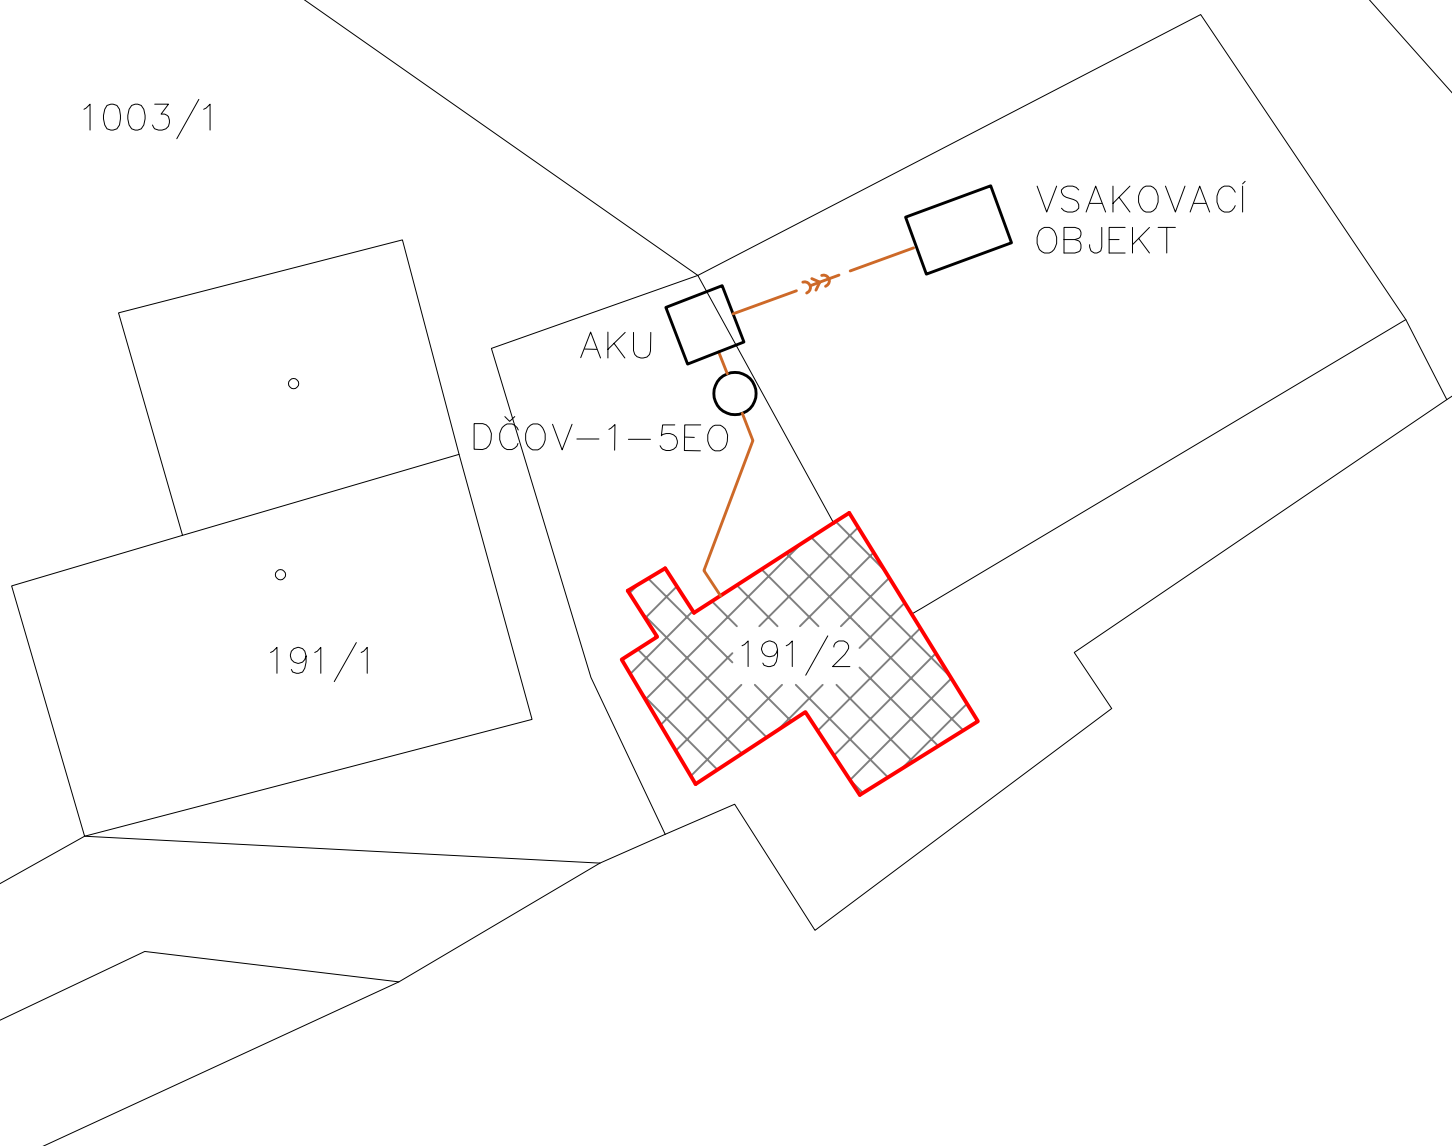

Vypracoval		Schválil	Zodp. projektant			
Ing. Miroslav Maršík		Ing. Miloš Kočárník	Ing. Miloš Kočárník			
Investor	Město Česká Kamenice, Náměstí Míru 219, 407 21 Česká Kamenice					
Kraj	Ústecký					
Název stavby a lokalita: DOMOVNÍ ČISTÍRNA ODPADNÍCH VOD obec ČESKÁ KAMENICE [562394], k.ú. DOLNÍ KAMENICE [621293] parc.č. st. 191/2, Huníkov č.ev. 4						
Část: ČIŠTĚNÍ ODPADNÍCH VOD				Datum	01.02.2020	
				St. dok.	Odborný posudek	
				Formát	1xA4	
				Měřítko	1:250	
Název výkresu: KATASTRÁLNÍ SITUACE - HUNÍKOV č.ev. 4				Číslo výkresu: C.2-10		