


ROZVODNICE "RN"  
HAGER-UNIVERS typ FW536FT(180mod.)/IP40  
(vš/h/ - 920/766/110)

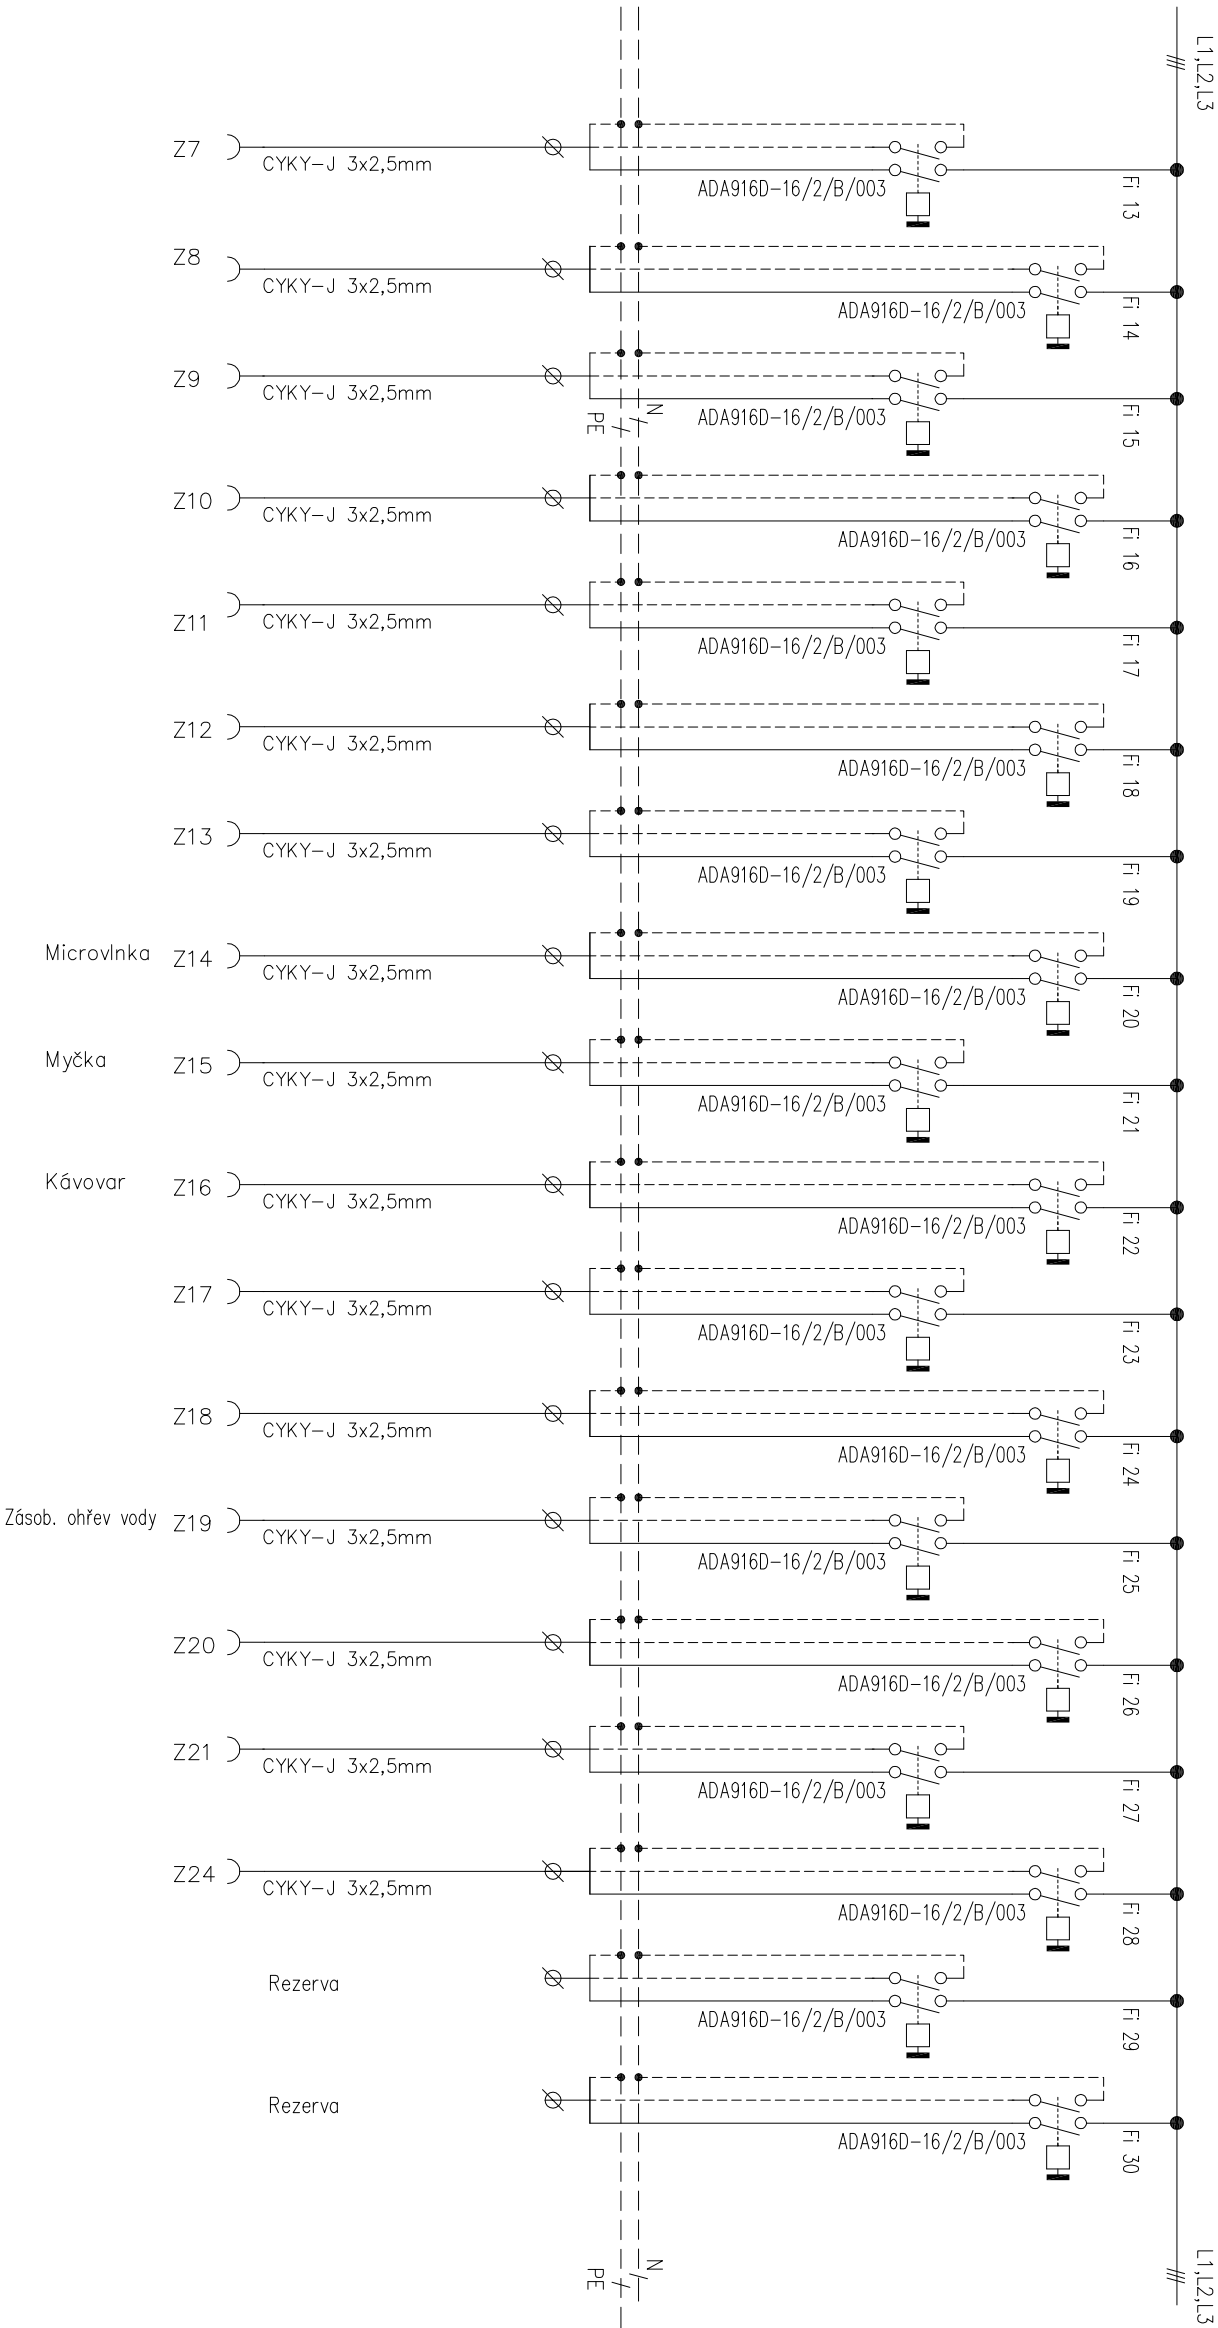

Poznámky:

- 1) Napětí: 3 PEN stř. 50Hz/400V/TN-C  
3 NPE stř. 50Hz/400V/TN-C-S
- 2) Ochrana před nebezpečným dotykem dle ČSN 33 2000.4.41 – ed.3  
411.3.1 – ochranné uzemnění a ochranné pospojení  
411.3.2 – automatické odpojení v případě poruchy  
411.3.3 – doplňková ochrana – proudový chránič
- 3) V rozvodnici "RN" bude provedeno rozdělení ochranného vodiče PEN na samostatný pracovní (N sm) a ochranný (PE z-ž)
- 4) Velikost rozvodnice je navržena s 25% rezervou

ZODP. PROJEKTANT		VPRACOVAL		PROJEKTANT STAVBY:	
SEDLICKÝ PETR		SEDLICKÝ PETR		Projekt Projektový stav tel.: 412 532 582 Horská 629/15, 405 01 Dačín 2	
k.ú.: Česká Kamenice					
Investor: Město Česká Kamenice, Nám.Míru 219					
Akce : NIZKOPRAHOVÉ CENTRUM DOMU KULTURY ČESKÁ KAMENICE KOMENSKÉHO 288, ČESKÁ KAMENICE					
D1.4 - TECHNIKA PROSTŘEDÍ STAVEB SILNOPROUDÁ ELEKTROTECHNIKA					
Výkres :  Schema rozvaděče RN					
				ELPRO – SEDLICKÝ SEDLICKÝ PETR NEZVALOVA 1821/23, UTOMĚŘICE tel.: 602 721 087 E-mail: elpro.sedlicky@iscnol.cz	
FORMAT		2x A4			
DATUM		01/2023			
ÚČEL		DSP			
Č. ZAKÁZKY		002/E/23			
ČÍSLO PRŮKAZU:		ČKAT 0401622			
MĚŘÍTKO		Č. VÝKRESU			
		5.2			