


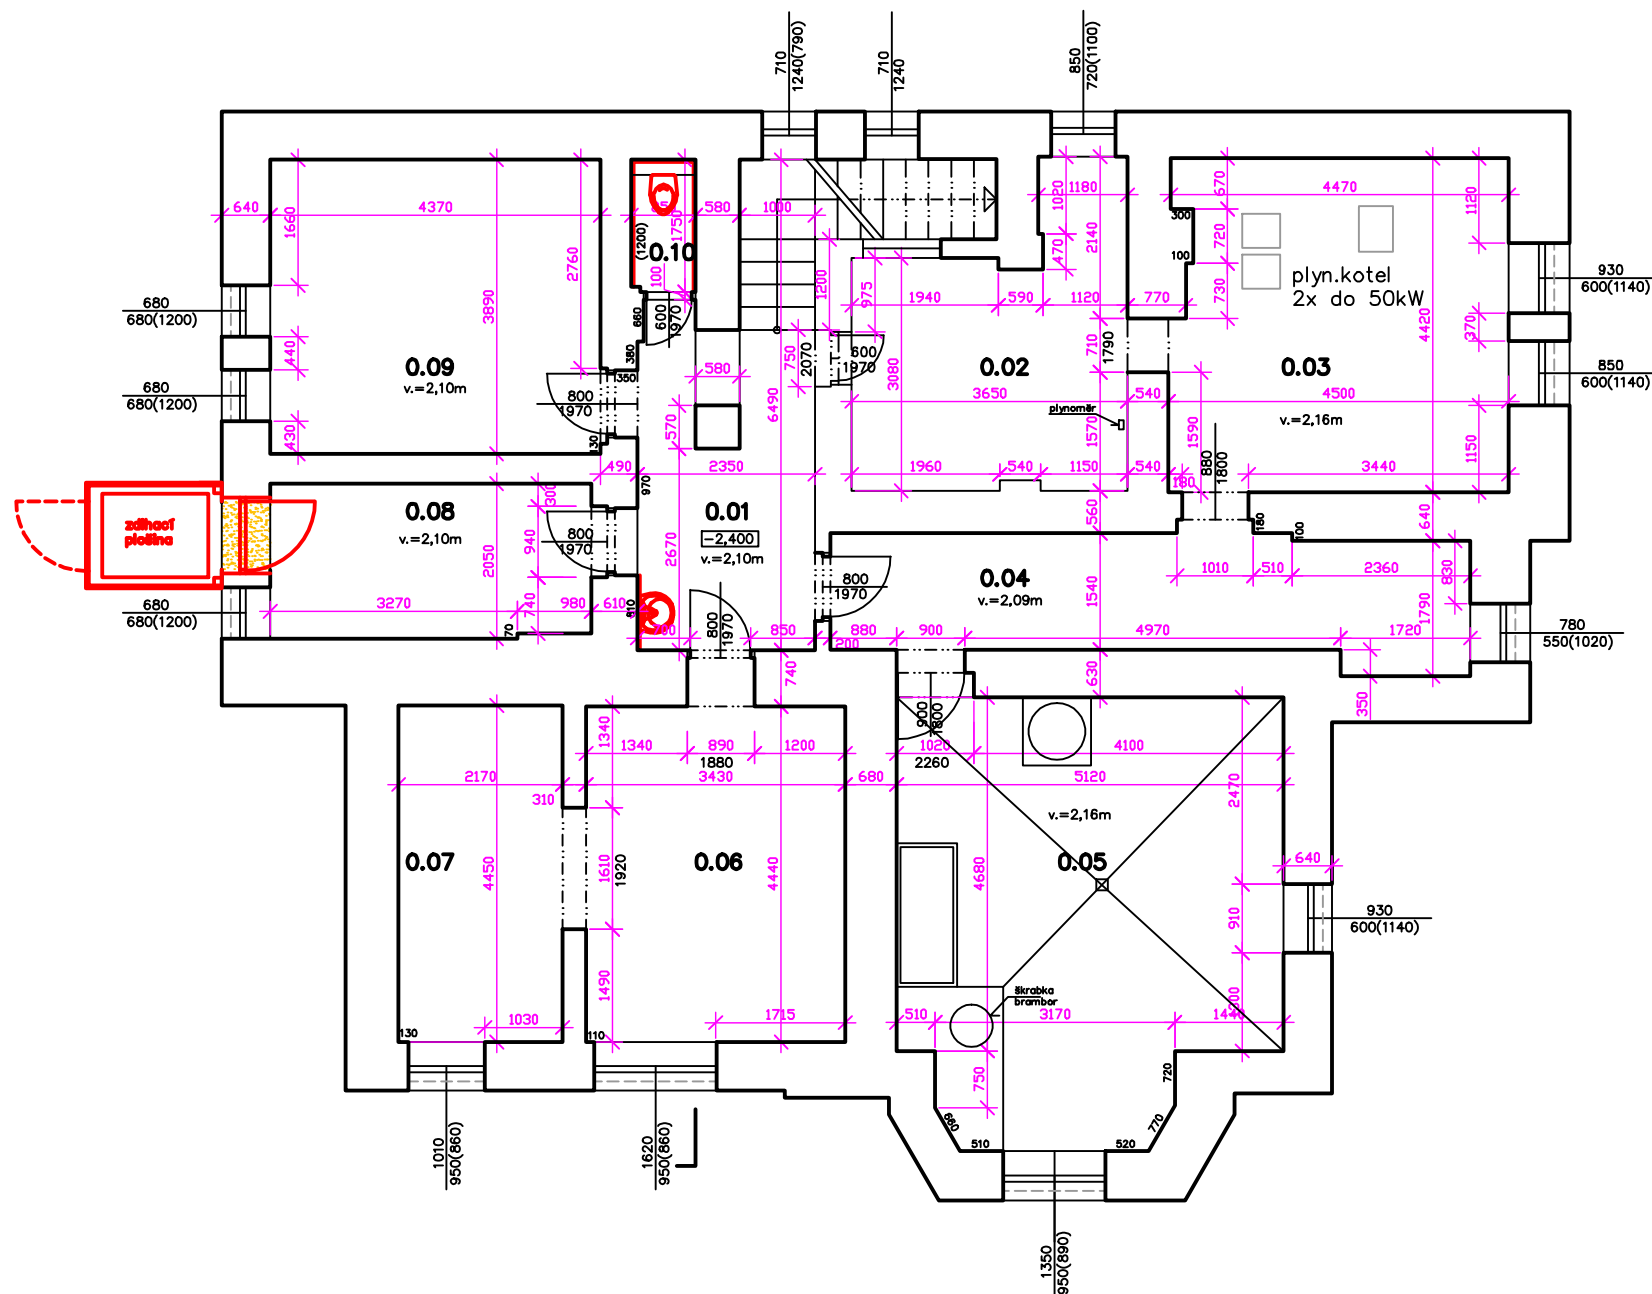

6.3.2023, 006230015



LEGENDA MÍSTNOSTÍ

OZN.	NOVÝ ÚČEL MÍSTNOSTI	PŮVODNÍ ÚČEL MÍSTNOSTI	PLOCHA (m ²)	PODLAHA	STĚNY
0.01	CHODBA	CHODBA	10,20	PVC	ker.obklad za umyvadlem
0.02	SKLEP	SKLEP	12,60	betonová mazanina	
0.03	MÍSTNOST PRO PLYN.KOTLE	MÍSTNOST PRO PLYN.KOTLE	19,40	betonová mazanina	
0.04	CHODBA	CHODBA	13,60	betonová mazanina	
0.05	ŠKRABKA BRAMBOR	ŠKRABKA BRAMBOR	28,30	betonová mazanina	
0.06	ŠATNA děti	ŠATNA děti	15,80	PVC	
0.07	ŠATNA děti	ŠATNA děti	10,20	PVC	
0.08	CHODBA	SKLEP	8,90	PVC	
0.09	ŠATNA personál	ŠATNA personál	17,10	betonová mazanina	
0.10	WC personál	WC personál	1,50	keramická dlažba	ker.obklad stěn do výše 1,5m

LEGENDA

-  – BOURANÉ KONSTRUKCE
 – NOVÉ KONSTRUKCE

VED.PROJEKTU	PROJEKTANT	KONTROLOVAL	Projekt PROJEKTY STAVEB tel.: 731 015 992 HORSKÁ 625/15 40501. DĚČÍN 2	
	Ing.M.Bezděková		FORMÁT	2 A4
INVESTOR	Město Česká Kamenice		DATUM	12/2022
MÍSTO STAVBY	st.p.č.347 a p.p.č.134 k.ú.Česká Kamenice		ÚČEL	PD
STUDIE PROVEDITELNOSTI BEZBARIÉROVÉ ŘEŠENÍ A OPRAVA HYGIENICKÝCH ZAŘÍZENÍ V OBJEKTU MŠ – KOMENSKÉHO 182, ČESKÁ KAMENICE			MĚŘÍTKO	1 : 100
			Č. ZAKÁZKY	1043/22
			Č. ARCHIVNÍ	1043/22
PŮDORYS 1. PODZEMNÍHO PODLAŽÍ			ČÍSLO KOPIE	ČÍSLO VÝKRESU 2