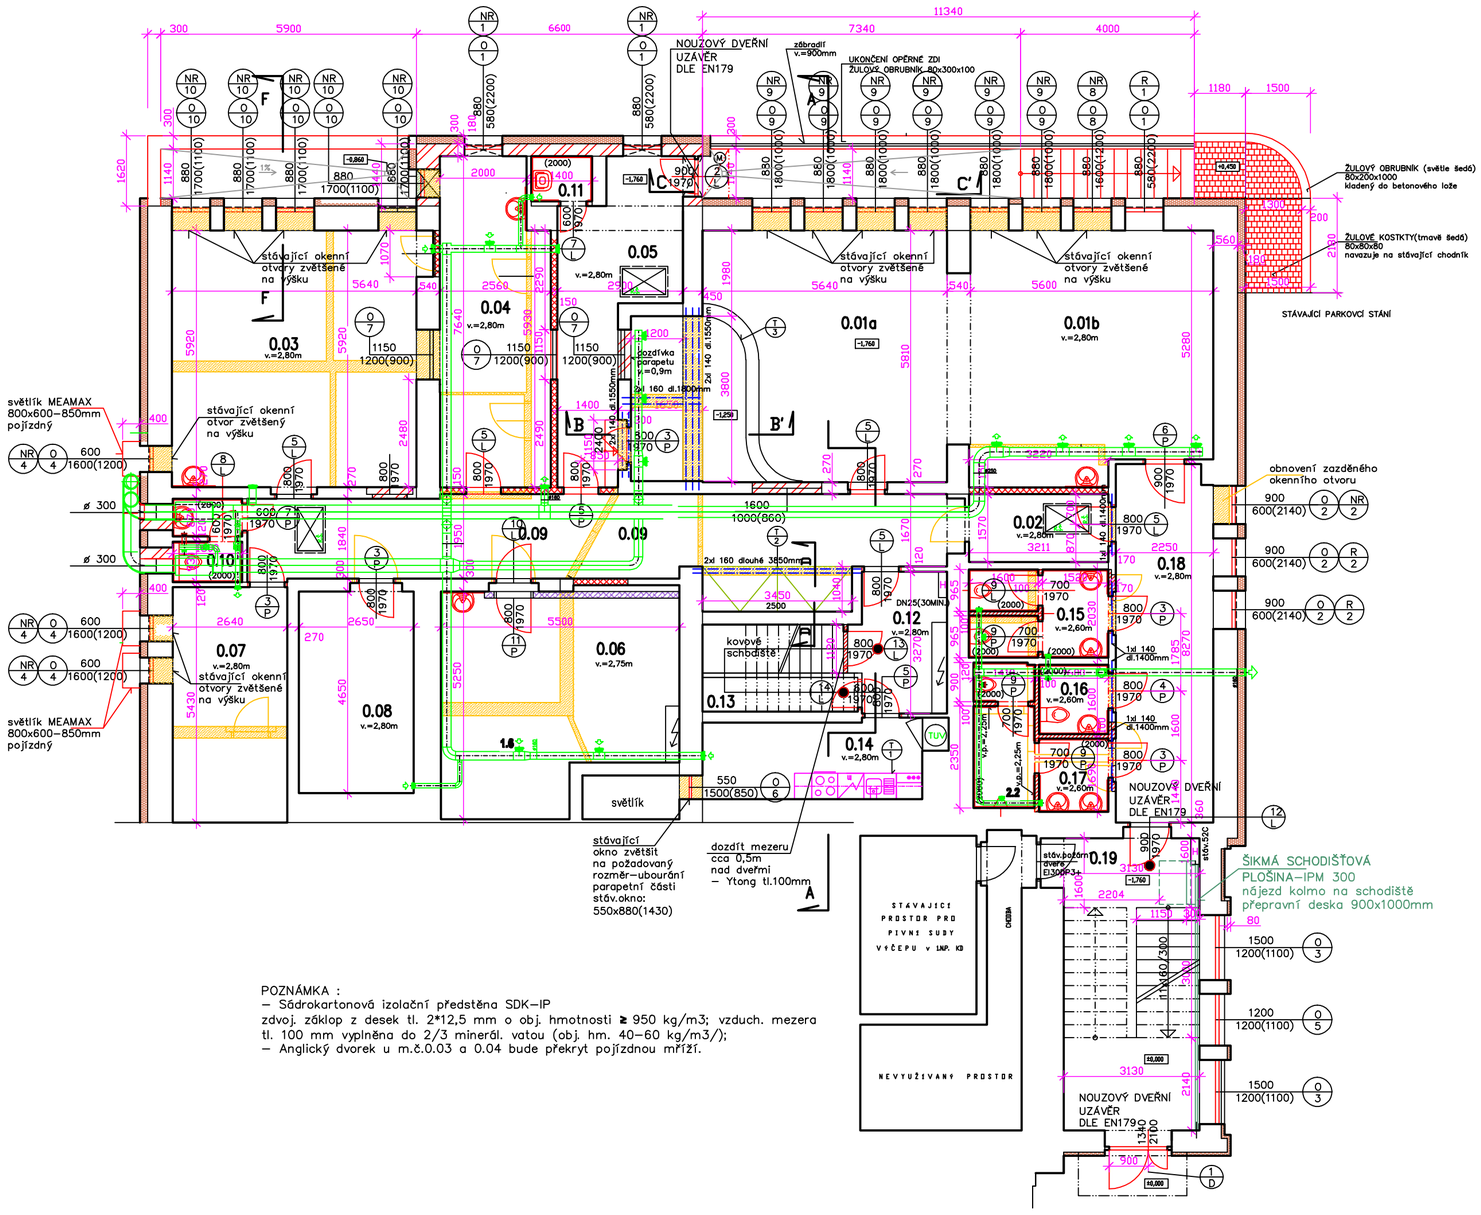

LEGENDA MÍSTNOSTÍ

Č.M.	ÚČEL MÍSTNOSTI	m²	PŮVODNÍ ÚČEL MÍSTNOSTI	PODLAHA	STĚNY	STROP
0.01a	KLUBOVNA *	72,80	KLUBOVNA	ZATĚŽOVÝ KOBEREC		AKUSTICKÝ PODHLED
0.01b						
0.02	CHODBA	5,00	KANCELÁŘ	KERUZLAŽBA protiskluzová		SÁDROKARTONOVÝ PODHLED
0.03	VÝTVARNÁ DÍLNA	33,40	PŘÍPRAVNA	PVC		
0.04	MÍSTNOST PRO POČÍTAČE	18,60	KUCHYNĚ	ZATĚŽOVÝ KOBEREC		
0.05	VSTUP – ŠATNA	14,50	CHODBA	KERUZLAŽBA protiskluzová		
0.06	HUDEBNÍ ZKUŠEBNA *	25,90	CHLADÍCÍ BOX STOLOVNA	ZATĚŽOVÝ KOBEREC	AKUSTICKÝ OBKLAD	AKUSTICKÝ PODHLED
0.07	MÍSTNOST PRO PERSONÁL	14,30	PŘÍPRAVNA MASA	ZATĚŽOVÝ KOBEREC		
			CHLADÍCÍ BOX			
0.08	SKLAD VÝTVAR.POTŘEB	12,40		PVC		
0.09	CHODBA	29,28	CHODBA	KERUZLAŽBA protiskluzová		
0.10	WC – ZAMĚSTNANCI	2,90	WC - ZAMĚSTNANCI	KERAMICKÁ DLAŽBA protiskluzová	KER. OBKLAD do v=2,8 m	SÁDROKARTONOVÝ PODHLED
0.11	ÚKLIDOVÁ KOMORA	1,50	ÚKLIDOVÁ KOMORA			
0.12	CHODBA	6,88	CHODBA	PVC	VC DMÍTKA	
0.13	NEVYUŽÍVANÝ PROSTOR	2,80	NEVYUŽ. PROSTOR		KER.OBKLAD ZA KUCH.LINKOU	
0.14	ČAJOVÁ KUCHYŇKA	9,60	PŘÍPRAVNA VÍNÁRNY			
0.15	WC DÍVKY	6,20	WC MUŽI	KERAMICKÁ DLAŽBA protiskluzová	KER. OBKLAD do v=2,8 m	
0.16	BEZBARIÉROVÉ WC	2,60	WC ŽENY			
0.17	WC CHLAPCI	7,30	WC ŽENY ÚKLIDOVÁ KOMORA			
0.18	CHODBA	18,50	CHODBA		VC DMÍTKA	
0.19	SCHODIŠŤOVÝ PROSTOR	21,70	SCHOD. PROSTOR		ST. DMÍTKA ÚPRAVA 30X	ST. DMÍTKA ÚPRAVA 30X

LEGENDA

- STÁVAJÍCÍ ZDIVO Z CIHEL CDm
- NOVÉ KONSTRUKCE
- YTONG KLASIK PŘÍČKOVKY
- ZDIVO YTONG STANDARD
- TVÁRNICE SILKA KSRP 150, Rw=52 dB
- Sádrokartonová izolační předstěna SDK-IP
- BOURANÉ KONSTRUKCE
- BOURANÉ KONSTRUKCE – zvětšení okenních otvorů
- EXTRUDOVANÝ POLYSTYREN
- POŽÁRNÍ UZÁVĚR DLE PBŘ
- (M) MARKÝZA Z BEZPEČNOSTNÍHO SKLA 600x1140mm
- (O 1 / O 4) HLINÍKOVÁ OKNA S TROJSKLEM uw=1,0 (všechna okna budou otevíratelná z úrovně podlahy a budou opatřena zarážkou proti rozbití v důsledku průvanu)
- * AKUSTICKÉ PODHLEDY A OBKLADY DLE NÁVRHU AKUSTIKY.

POZNÁMKA :
– Sádrokartonová izolační předstěna SDK-IP
zdvoj. základ z desek tl. 2*12,5 mm o obj. hmotnosti ≥ 950 kg/m3; vzduch. mezera tl. 100 mm vyplněna do 2/3 minerál. vatou (obj. hm. 40–60 kg/m3/);
– Anglický dvorek u m.č.0.03 a 0.04 bude překryt pojízdnou mřížÍ.

ZDIVO YTONG VČETNĚ PŘEKLADŮ

VED.PROJEKTU	PROJEKTANT		KONTROLOVAL	Projekt PROJEKTY STAVEB HORSKÁ 625/75, 40501, DĚČÍN 2 tel.:731 015 992
	Ing.M.Bezděková		Václav Kortus	
INVESTOR	Město Česká Kamenice			FORMÁT 3 A4
MÍSTO STAVBY	st.p.č.340 a p.p.č.127/1 k.ú.Česká Kamenice			DATUM 1/2023
NÍZKOPRAHOVÉ CENTRUM DOMU KULTURY ČESKÁ KAMENICE KOMENSKÉHO 288, ČESKÁ KAMENICE				ÚČEL DSP
				MĚŘÍTKO 1 : 100
				Č. ZAKÁZKY 1050/23
				Č. ARCHIVNÍ 1050/23
PŮDORYS ČÁSTI 1.PODZEMNÍHO PODLAŽÍ				ČÍSLO KOPIE / ČÍSLO VÝKRESU 1