

Výkres vytvořil program pp_kan
KATASTRY
PARCELNÍ ČÍSLA
DRUH POVRCHU
VZDÁLENOSTI ŠACHET
OZNAČENÍ ŠACHET

SMĚROVÉ POMĚRY

MĚŘÍTKA 1:200/100

LEGENDA TYPŮ ČAR
PŮVODNÍ TERÉN
HRUBÉ TERÉNNÍ ÚPRAVY
UPRAVENÝ TERÉN

PODEL.PROFIL

KÓTA UPRAVENÉHO TERÉNU

HLOUBKA VÝKOPU

KÓTA DNA POTRUBÍ

KÓTA PŮVODNÍHO TERÉNU

SROVNÁVACÍ ROVINA

STANIČENÍ [km/m]

PROFIL[mm]-MATERIÁL-DÉLKA[m]

SKLON[promile]-DÉLKA[m]

ULOŽENÍ


(c)AutoPEN Liberec, tel:481120160, autopen@volny.cz

Česká Kamenice [621285]			
1666/21		(1)	
vozovka-asfalt-místní	(2)	(3)	(4)
19.07			

S ID170214/210.0°

RŠ

- (n) TABULKA VYSVĚTLIVEK
(1) 1666/49
(2) vozovka-místní-štěrka
(3) tráva
(4) vozovka-zámk.dlažba (8cm)
(5) DP č.815
(6) asfalt.vozovka - místní
(7) vozovka - místní - štěrka
(8) zámek.dlažba (tl.8cm)

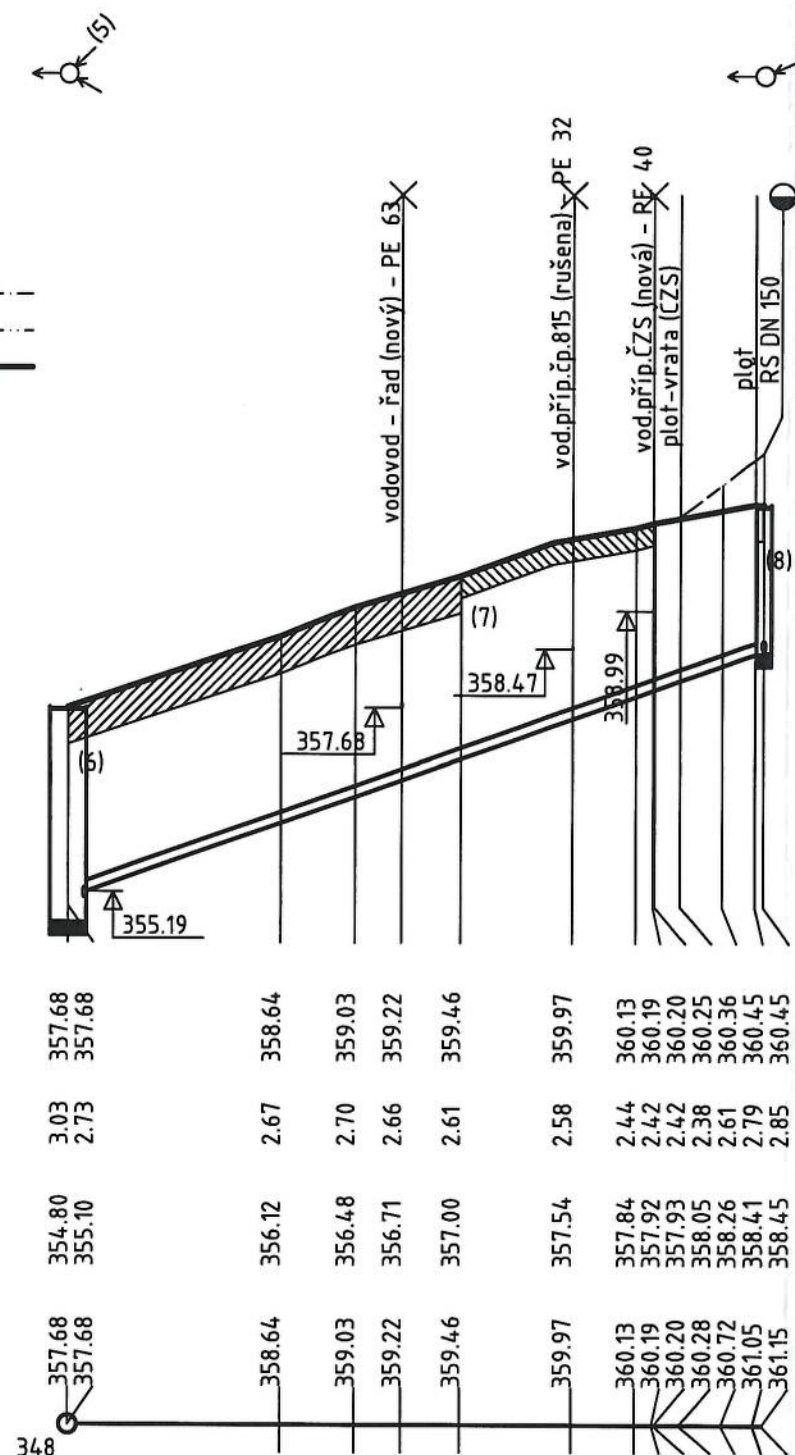

0.0

DN150-PVC SN10-19.07
175.64-19.07
pískové lože

OCHRANNÁ PÁSMA IS

KANALIZACE A VODOVOD do DN500: 1,5m (na obě strany)

PLYNOVODNÍ POTRUBÍ NTL, STL: 1,0m

SDĚLOVACÍ PODZEMNÍ VEDENÍ : 1,0m

SDĚLOVACÍ PODZEMNÍ VEDENÍ DOK: 2,5m

ELEKTRICKÉ PODZEMNÍ VEDENÍ:

do 110 kV včetně: 1,0m

nad 110 kV: 3,0m

ELEKTRICKÉ NADZEMNÍ VEDENÍ:

nad 1 kV do 35 kV včetně 7m

nad 35 kV do 110 kV včetně 12 m

nad 110 kV do 220 kV včetně 15 m

nad 220 kV do 400 kV včetně 20 m

nad 400 kV 30 m

POZNÁMKY

VEŠKERÁ STÁVAJÍCÍ PODZEMNÍ ZAŘÍZENÍ JSOU ZAKRESLENA POUZE ORIENTAČNĚ, PŘED ZAPOČETÍM STAVBY JE TŘEBA ZAJISTIT VYTÝČENÍ JEJICH PŘESNÉ POLOHY U PŘÍSLUŠNÉHO SPRÁVCE SÍTĚ. U KŘÍŽENÍ A SOUBĚHU S TĚMITO ZAŘÍZENÍMI MUSÍ BÝT DODRŽENA ČSN 73 60 05 PROSTOROVÉ USPOŘÁDÁNÍ SÍTÍ.



<div><div>RYVE</div><div>PROJEKT</div></div> <div>RYVE-PROJEKT s.r.o. Masarykova 633/318 400 01 Ústí nad Labem www.ryve-projekt.cz</div>	Stavebník / Investor: Město Česká Kamenice; Náměstí Míru 219; 407 21 Česká Kamenice	
	K.ú.: Česká Kamenice [621285]	Stupeň : Územní souhl.
	Kreslil: Ing. Jiří Müller	Formát : 2x A4
	Vypracoval: Ing. Jiří Müller	Měřítko : 1:200/100
	Zodp. proj.: Ing. Tomáš Rys	Datum: 05/2024
Název výkresu: <div>PODÉLNÝ PROFIL</div>		Číslo výkresu: <div>D.2.</div>
Název zakázky: <div>Česká Kamenice,p.p.č.1666/49-kanalizační přípojka</div>		