KANALIZAČNÍ PŘÍPOJKA - 19,07m

PVC SN10 DN150 - 19,07m

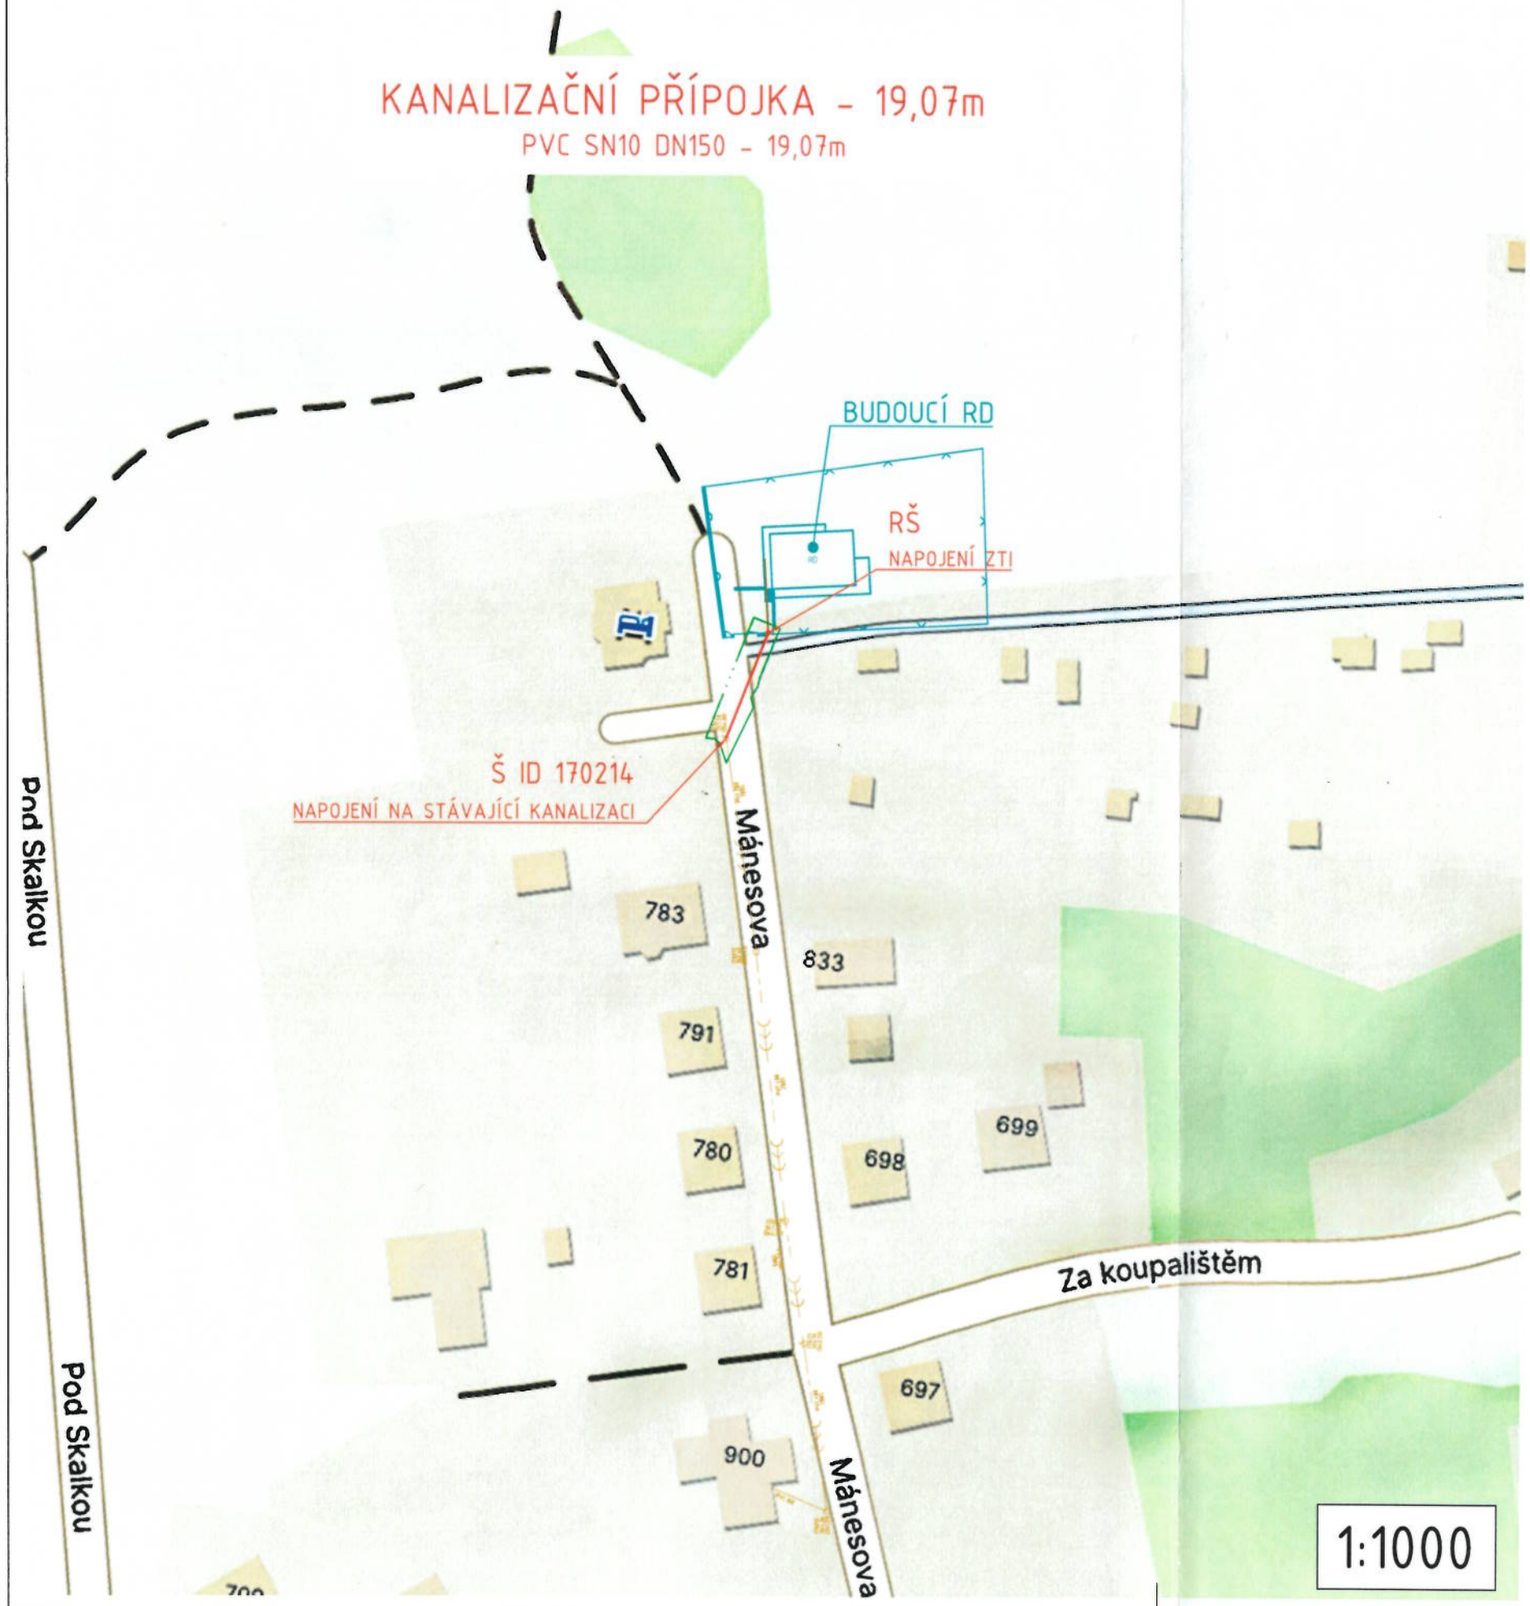

Autorizovaný inženýr pro stavby vodního hospodářství a krajinného inženýrství
Ing. TOMÁŠ RYS
ČKAIT - 0402287

LEGENDA:

- KAN.PŘÍP. - ppč.1666/49
- DOMOVNÍ KANALIZACE - ppč.1666/49
- DEŠŤOVÁ KANALIZACE - ppč.1666/49
- KANALIZACE - SčVK
- HRANICE STAVENIŠTĚ

S

RYVE PROJEKT RYVE-PROJEKT s.r.o. Masarykova 633/318 400 01 Ústí nad Labem www.ryve-projekt.cz	Stavebník / Investor:	Město Česká Kamenice; Náměstí Míru 219; 407 21 Česká Kamenice	
	K.ú.:	Česká Kamenice [621285]	Stupeň : Územní souhl.
	Kreslil:	Ing. Jiří Müller	Formát : 2x A4
	Vypracoval:	Ing. Jiří Müller	Měřítko : 1:x
	Zodp. proj.:	Ing. Tomáš Rys	Datum: 05/2024
Název výkresu: SITUAČNÍ VÝKRES ŠIRŠÍCH VZTAHŮ			Číslo výkresu: C.1.
Název zakázky: Česká Kamenice,p.p.č.1666/49-kanalizační přípojka			