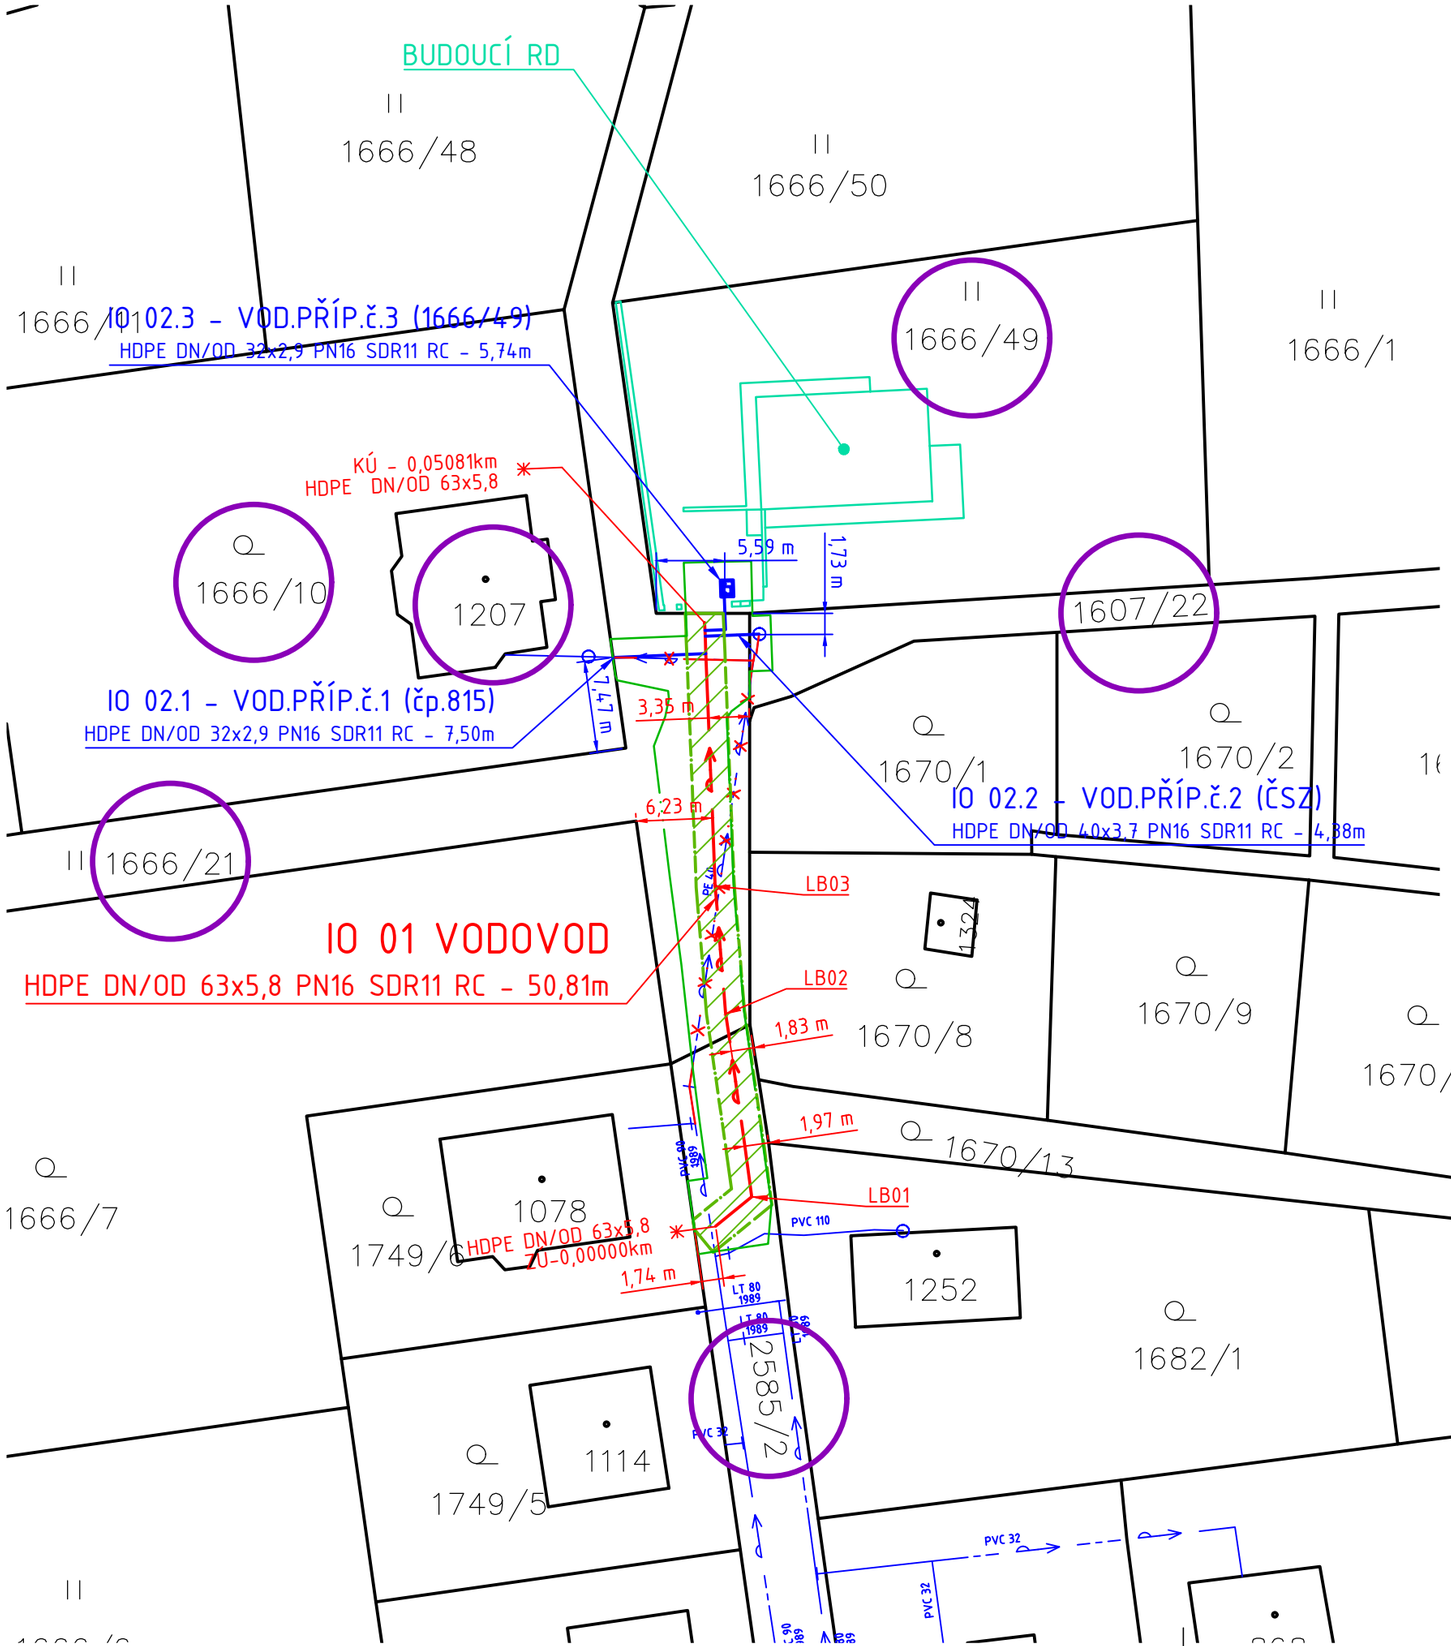

SEZNAM POZEMKŮ DOTČENÝCH STAVBOU

p.p.č.	Majitel pozemku	způsob dotčení	rozsah dotčení
k.ú. Česká Kamenice [621285]			
1207(st)	Buneš Karel Mánesova 815, 40721 Česká Kamenice Bunešová Věra Mánesova 815, 40721 Česká Kamenice	přep.objekt	-
1607/22	viz.příloha C.2.2	vod.příp.č.2	0,76m
1666/10	Buneš Karel Mánesova 815, 40721 Česká Kamenice Bunešová Věra Mánesova 815, 40721 Česká Kamenice	přep.objekt	
1666/21	Město Česká Kamenice Náměstí Míru 219, 40721 Česká Kamenice	vod.řad.	33,71m
		vod.příp.č.1	7,50m
		vod.příp.č.2	3,63m
		vod.příp.č.3	3,01m
1666/49	Bergrová Jana Gen. Svobody 274, Arnultovice, 47301 Nový Bor Hajna Filip Mgr. 5. května 28/10, 40332 Povrly	vod.příp.č.3	2,53m
		VŠ č.3	-
2585/2	Město Česká Kamenice Náměstí Míru 219, 40721 Česká Kamenice	vod.řad.	17,11m

IO 01	Vodovodní řad	HDPE DN/OD 63x5,8 PN 16 SDR 11 RC	50,81	m
	VODOVODNÍ ŘAD		50,81	m
IO 02	Vod.příp.č.1 čp.815	HDPE DN/OD 32x2,9 PN16 SDR 11 RC	7,50	m
	Vod.příp.č.2 ČSZ	HDPE DN/OD 40x3,7 PN16 SDR 11 RC	4,38	m
	Vod.příp.č.3 1666/49	HDPE DN/OD 32x2,9 PN16 SDR 11 RC	5,74	m
	VODOVODNÍ PŘÍPOJKY		17,62	m

LEGENDA:

- VODOVOD
- VODOVODNÍ PŘÍPOJKY
- VODOVOD - SčVK
- VODOVOD - SčVK - RUŠENÝ
- OCHRANNÉ PÁSMO VODOVODU
- HRANICE STAVENIŠTĚ

S

RYVE PROJEKT

RYVE-PROJEKT s.r.o.
Masarykova 633/318
400 01 Ústí nad Labem
www.ryve-projekt.cz

Stavebník / Investor:	Město Česká Kamenice; Náměstí Míru 219; 407 21 Česká Kamenice		
K.ú.:	Česká Kamenice [621285]	Stupeň :	DUR + DSP
Kreslil:	Ing. Jiří Müller	Formát :	2x A4
Vypracoval:	Ing. Jiří Müller	Měřítko :	1:500
Zodp. proj.:	Ing. Tomáš Rys	Datum:	05/2024

Název výkresu:
KATASTRÁLNÍ SITUAČNÍ VÝKRES

Číslo výkresu:
C.2.1.

Název zakázky:
DC006077 Česká Kamenice,p.p.č.1666/21-zkapacitnění vodovodu