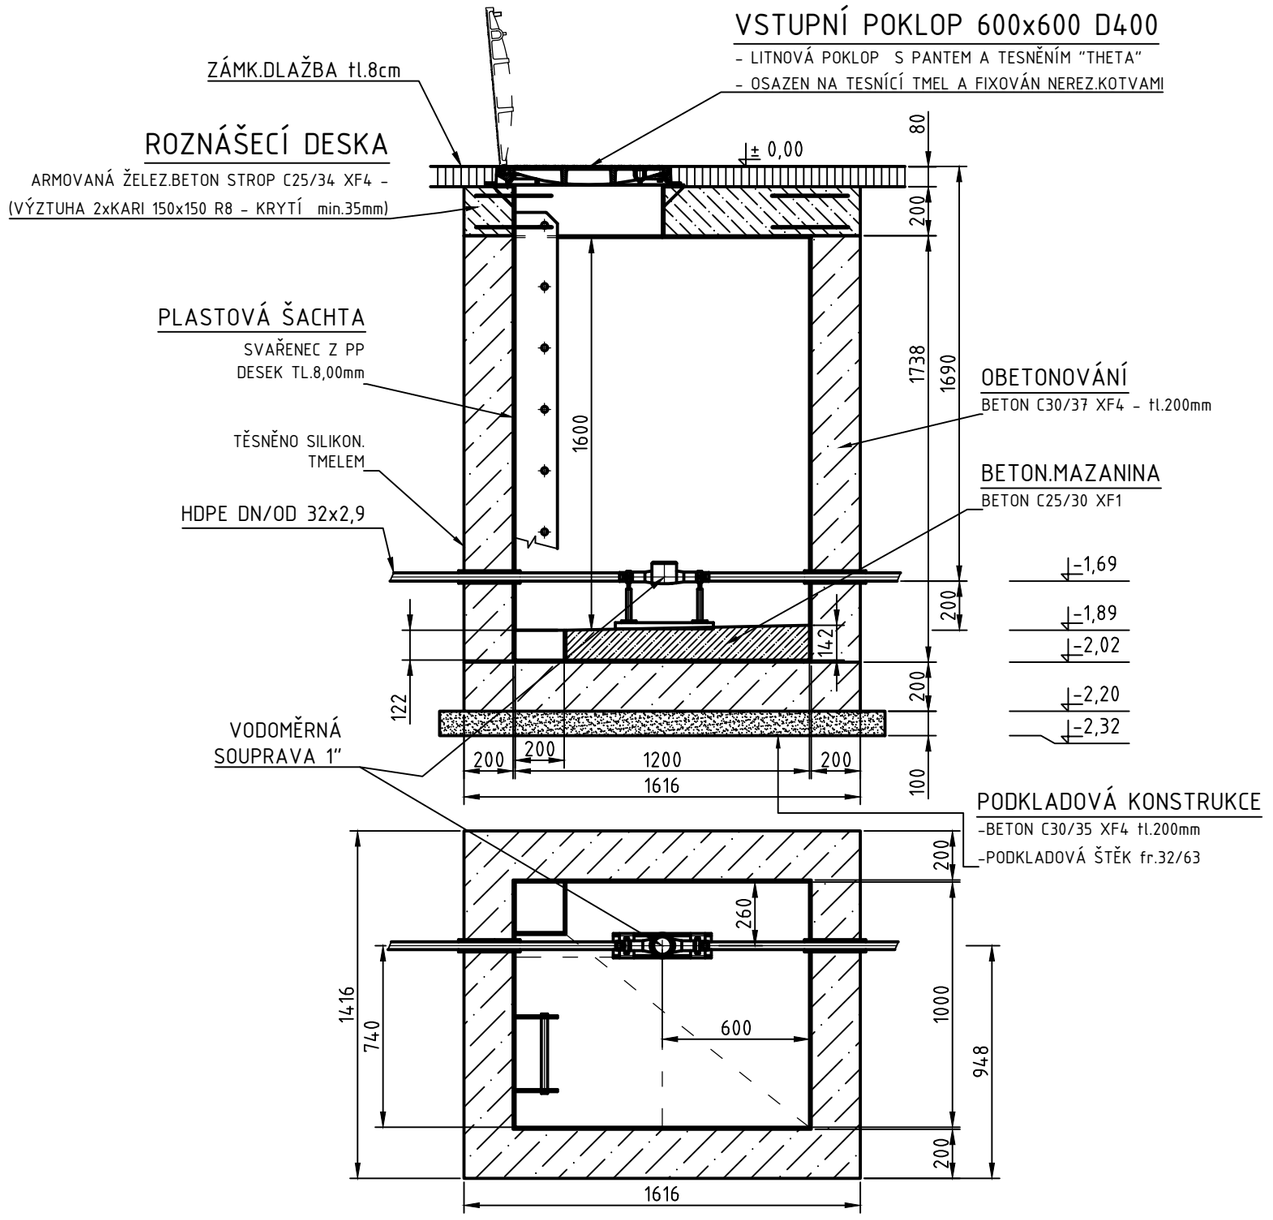

RYVE PROJEKT RYVE-PROJEKT s.r.o. Masarykova 633/318 400 01 Ústí nad Labem www.ryve-projekt.cz	Stavebník / Investor:	Město Česká Kamenice; Náměstí Míru 219; 407 21 Česká Kamenice	
	K.ú.:	Česká Kamenice [621285]	Stupeň : DUR + DSP
	Kreslil:	Ing. Jiří Můller	Formát : 2x A4
	Vypracoval:	Ing. Jiří Můller	Měřítko : 1:25
	Zodp. proj.:	Ing. Tomáš Rys	Datum: 05/2024
Název výkresu: VZOROVÁ VODOMĚRNÁ ŠACHTA			Číslo výkresu: D.1.4.5.
Název zakázky: DC006077 Česká Kamenice,p.p.č.1666/21-zkapacitnění vodovodu			