


KLADČSKÝ PLÁN VODOVODNÍ PŘÍPOJKY pro p.č. 1767/1

město ČESKÁ KAMENICE

plastová vodoměrná šachta typ BOCR

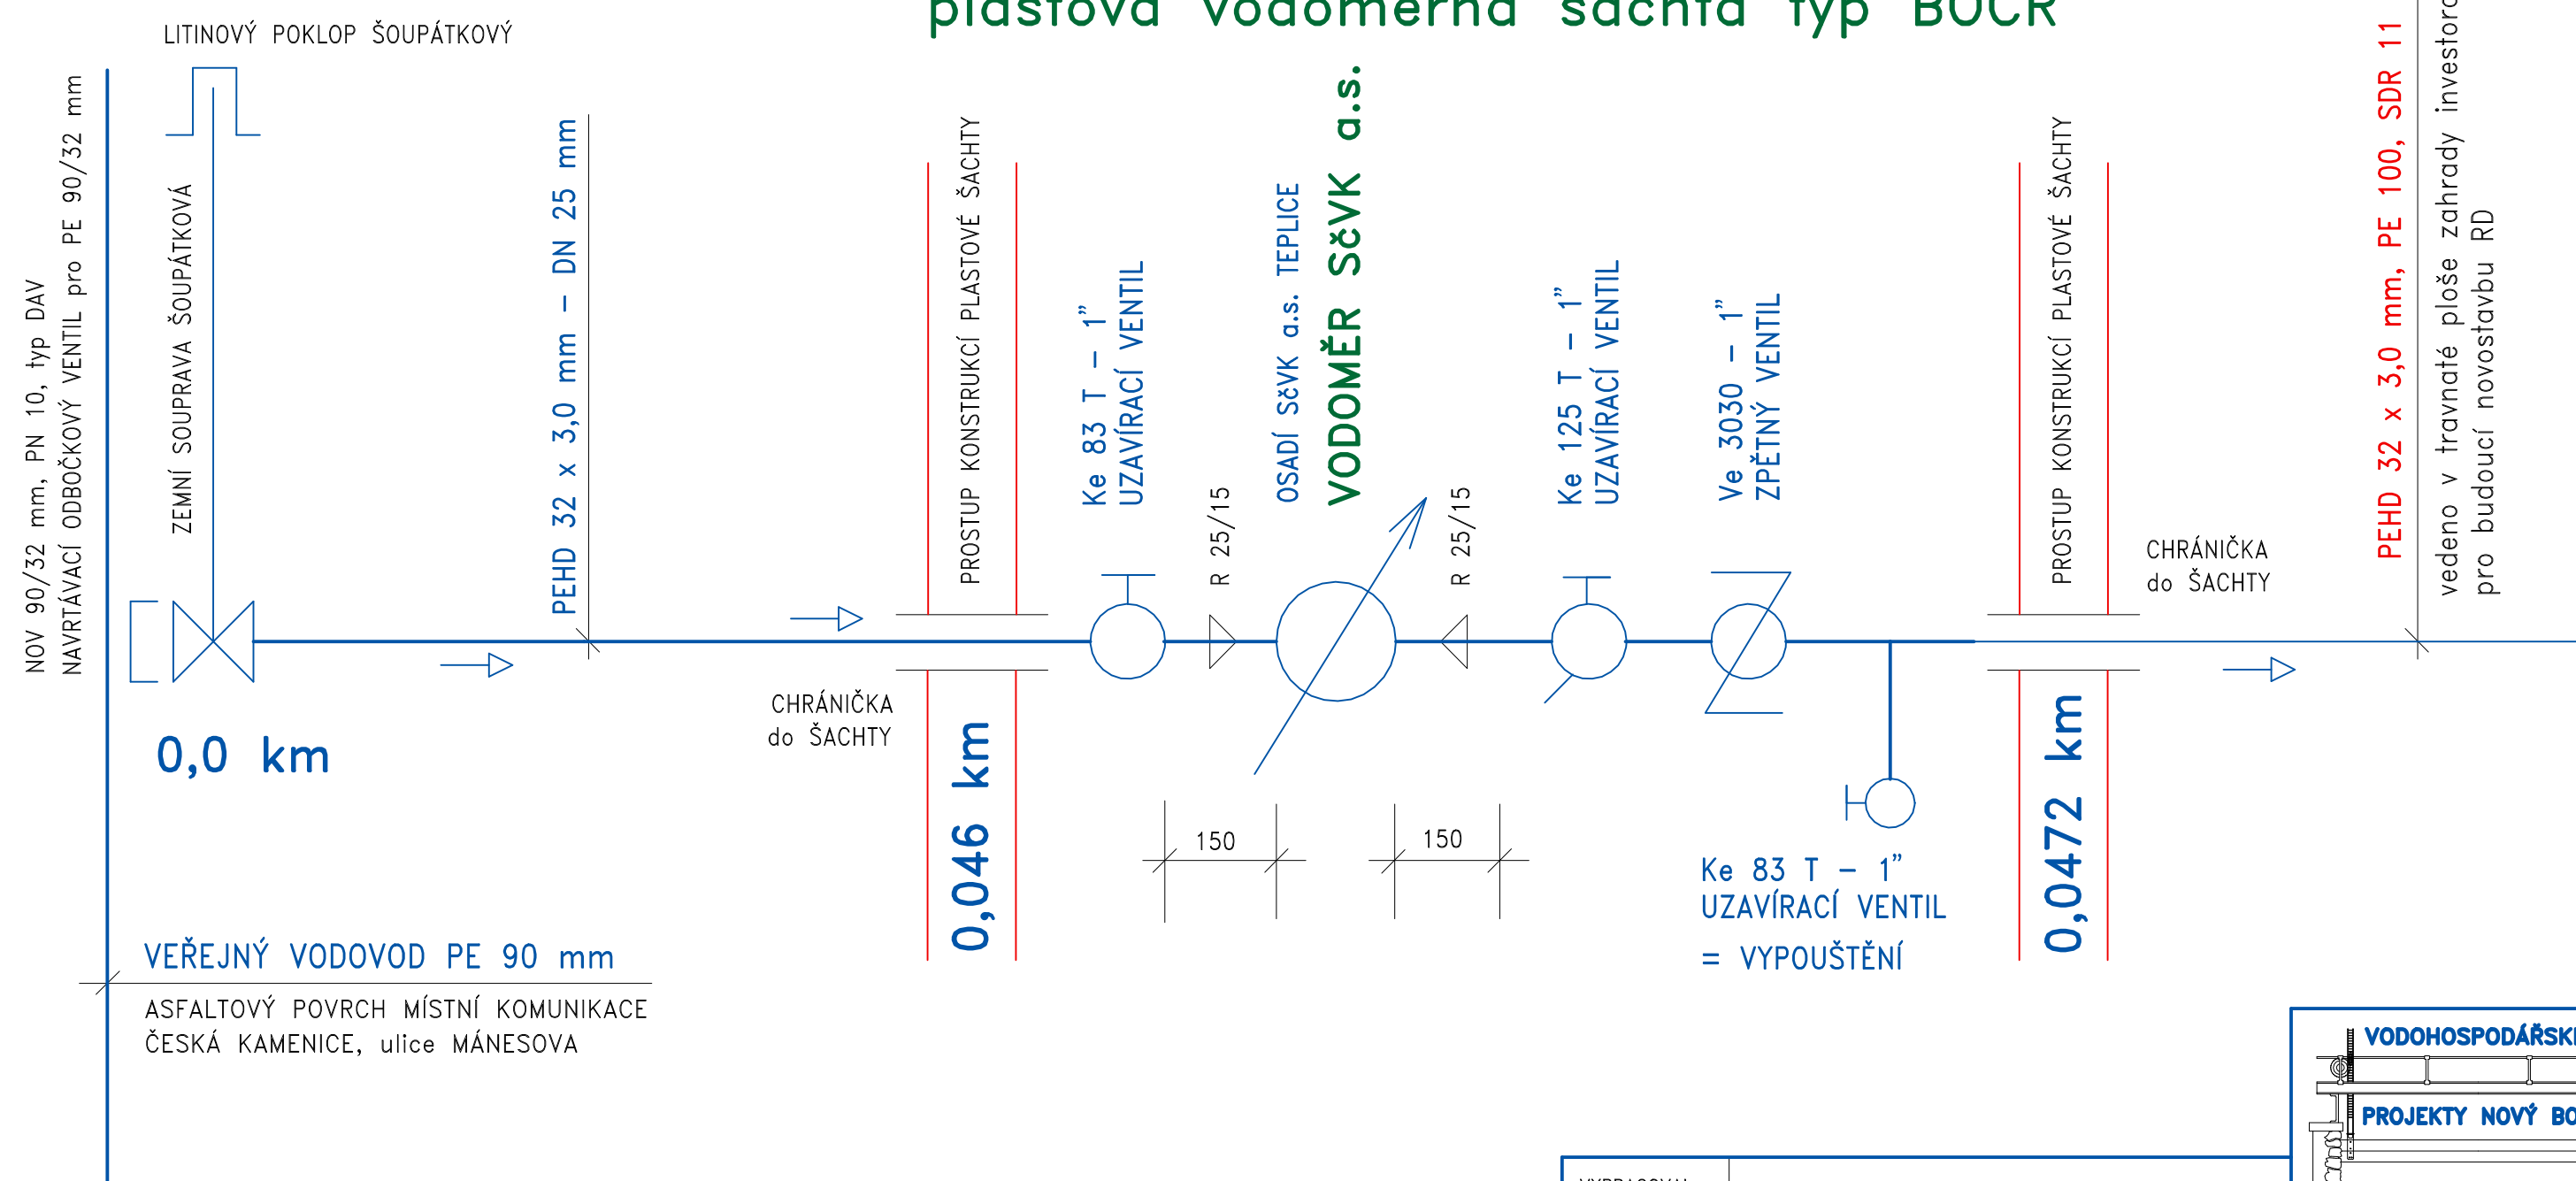

VODOVODNÍ a KANALIZAČNÍ
PŘÍPOJKA, ČESKÁ KAMENICE
MÁNESOVA p.č. 1767/1

VYPRACOVAL	VODOHOSPODÁŘSKÉ PROJEKTY NOVÝ BOR s.r.o. NOVÝ BOR, ŽIŽKOVA 205, PSČ 473 01, IČO 25492845	VODOHOSPODÁŘSKÉ PROJEKTY NOVÝ BOR	
INVESTOR	MĚSTO ČESKÁ KAMENICE, náměstí MÍRU č.p. 219	FORMÁT	A3
MÍSTO STAVBY	ČESKÁ KAMENICE, MÁNESOVA	DATUM	IV. 2025
VODOVODNÍ a KANALIZAČNÍ PŘÍPOJKA ČESKÁ KAMENICE, MÁNESOVA, p.č. 1767/1		ÚČEL	DSP
		MĚŘÍTKO	-----
		Č. ZAKÁZKY	2025/05
VODOMĚRNÁ SOUPRAVA pro RD		ČÍSLO KOPIE	ČÍSLO VÝKRESU D.12