



uložení vodovodu v samostatné trase (rýze)

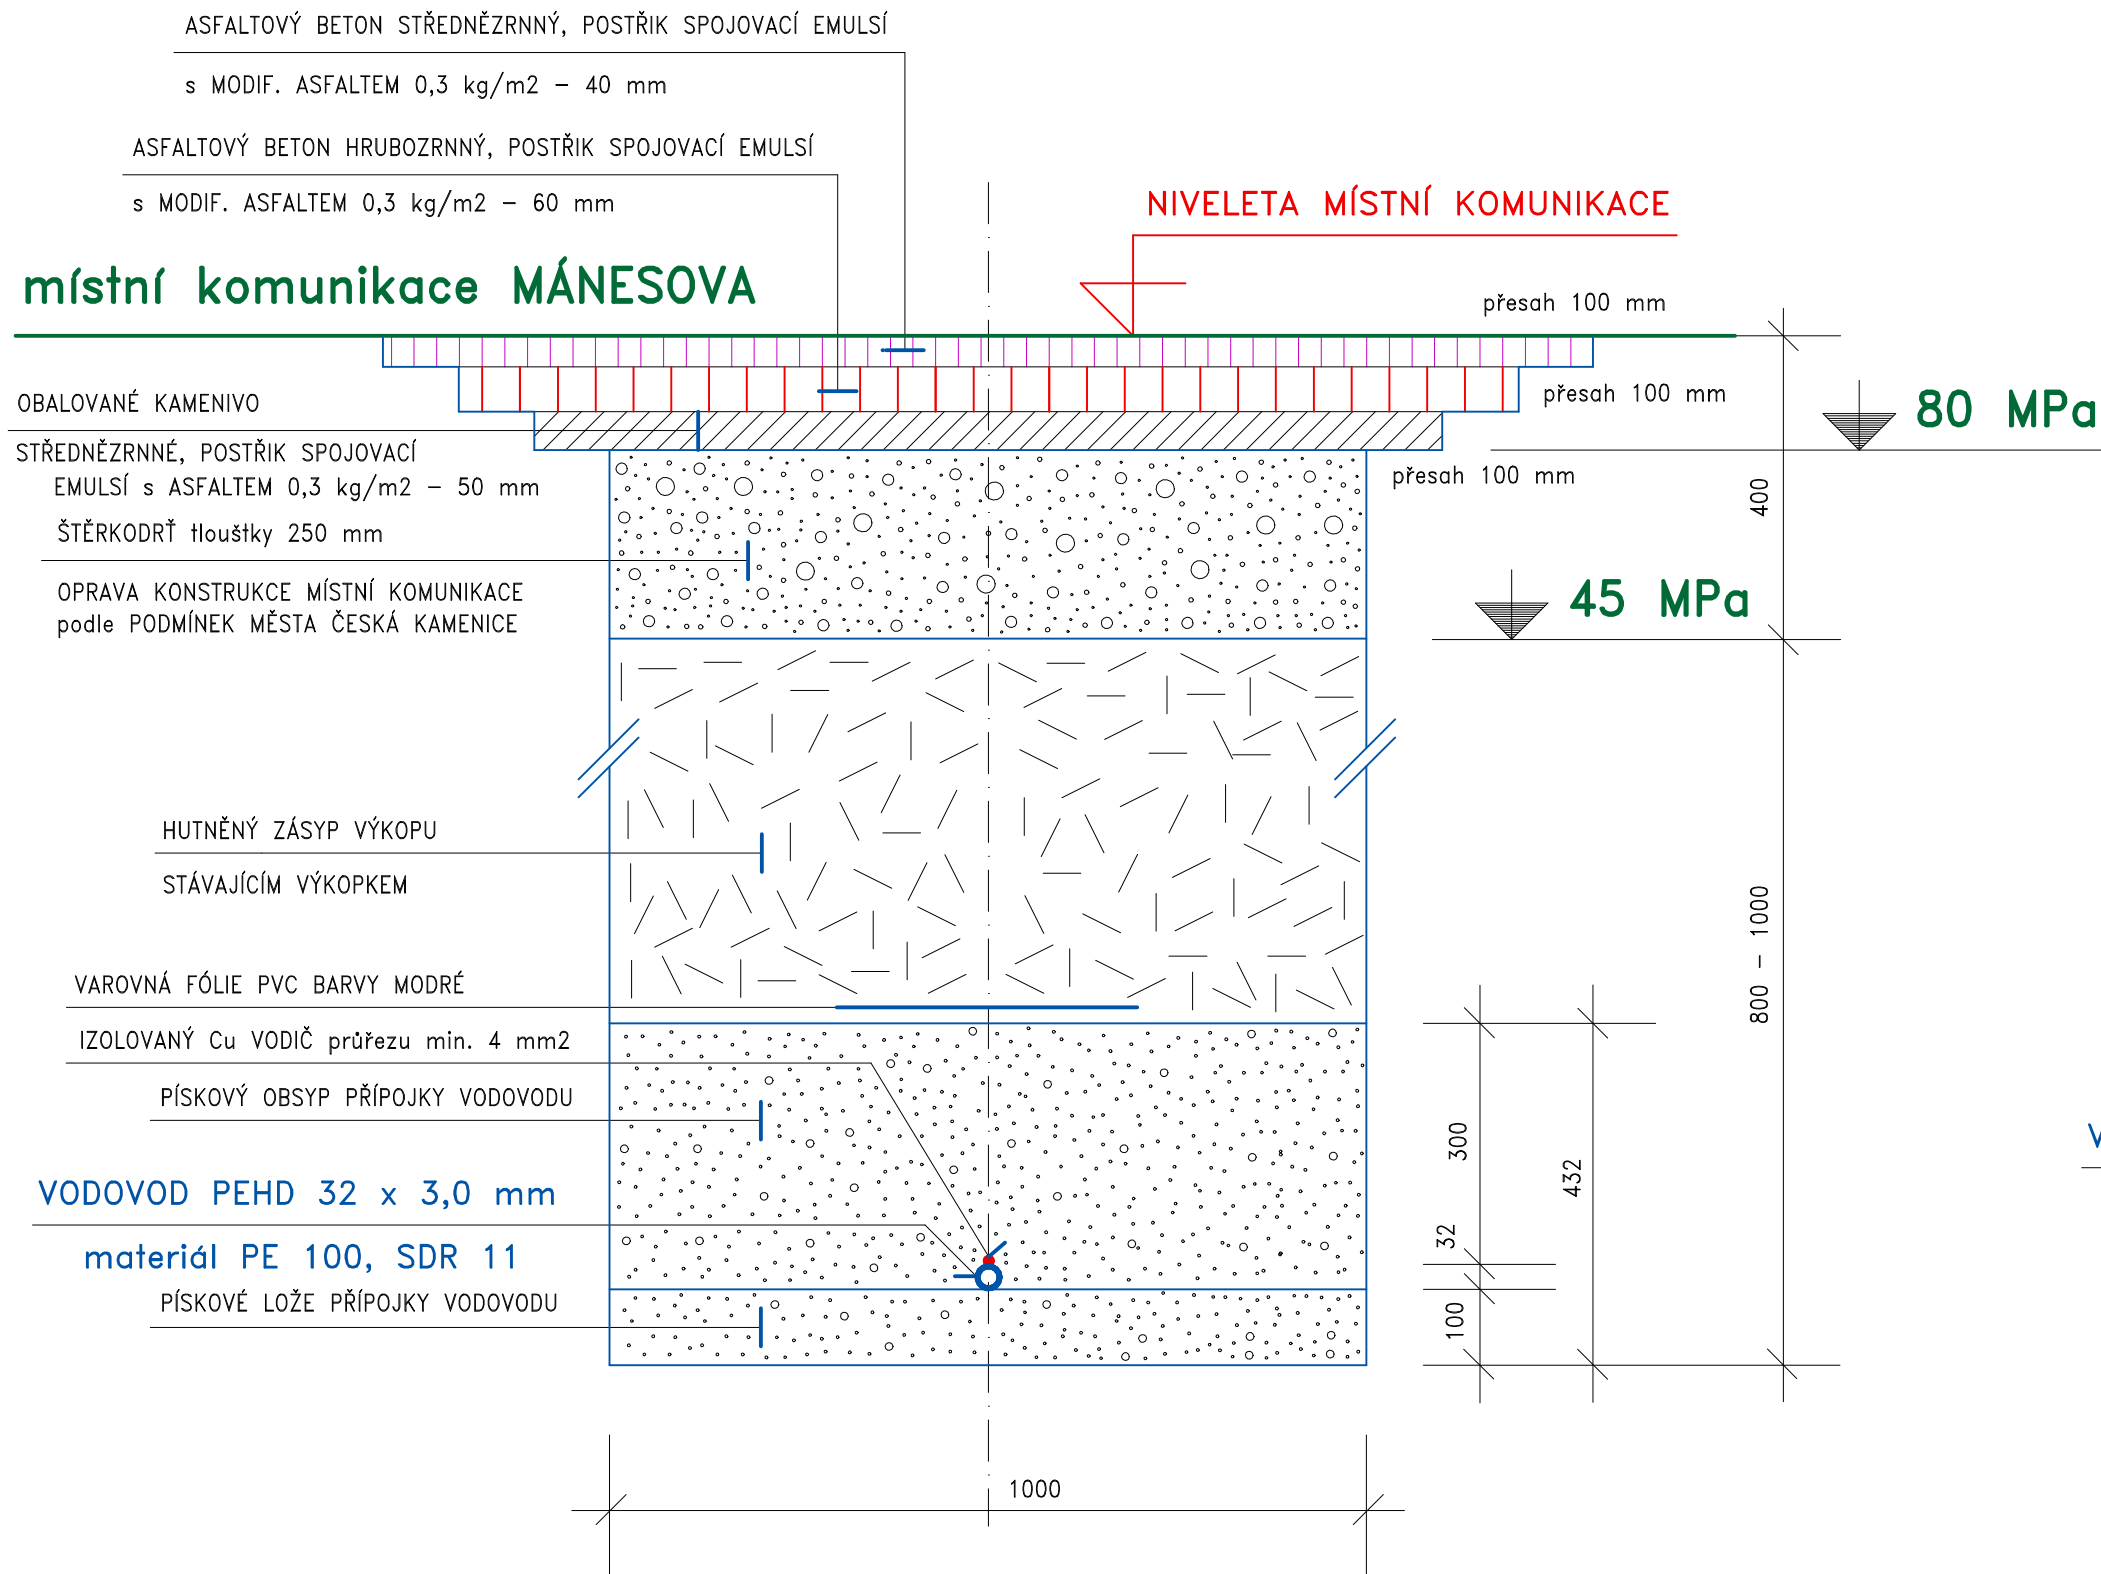

uložení vodovodu v samostatné trase (rýze)

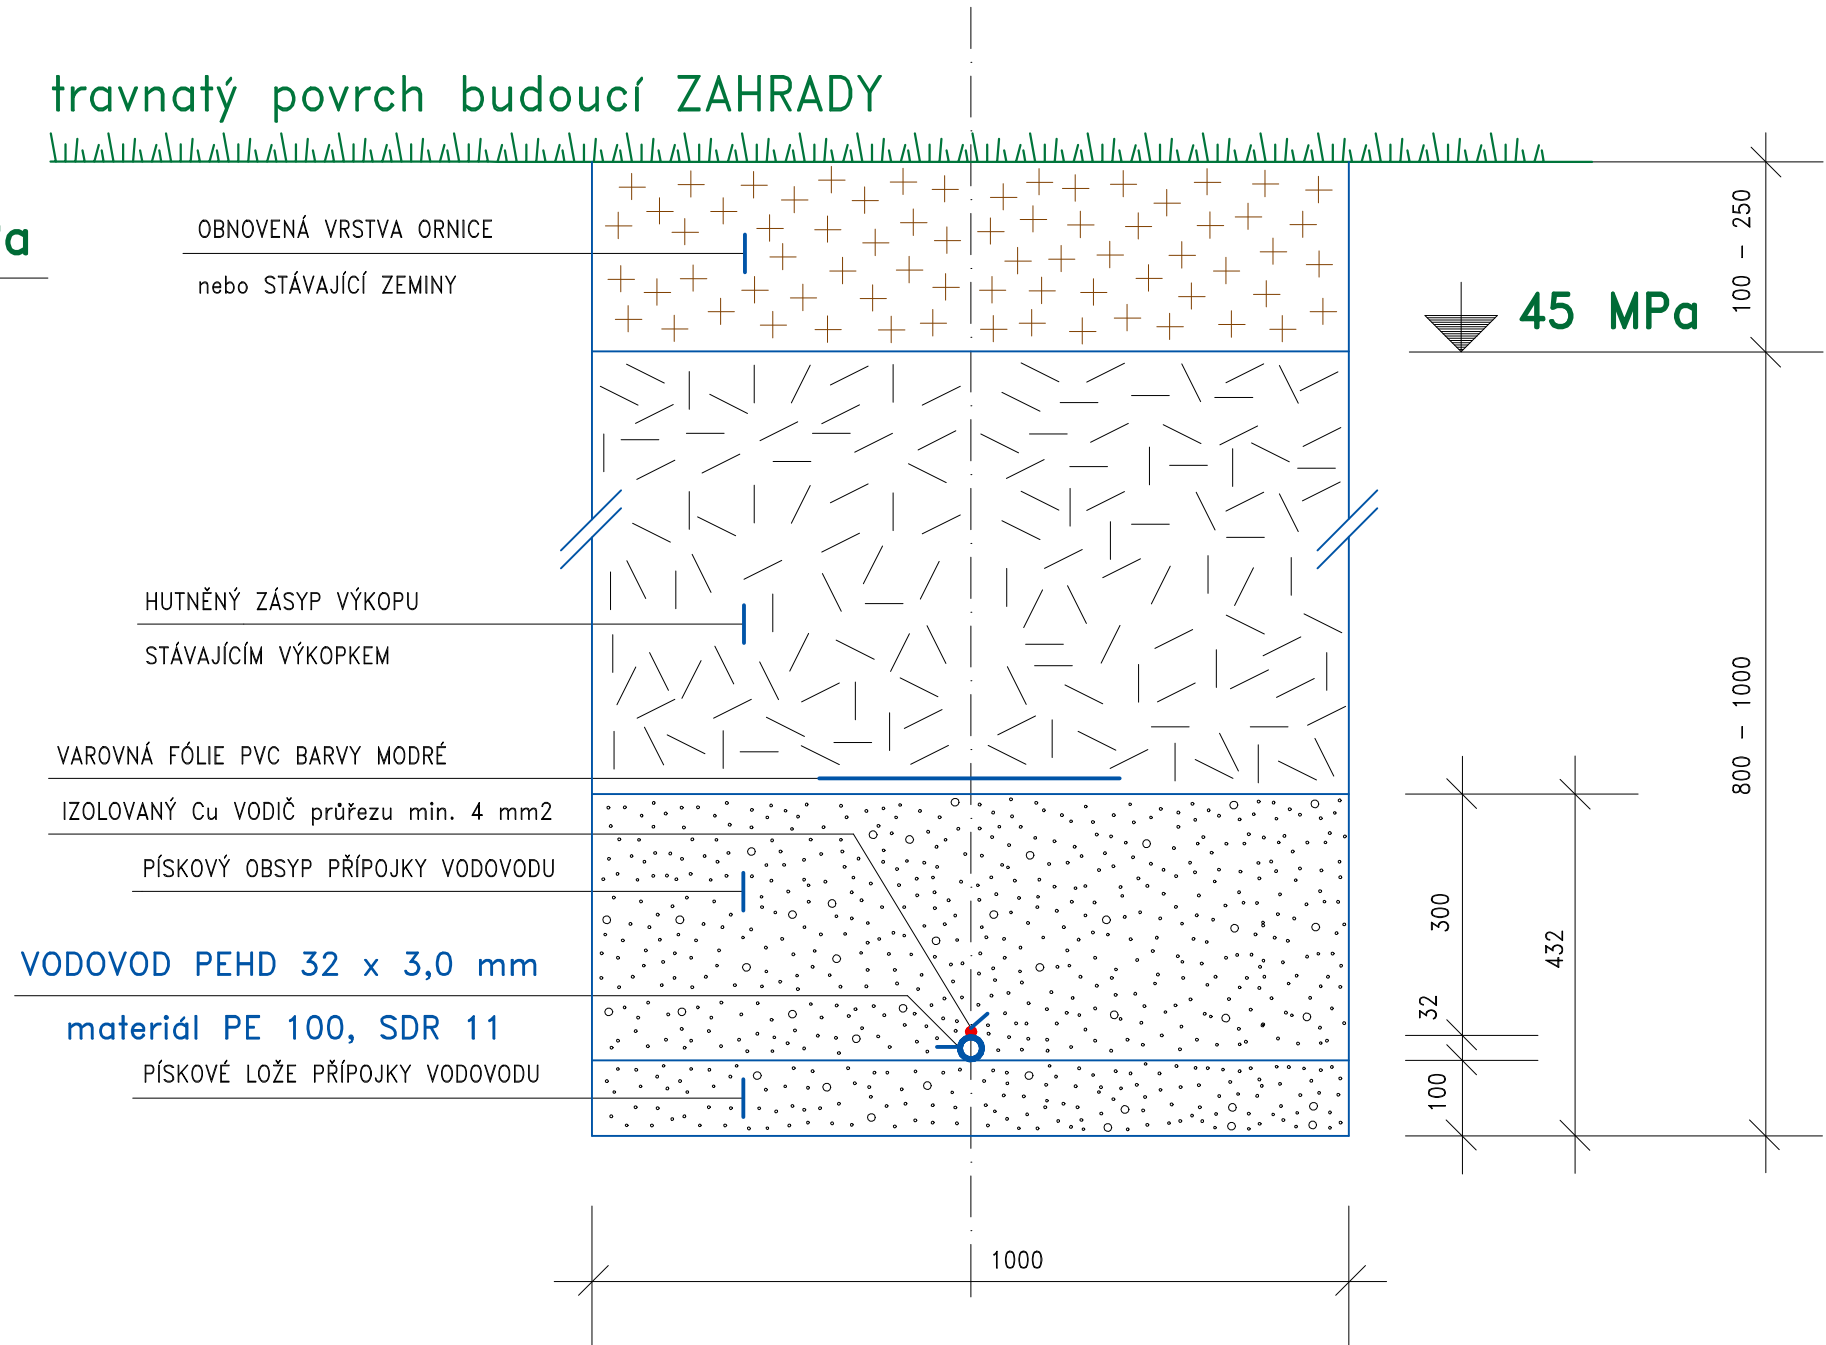

uložení vodovodu v samostatné trase (rýze)

město ČESKÁ KAMENICE

VODOVODNÍ a KANALIZAČNÍ PŘÍPOJKA, ČESKÁ KAMENICE MÁNESOVA p.č. 1767/1

VYPRACOVAL		VODOHOSPODÁŘSKÉ PROJEKTY NOVÝ BOR s.r.o.	
		NOVÝ BOR, ŽIŽKOVA 205, PSČ 473 01, IČO 25492845	
INVESTOR	MĚSTO ČESKÁ KAMENICE, náměstí MÍRU č.p. 219	FORMÁT	A0
MÍSTO STAVBY	ČESKÁ KAMENICE, MÁNESOVA	DATUM	IV. 2025
VODOVODNÍ a KANALIZAČNÍ PŘÍPOJKA ČESKÁ KAMENICE, MÁNESOVA, p.č. 1767/1		ÚČEL	DSP
		MĚŘÍTKO	1 : 10
		Č. ZAKÁZKY	2025/05
		ČÍSLO KOPIE	ČÍSLO VÝKRESU
PŘÍČNÉ PROFILY PEHD 32 mm			D.8