


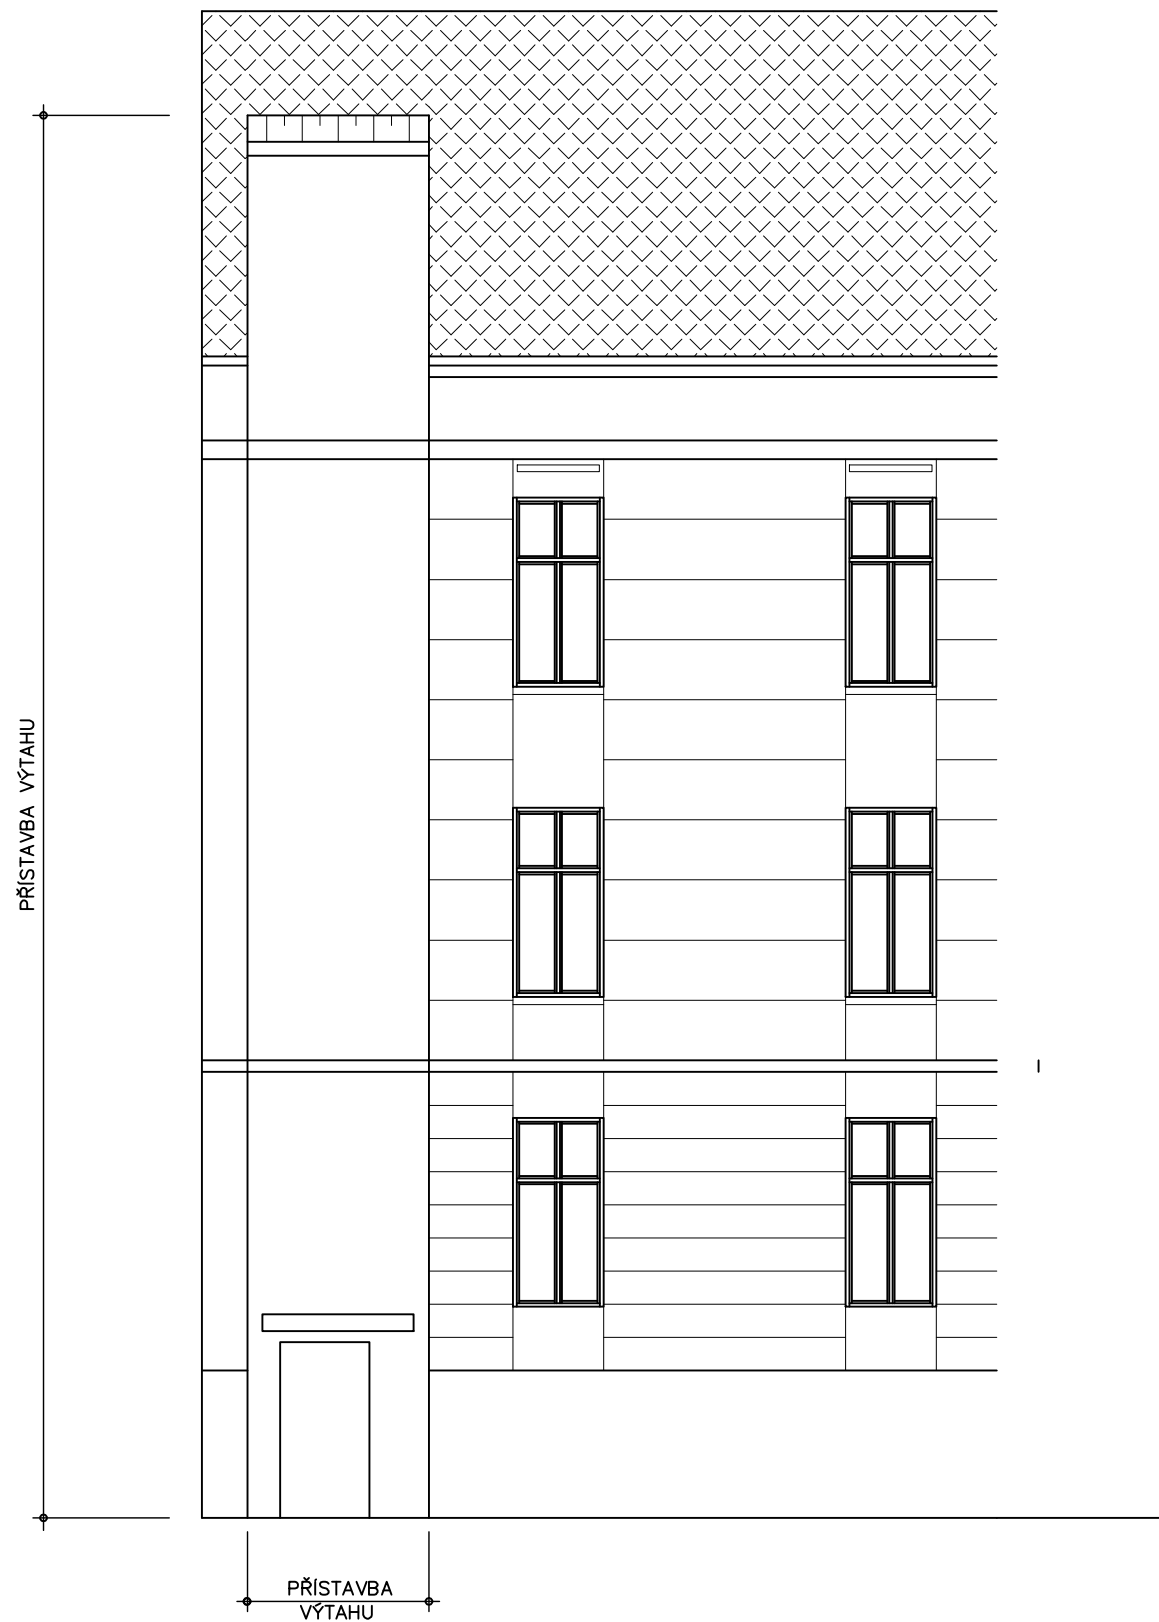

LEGENDA VÝTAHU  
FASÁDA – HLADKÁ OMÍTKA ROZČLENĚNÁ ŘÍMSAMI  
BAREVNĚ SHODNÁ SE STÁVAJÍCÍM OBJEKTEM – ŽLUTÁ  
KRYTINA – LAKOVANÝ POZINKOVANÝ PLECH, BAREVNĚ SHODNÝ SE STÁVAJÍCÍ KRYTINOU  
MARKRÝZA – POLYKARBONÁT A NEREZOVÉ PROFILY



VED.PROJEKTU	PROJEKTANT		KONTROLOVAL	<div>Projekt</div> <div>PROJEKTY STAVEB</div> <div>tel.412 532 582</div> <div>HORSKÁ 625/15, 40501, DEČÍN 2</div>	
	Ing.M.Bezděková				
INVESTOR	ZŠ TGM a gymnázium Česká Kamenice			FORMÁT	2 A4
MÍSTO STAVBY	Palackého 535, Česká Kamenice			DATUM	12/2016
<div>REKONSTRUKCE A DOSTAVBA AREÁLU</div> <div>ZŠ TGM A GYMNAZIA</div> <div>V ČESKÉ KAMENICI, PALACKÉHO 535</div> <div>ZMĚNA STAVBY PŘED DOKONČENÍM</div>				ÚČEL	DSP
				MĚŘITKO	1 : 100
				Č. ZAKÁZKY	940/16
				Č. ARCHIVNÍ	940/16
				ČÍSLO KOPIE	ČÍSLO VÝKRESU
POHLEDY					6