



STARÁ BUDOVA
PŮDORYS STŘECHY

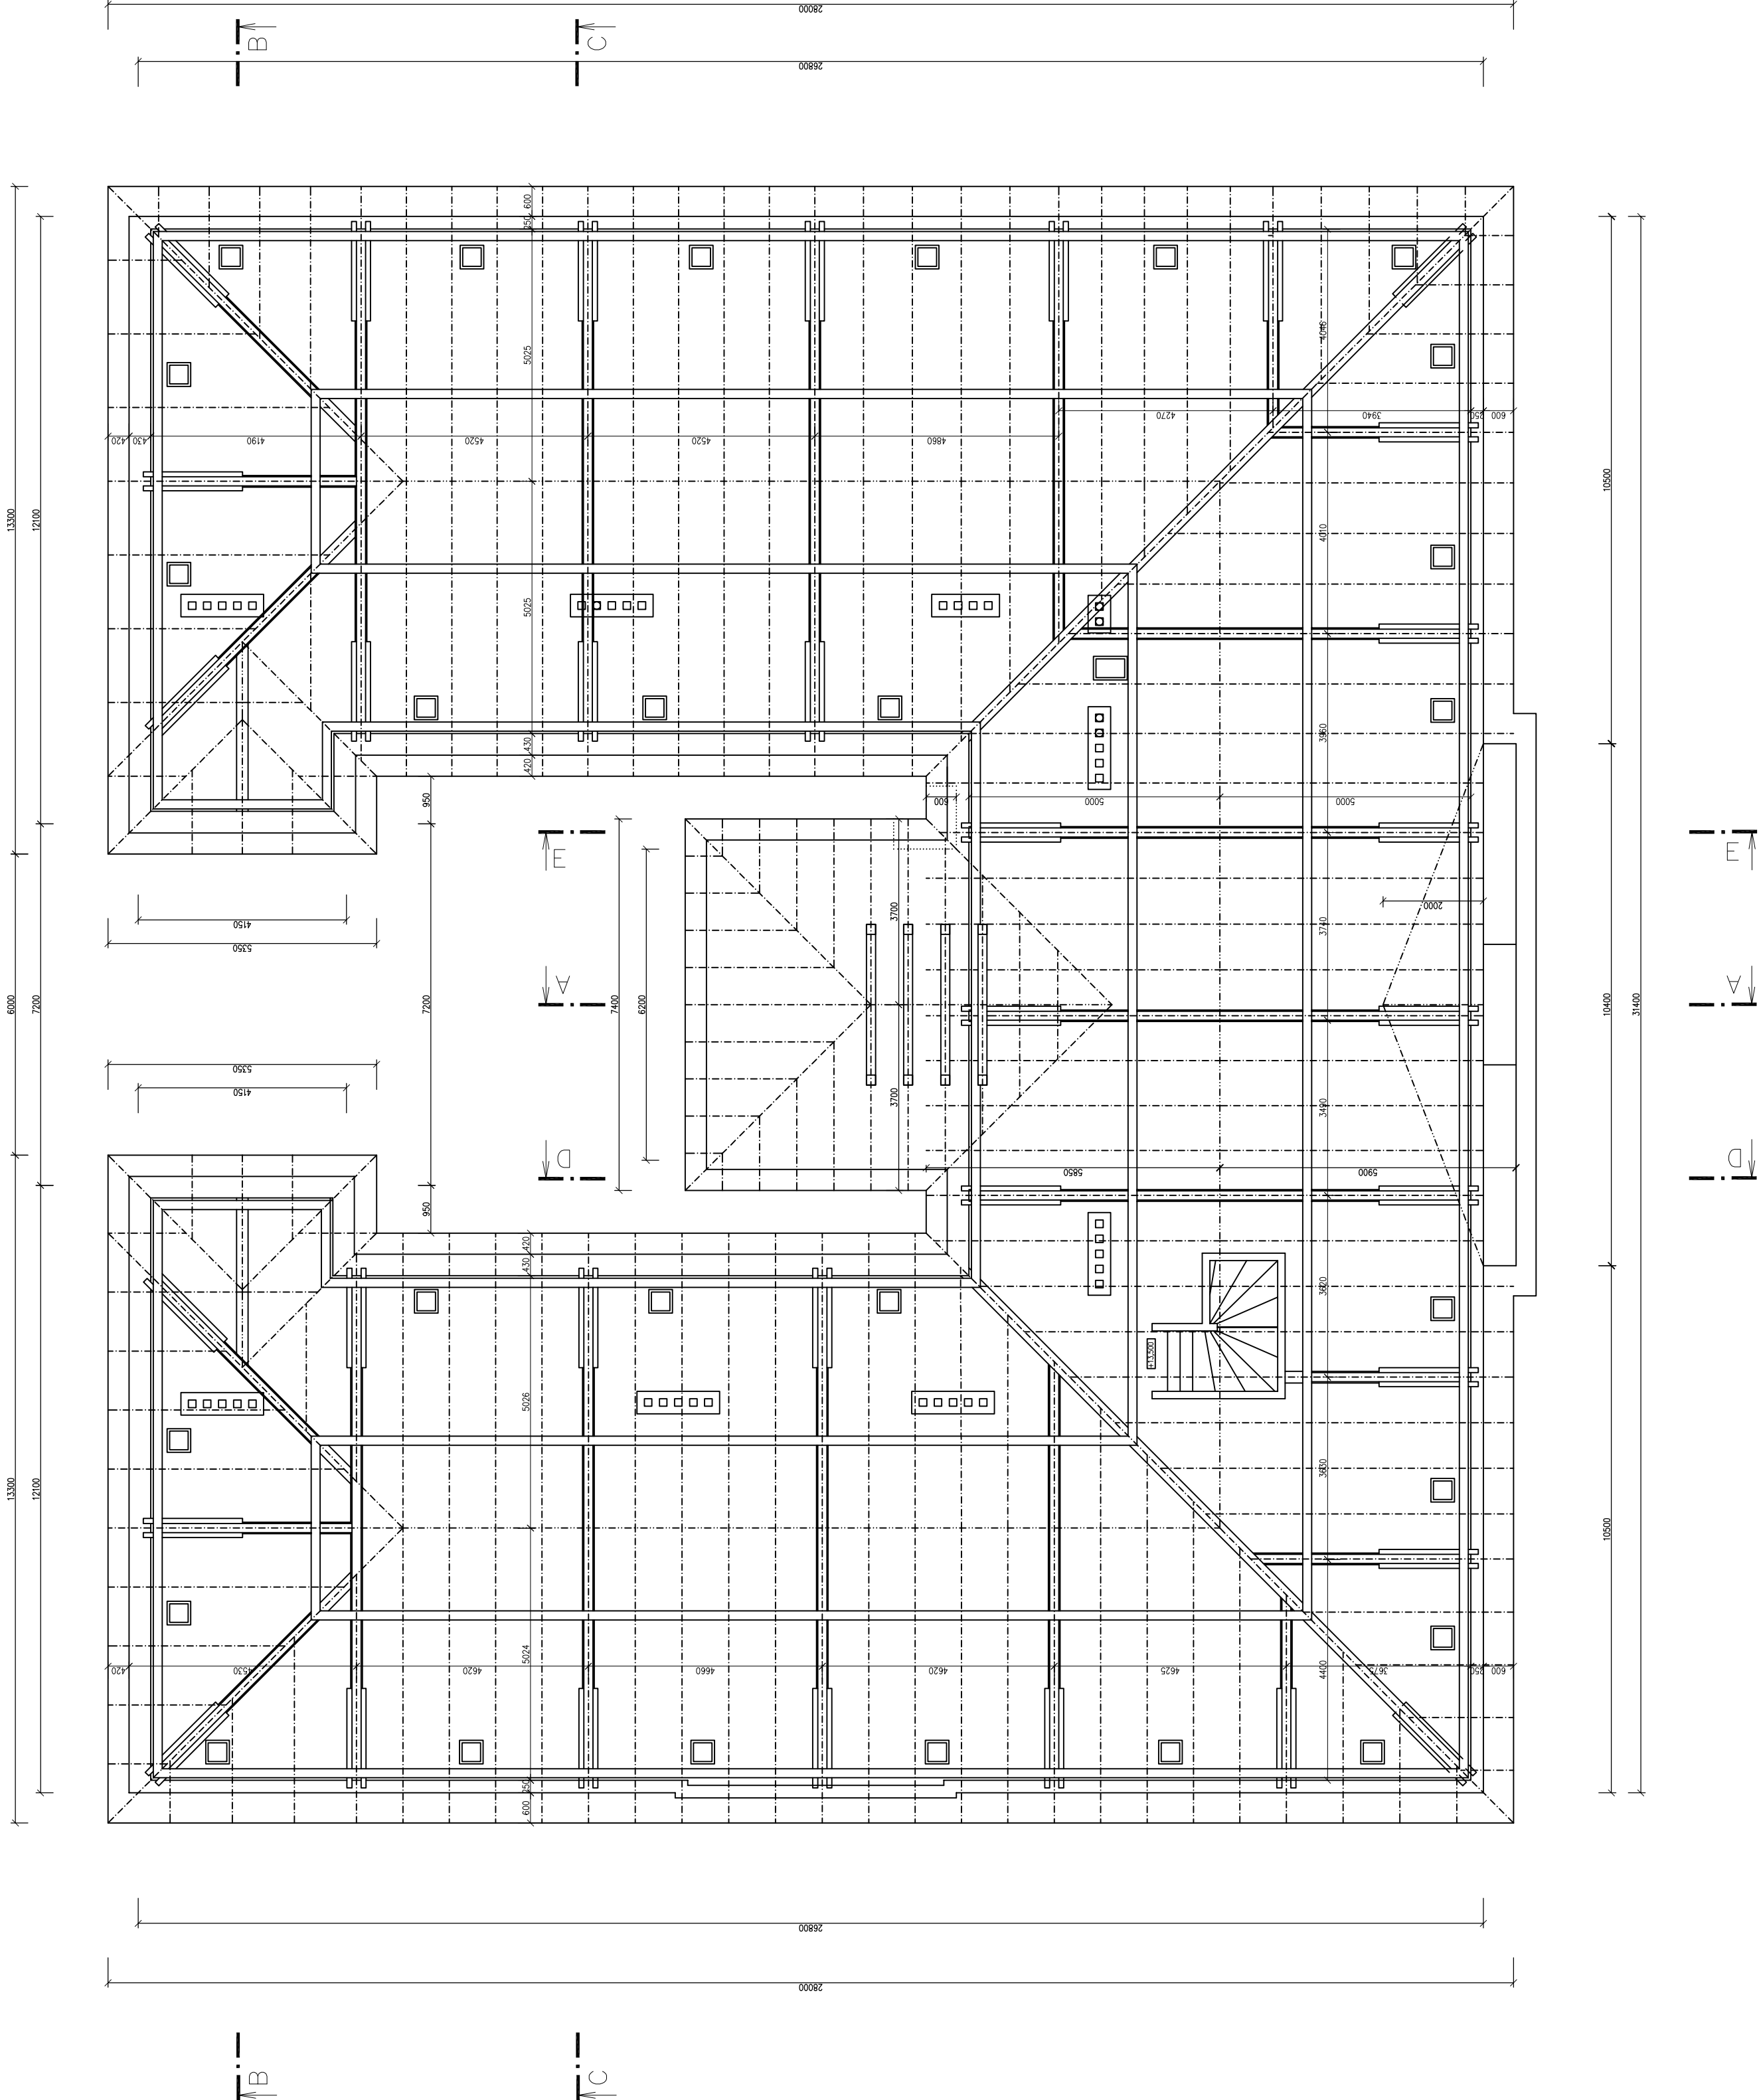

+0.000=297,54 podlaha 1.NP ZŠ

Výpracoval :	Zodp.projektant :	Hlavní projektant :
ING. STĚPĚSKÁ	ING.FÍŠER	ING.TEPLÝ
<i>Stěpěská</i>	<i>Fíšer</i>	<i>Teplý</i>
Země : ČR	Obec : ČESKÁ KAMENICE	
Investor : MĚSTO ČESKÁ KAMENICE		
Akce : ZPRACOVÁNÍ PD V SOULADU S POŽADAVKY 121.VÝZVY OPŽP NA BUDOVU ZŠ T.G.MASARYKA KOMENSKÉHO 360		
Objekt : SO 01 ZŠ T.G.MASARYKA UL. KOMENSKÉHO		
Obsah : ARCHITEKTONICKO STAVEBNÍ ŘEŠENÍ PŮDORYS KROVU - STÁVAJÍCÍ STAV		
Stupeň : DPS		
Datum : 11/2020		
Zak.číslo: 6010/20		
Měřítko: Příloha:		
1:100 D.1.1.1.b.5		


Ing. Stěpěská
Vladislavova 29/I
566 01 Vysoké Mýto
Tel:465424472 Fax:465424171
www.bkn.cz
bkn@bkn.cz