


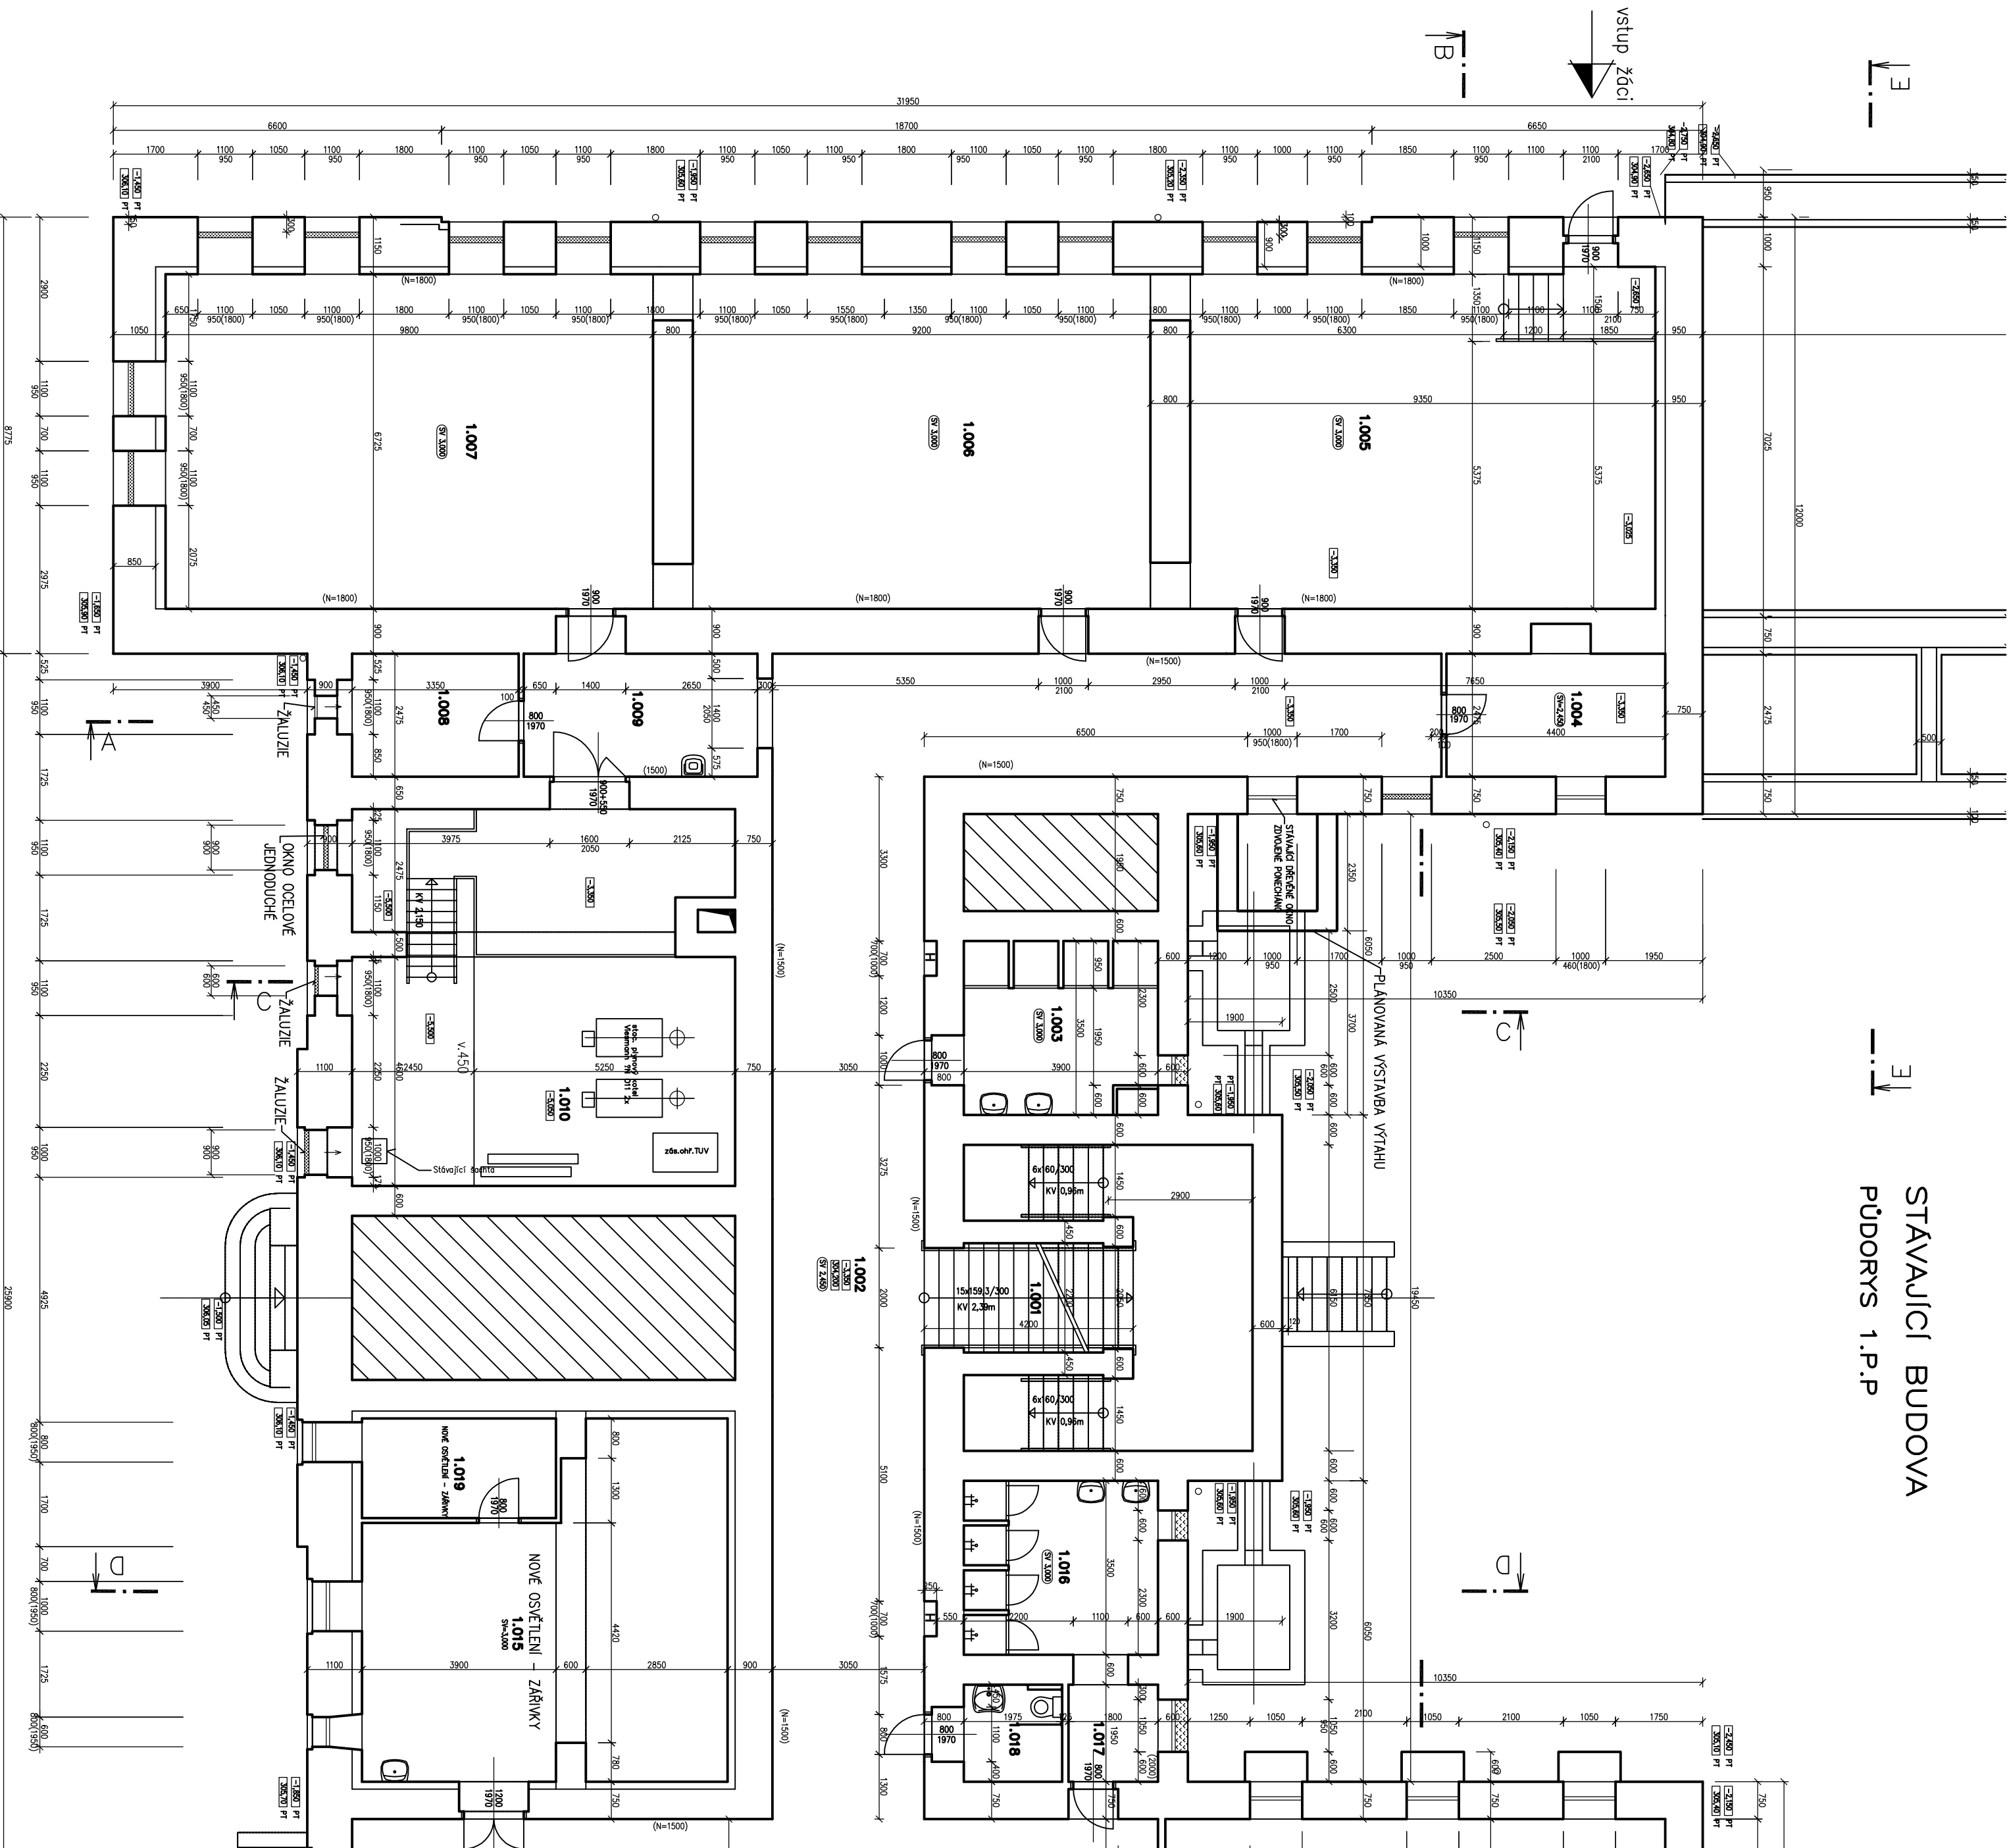


STÁVAJÚCI BUDOVA

PŮDORYS 1.P.P.




SO-01 ZŠ PALACKÉHO 535						
LEGENDA MÍSTNOSTI 1. PP						
Číslo	Název místnosti	Plocha	Podlaha	Stěny		Úprava stěn
1.001	SCHODIŠTĚ	34,90	keramická dlažba	omítený nářez 1,50m		keramický sokl v.0,15m
1.002	CHOZBA	97,20	keramická dlažba	omítený nářez 1,50m		keramický sokl v.0,15m
1.003	UMÝVÁRNA	12,80	keramická dlažba	omítko vepřeno hladké		keramický obklad v.2,00m
1.004	MÍSTNOST PRO UKLIZECKY	10,90	keramická dlažba protiskluzové	omítko vepřeno štukové		keramický sokl v.0,15m
1.005	ŠATNY	64,55	keramická dlažba	omítko vepřeno štukové		keramický sokl v.0,15m
1.006	ŠATNY	63,20	keramická dlažba	omítko vepřeno štukové		keramický sokl v.0,15m
1.007	ŠATNY	67,10	keramická dlažba	omítko vepřeno štukové		keramický sokl v.0,15m
1.008	SKLUPER ŠKOLNÍKA	8,30	keramická dlažba	omítko vepřeno štukové		keramický sokl v.0,15m
1.009	PŘEDŠÍN	12,90	keramická dlažba	omítko vepřeno štukové		keramický sokl v.0,15m
1.010	KOTELNA PLŮMOVÁ	56,50	keramická dlažba	omítko vepřeno štukové		keramický sokl v.0,15m
1.011	OMŤKA KUCHAŘE ZÁMŮVA ČINNOSTI	50,93	keramická dlažba	omítko vepřeno štukové		keramický obklad v=1,50m za umyvadly
1.012	ŠKOLNÍ DILNY	67,25	keramická dlažba	omítko vepřeno hladké		keramický sokl v.0,15m
1.013	UČIVAŇNA ČINNOSTI ZÁMŮVA ČINNOSTI	66,04	keramická dlažba	omítko vepřeno štukové		keramický obklad v=1,50m za umyvadly
1.014	CHOZBA	40,10	keramická dlažba	omítko vepřeno štukové		keramický sokl v.0,15m
1.015	SKLAD ŠKOLNÍCH DILEN	44,40	keramická dlažba	omítko vepřeno štukové		keramický obklad v.2,00m
1.016	UMÝVÁRNA	13,40	keramická dlažba	omítko vepřeno štukové		keramický obklad v.2,00m
1.017	PŘEDŠÍN – ŠATNA	3,50				
1.018	WC PRO MOBILNÍ	3,65	keramická dlažba	omítko vepřeno štukové		keramický obklad v=1,50m
1.019	ŠATNA ÚČTEL	7,80	keramická dlažba	omítko vepřeno štukové		keramický sokl v.0,15m
1.020	CHOZBA – ŠKOLNÍK	24,67	keramická dlažba	omítko vepřeno štukové		keramický sokl v.0,15m
1.021	CHOZBA	6,65	keramická dlažba	omítko vepřeno štukové		keramický sokl v.0,15m
1.022	KABINET	6,35	PVC protiskluzové	omítko vepřeno štukové		keramický sokl v.0,15m

LEGENDA MATERIÁLŮ:

- | | |
|---|--|
|  | STAVAJÍCÍ ZDIVO A KONSTRUKCE
STAVAJÍCÍ OKNA – RÁM Z EUROPROFILŮ, ZASKLENÍ IZOL. 2-SKLEM |
|  | VYBOURANÉ OKNO DŘEVĚNÉ ZDOVOJENÉ NEBO HLINÍKOVÉ ŽALUZIE |
|  | ODSTRANĚNÍ OPLECHOVÁNÍ VENKOVNÍHO PARAPETU |

Vypracoval :	Zodp.projektant :	Hlavní projektant :
ING.STRÍŽEŠKÝ	ING.FIŠER	ING.TEPLÝ
<i>Stálek</i>	<i>F.</i>	<i>TEPLÝ</i>
Země : ČR	Obec : ČESKÁ KAMENICE	
Investor : Město Česká Kamenice, Náměstí Míru 219		
Akce : ZPRACOVÁNÍ PD V SOULADU S POŽADAVKY 121.VYZVY OPŽP NA BUDOVU ZŠ T.G.M. A GYMNAZIA PALAČEKHO 535		
Objekt : SO 01 – ZŠ A GYMNAZIUM T.G.M. PALAČEKHO 535		
Obsah : ARCHITECTONICKO STAVEBNÍ ŘEŠENÍ PŮDORYS 1.PP - BOURÁNÍ		



Vodislavova 29/
 566 01 Vysoké Mýto
 Tel.:465424472 Fax:465424171
 www.bkn.cz bkn@bkn.cz

Stupeň :	DPS
Datum :	12/2020
Zak.číslo :	6011/20
Měřítka:	Průloha:
1:100	D.1.1.b.17