

SMLOUVA O DÍLO

podle § 2586 a násl. zákona č. 89/2012 Sb., občanský zákoník („OZ“)
(„Smlouva“)

UZAVŘENÁ MEZI STRANAMI, JIMIŽ JSOU:

- 1) **Město Česká Kamenice**, IČ: 00261220, DIČ: CZ 00261220, se sídlem na náměstí Míru č.p. 219, 407 21 Česká Kamenice, zastoupené starostou města Mgr. Janem Papajanovským
(„Objednatel“)

a

- 2) **SaM silnice a mosty Děčín a.s.**, IČ: 25042751, DIČ: CZ25042751, se sídlem Oblouková 416/39, 405 02 Děčín I, zastoupen ve věcech smluvních: Petrem Podrazilem, výkonným ředitelem, dále zastoupen pro věci spojené se stavbou: Petrem Kapičem, vedoucím závodu 01 a následně jmenovaným stavbyvedoucím;
(„Zhotovitel“)

(Objednatel a Zhotovitel společně jako „Strany“)

STRANY UZAVÍRAJÍ TUTO SMLOUVU:

1. ÚVODNÍ USTANOVENÍ

- 1.1. Touto Smlouvou se Zhotovitel zavazuje provést na svůj náklad a nebezpečí pro Objednatele kompletní zhotovení stavby **Oprava havarijního stavu opěrné zdi v ulici Jateční u garáží na p. p. č. 1271/1, v k. ú. Česká Kamenice**, v souladu s požadavky návrhu opěrné zdi zpracovaného Ing. Jiřím Demuthem, IČ: 40213803, se sídlem El. Krásnohorské 763/24, 405 02 Děčín, který je přílohou a nedílnou součástí této Smlouvy, a dokumentů a podmínek uvedených v této Smlouvě, zejména v bodě 2.2. této Smlouvy („Dílo“), a to včetně vyzkoušení a uvedení do provozu.
- 1.2. Objednatel se zavazuje Dílo převzít a zaplatit cenu touto Smlouvou stanovenou.
- 1.3. Zhotovitel prohlašuje, že se seznámil s rozsahem, povahou a specifikací Díla. Jsou mu tedy známy veškeré technické, kvalitativní a jiné podmínky nezbytné k realizaci Díla a disponuje takovými odbornými znalostmi, jež jsou nutné k jeho realizaci.
- 1.4. Objednatel tímto prohlašuje, že před podpisem této Smlouvy zmocňuje paní Pavlínu Skoblovou, ABM Kontrol s. r. o., IČ: 06197035, sídlem Gorkého 658/15, 460 01 Liberec k zajišťování investorsko-inženýrské činnosti, k provádění technického dozoru investora, odevzdání stavenišť, přejímání prove-

dených prací a k dalším úkonům, ke kterým je tato osoba oprávněna dle textu této Smlouvy („**Technický dozor**“).

- 1.5. Objednatel dále prohlašuje, že před podpisem této Smlouvy zmocňuje Ing. Jiřího Demutha, IČ: 40213803, se sídlem El. Krásnohorské 763/24, 405 02 Děčín, („**Autorský dozor**“), k zajišťování investorsko-inženýrské činnosti a k provádění autorského dozoru stavby dle této Smlouvy.
- 1.6. Pro účely této Smlouvy platí, že:
 - a) Objednatelem je zadavatel po uzavření smlouvy na plnění veřejné zakázky nebo zakázky.
 - b) Zhotovitelem je dodavatel po uzavření smlouvy na plnění veřejné zakázky nebo zakázky.
 - c) Podzhotovitelem je poddodavatel po uzavření smlouvy na plnění veřejné zakázky nebo zakázky.
 - d) Položkovým rozpočtem je Zhotovitelem oceněný soupis stavebních prací dodávek a služeb, v němž jsou Zhotovitelem uvedeny jednotkové ceny u všech položek stavebních prací dodávek a služeb a jejich celkové ceny pro zadavatelem vymezené množství.

2. PŘEDMĚT A ÚČEL SMLOUVY

- 2.1. Předmětem Díla je oprava havarijního stavu opěrné zdi v ulici Jateční u garáží na p. p. č. 1271/1, v k. ú. Česká Kamenice.
- 2.2. Dílo bude Zhotovitelem provedeno:
 1. za podmínek uvedených v této Smlouvě;
 2. dle výkazu výměr zpracovaného Michalem Legnerem, se sídlem Máchova 513, 407 21 Česká Kamenice, IČ: 40672085, a oceněného Zhotovitelem, který tvoří Přílohu č. 1 této Smlouvy a její nedílnou součást;
 3. dle úplné nabídky Zhotovitele ze dne 17.10.2022 učiněné v rámci zadávacího řízení na veřejnou zakázku **Oprava havarijního stavu opěrné zdi v ulici Jateční u garáží na p. p. č. 1271/1, v k. ú. Česká Kamenice**, s níž jsou obě Strany seznámeny, a kterou Zhotovitel podal v souvislosti s výběrovým řízením na veřejnou zakázku uvedenou v bodě 4. níže;
 4. dle návrhu opěrné zdi zpracovaného Ing. Jiřím Demuthem, IČ: 40213803, se sídlem El. Krásnohorské 763/24, 405 02 Děčín, který je přílohou této Smlouvy a její nedílnou součástí; později Objednatelem Zhotoviteli oproti písemnému potvrzení předán návrh opěrné zdi;

5. dle vyjádření dotečených organizací, veřejnoprávních orgánů a stavebního povolení stavby, které jsou přílohou a nedílnou součástí této Smlouvy (pokud takové přílohy této Smlouvy existují);
6. dle platných předpisů, obecně platných norem ČSN EN vztahujících se k realizaci díla.

Jednotlivé dokumenty, v nichž jsou uvedeny podmínky, dle kterých by měl Zhotovitel postupovat při provedení Díla, jsou uspořádány v taxativním výše uvedeném výčtu dle jejich závazné důležitosti. Budou-li se podmínky obsažené v některých z výše uvedených dokumentech vzájemně lišit, budou přednostně aplikovány takové, které mají nižší pořadové číslo.

- 2.3. Dílo musí být Zhotovitelem provedeno v nejvyšší kvalitě a v množství vyplývající z této Smlouvy a úplné nabídky Zhotovitele ze dne 17.10.2022, která je nedílnou součástí této Smlouvy, a která je zmíněna v bodě 2.2. této Smlouvy.
- 2.4. V případě změn předmětu plnění či podstatné změny závazku dle této Smlouvy bude postupováno v souladu s ustanovením § 222 zákona č. 134/2016 Sb., Zákon o zadávání veřejných zakázek („**Zákon o zadávání veřejných zakázek**“).

3. TECHNICKÝ POPIS PROVEDENÍ DÍLA

- 3.1. Předmětem Díla je oprava havarijního stavu opěrné zdi v ulici Jateční za řadovými garážemi st. p. č. 598/10 až 598/18 na pozemkové parcele 1271/1 v k. ú. Česká Kamenice. Při pokládce kabelového vedení ČEZ Distribuce a. s. došlo k narušení svahu, který se nyní opírá o předmětné garáže. Navrženým opatřením a rovněž předmětem Díla je provést i stabilizaci svahu z bednicích dílců, jak stanoví příloha č. 2 této Smlouvy, Návrh opěrné zdi, která je nedílnou součástí této Smlouvy.

4. PODMÍNKY PRO PROVEDENÍ DÍLA

- 4.1. Před zakrytím prací a konstrukcí, kde nebude možné dodatečně zjistit jejich rozsah nebo kvalitu, je Zhotovitel povinen vyzvat čtyři dny předem Technický dozor k provedení kontroly a vydání písemného souhlasu s pokračováním prací. Technický dozor současně prověří zaměření skutečného provedení zakrývaných částí Díla, a bez jeho existence nevydá souhlas s pokračováním prací. V opačném případě je Zhotovitel povinen na žádost Technického dozoru zakryté práce na vlastní náklad odkrýt. O kontrole bude vždy proveden zápis ve stavebním deníku.
- 4.2. Práce, které vykazují již v průběhu provádění Díla nedostatky, nebo odporují Smlouvě, musí Zhotovitel nahradit pracemi bezvadnými. Vznikla-li by na-

hrazováním Objednateli škoda, je povinen ji Zhotovitel uhradit. Pokud Zhotovitel ve lhůtě stanovené Objednatelem tuto svou povinnost nesplní, může Objednatel od Smlouvy odstoupit.

- 4.3. V případě, že zvláštní právní předpisy vyžadují určení koordinátora bezpečnosti zdraví a práce na staveništi („BOZP“), musí jej určit Objednatel. Tímto koordinátorem, resp. koordinátorem BOZP („**Koordinátor BOZP**“), je v takovém případě Technický dozor, pokud Objednatel neurčí písemně jinak. Zhotovitel je povinen řídit se pokyny Koordinátora BOZP. Objednatel tímto prohlašuje a stvrzuje, že Koordinátor BOZP je z jeho strany zmocněn ke všem jednáním, které jsou potřebné k výkonu činností Koordinátora BOZP a/nebo souvisí s výkonem této činnosti v souvislosti s realizací Díla.
- 4.4. Zhotovitel v plné míře zajistí opatření k zajištění protipožární ochrany, ochrany zdraví a bezpečnosti práce oprávněných osob (zaměstnanci Zhotovitele, Objednatele, provozovatele, Technického dozoru a Autorského dozoru) v prostoru staveniště a zabezpečí vybavení svých pracovníků ochrannými pracovními pomůckami. Zhotovitel se zavazuje, že při provádění stavby budou dodržena ustanovení zákona č. 309/2006 Sb., o bezpečnosti práce a ochraně zdraví včetně nařízení vlády č. 591/2006 Sb., na ochranu zdraví osob na staveništi.
- 4.5. Oprávněné osoby (zaměstnanci Zhotovitele, Objednatele, provozovatel, Technického dozoru a Autorského dozoru), které mají přístup na staveniště, musí respektovat veškerá opatření Zhotovitele k zajištění protipožární ochrany, ochrany zdraví a bezpečnosti práce, o kterých byly informovány. Zhotovitel je povinen zabezpečit předané staveniště tak, aby bylo zamezeno volnému pohybu třetích osob.
- 4.6. V případě, že určení koordinátora BOZP není zvláštními právními předpisy vyžadováno, odpovídá Zhotovitel za zpracování a aktualizaci plánu BOZP, dle podmínek platné legislativy. Zhotovitel je dále povinen neprodleně informovat Objednatele o všech změnách týkajících se provádění stavby, které by mohly vést ke stanovení požadavku na zajištění činností koordinátora BOZP. Při nesplnění této povinnosti odpovídá Zhotovitel za všechny škody, které vzniknou Objednateli a je povinen takto vzniklou škodu uhradit.
- 4.7. Pakliže bude zjištěno, že Zhotovitel nezajistil opatření k zajištění ochrany zdraví a bezpečnosti práce, je Koordinátor BOZP a/nebo Technický dozor a/nebo Objednatel oprávněn stavbu pozastavit do doby, než bude sjednána náprava. Po tuto dobu nevzniká Zhotoviteli právo na prodloužení termínu dokončení Díla a souvisejících dílčích termínů.
- 4.8. Zhotovitel zajistí na vlastní náklady:

- a) označení stavby v souladu s požadavky zák. č. 183/2006 Sb., stavební zákon, a dalších předpisů;
- b) vstupy na okolní pozemky a nemovitosti, včetně jejich zpětného předání zpět jejich vlastníkům;
- c) povolení ke zvláštnímu užívání komunikace pro provádění stavebních prací podle zákona č. 13/1997 Sb., o pozemních komunikacích, pokud je to k provedení stavby nutné, povolení k zásahům do veřejného prostranství, uzavírek, umístění a údržbu dopravních značek a provede nutná opatření, která příslušný úřad nařídí;
- d) vytyčení podzemních inženýrských sítí včetně ochranných pásem nadzemních vedení a dodržení podmínek správců sítí. Za jejich případné poškození nese Zhotovitel plnou odpovědnost;
- e) informační kampaň, a to 7 kalendářních dní před zahájením stavebních prací směrem ke všem sousedním nemovitostem a pozemkům.
- f) při realizaci stavby minimalizaci prašnosti – plocha a příjezdové komunikace budou čištěny, v případě dlouhodobého sucha kropy; a
- g) barevnou fotodokumentaci staveniště před zahájením prací a průběhu stavby (v rozsahu minimálně 7 fotografií za týden).

Tyto náklady jsou zahrnuty v Ceně za Dílo, jež je v této Smlouvě upravena, a nebudou nad rámec Ceny Zhotovitelem účtovány.

4.9. Zhotovitel dále zajistí za úplatu zahrnutou v Ceně dle této Smlouvy:

- a) Zařízení staveniště;

přičemž náklady na tyto položky jsou rovněž zahrnuty v Ceně za Dílo dle této Smlouvy a nebudou nad rámec Ceny Zhotovitelem účtovány, avšak sjednaná úplata v rámci Ceny za tyto položky je uvedena ve výkazu výměr či výkazech výměr, který/é je/je jsou přílohou této Smlouvy a její nedílnou součástí.

4.10. Všechny zkameněliny, vykopávky a jiné předměty geologického či archeologického významu nalezené na místě realizace Díla jsou vlastnictvím českého státu. V případě nálezů těchto předmětů bude Zhotovitel bezodkladně informovat zástupce investora a pracovníky archeologických služeb.

4.11. Zhotovitel se zavazuje účinně spolupracovat se všemi dalšími účastníky výstavby s cílem vytvořit co nejlepší podmínky pro optimální průběh přípravy, realizace a zprovoznění Díla.

4.12. Objednatel si vyhrazuje právo i v průběhu výstavby provádět změny v technickém řešení.

4.13. S odpadem vzniklým při stavbě Díla bude naloženo dle ustanovení zákona č. 541/2020 Sb., o odpadech.

5. TECHNICKÝ DOZOR

- 5.1. Technický dozor organizuje v pravidelných, maximálně čtrnáctidenních intervalech kontrolní dny stavby Díla za účasti zástupců Objednatele, Zhotovitele, provozovatele a Autorského dozoru. V případě, že došlo ke skutečnostem, které ovlivňují postup prací, předloží Zhotovitel na kontrolním dnu aktualizované termíny plnění. Nasmlouvané termíny plnění mohou být aktualizovány pouze ze závažných nepředvídatelných důvodů písemným dodatkem této Smlouvy. Objednatel s návrhem nemusí souhlasit a může trvat na původních termínech daných Smlouvou se všemi důsledky z toho vyplývajícími.
- 5.2. Technický dozor má právo dát pracovníkům Zhotovitele příkaz přerušit práce, pokud odpovědný orgán Zhotovitele není dosažitelný, a je-li ohrožena bezpečnost prováděného Díla, život nebo zdraví pracujících na stavbě nebo hrozí-li jiné vážné škody.
- 5.3. Vznikne-li při provádění Díla situace, že na stavbě začnou působit zaměstnanci více než jednoho Zhotovitele nebo zaměstnanci podzhotovitelů, je povinností Zhotovitele předem o této skutečnosti informovat Objednatele i Technický dozor.
- 5.4. Zhotovitel je povinen předložit na výzvu Objednatele veškeré smlouvy se všemi podzhotoviteli, ve znění všech dodatků. Zhotovitel ve smlouvách s podzhotoviteli nesjednává takové ustanovení, které by splnění této povinnosti bránilo.
- 5.5. Technický dozor je oprávněn požadovat odvolání z prací na Díle osoby zaměstnané Zhotovitelem zejména v těchto případech:
 - a) osoba si trvale nesprávně počíná nebo je nedbalá;
 - b) plní své povinnosti nekompetentně nebo nedbale;
 - c) osoba neplní některá ustanovení Smlouvy; nebo
 - d) osoba se opakovaně chová tak, že ohrožuje bezpečnost, zdraví nebo ochranu životního prostředí, přičemž Zhotovitel je povinen požadavku Objednatele vyhovět a zajistit řádné provádění prací jinou osobou.
- 5.6. Změna podzhotovitele, pomocí kterého Zhotovitel prokazoval v zadávacím řízení splnění kvalifikace, je možná jen ve výjimečných případech a se souhlasem Objednatele. Nový podzhotovitel musí splňovat kvalifikaci minimálně v rozsahu, v jaké byla prokázána v zadávacím řízení.

6. STAVBYVEDOUČÍ

- 6.1. Není relevantní.

7. NÁVRH OPĚRNÉ ZDI

- 7.1. Příslušná dokumentace, zejména návrh opěrné zdi, bude Objednatelem předán a Zhotovitelem převzat ve dvou vyhotoveních, a to nejpozději při předání staveniště (toto vyhotovení může být i v elektronické podobě na příslušném nosiči).
- 7.2. Objednatel tímto potvrzuje, že si je vědom skutečnosti, že nese odpovědnost za správnost a úplnost předané příslušné dokumentace. Spolu s dokumentací budou předána v jednom vyhotovení i vyjádření veřejnoprávních orgánů a správní rozhodnutí související s prováděním Díla.
- 7.3. Zhotovitel je povinen zkontrolovat technickou část předané dokumentace, a to nejpozději před zahájením prací na příslušné části Díla. Budou-li ze strany Zhotovitele zjištěny vady a nedostatky, je na ně Zhotovitel povinen neprodleně písemně upozornit Objednatele, a to zasláním soupisu zjištěných vad a nedostatků včetně návrhů na jejich odstranění a upozornění na případnou změnu ceny Díla. Touto kontrolou dokumentace ze strany Zhotovitele není nikterak dotčena odpovědnost Objednatele za správnost předané dokumentace. Za okamžik, do kterého je Zhotovitel ve smyslu ust. § 2594 odst. 1 zákona č. 89/2012 Sb., občanský zákoník, v platném znění, oprávněn upozornit na nevhodnost požadavků dle této Smlouvy, návrhu opěrné zdi nebo výkazu výměr, se pro účely této Smlouvy považuje nejpozději okamžik, kdy Zhotovitel převezme staveniště.
- 7.4. Zhotovitel je povinen umožnit výkon Technického dozoru stavebníka a Autorského dozoru, případně výkon činnosti koordinátora BOZP při práci na staveništi, pokud to stanoví jiný právní předpis.

8. NEBEZPEČÍ ŠKODY A POJIŠTĚNÍ

- 8.1. Zhotovitel nese od okamžiku předání staveniště nebezpečí škody na zhotoveném Díle, na věcech určených k jeho provedení a na staveništi, a to až do předání a převzetí kompletně dokončeného Díla Objednatelem.
- 8.2. Nebezpečí škody na Díle přechází na Objednatele převzetím Díla. Jestliže Objednatel převzal Dílo s vadami, přechází nebezpečí škody na Díle na Objednatele odstraněním všech vad. Nebezpečí na staveništi přechází na Objednatele po předání a převzetí Díla a vyklizení staveniště Zhotovitelem.
- 8.3. Zhotovitel nese veškerou odpovědnost (obecná odpovědnost i zvláštní odpovědnosti) za případné poškození a zničení materiálů, zařízení, mechanismů a pomůcek, škody způsobené Objednateli, provozovateli a třetím osobám, jakož i za rozpracovanou nebo vybudovanou část Díla.
- 8.4. Zhotovitel je povinen mít po celou dobu od okamžiku předání Staveniště Zhotoviteli až do předání a převzetí kompletního Díla Objednatelem bez vad

a nedodělků, případně odstranění vad a nedodělků na Díle, pojištěno a sjednáno platně pojištění stavebně montážních rizik, obsahující minimálně:

- a) pojištění odpovědnosti za škodu či jinou újmu způsobenou Zhotovitelem či jinou osobou poskytující plnění či provádějící práce pro Zhotovitele, při výkonu činností třetí osobě, včetně Objednatele, pokrývající veškerou standardní újmu, která může být způsobena při uvedených činnostech uvedenými osobami, s limitem pojistného plnění minimálně ve výši 8 000 000,- Kč a v případě, že tato Smlouva je uzavřena na straně Zhotovitele více osobami (např. členů sdružení, členů společnosti apod.), musí pojistná smlouva prokazatelně pokrývat případnou škodu způsobenou kteroukoliv z těchto osob; výše spoluúčasti v rámci předmětného pojištění nesmí být vyšší než 8.000,- Kč.
- 8.5. Zhotovitel je povinen předložit platnou a účinnou pojistnou smlouvu (či pojistné smlouvy) odpovídající podmínkám dle tohoto článku Smlouvy Objednateli nejpozději při předání Staveniště dle této Smlouvy, a to nikoli jako součást jeho nabídky, a dále i opakovaně kdykoliv do 10 dnů od žádosti Objednatele. Porušení povinnosti předložit pojistnou smlouvu či pojistné smlouvy v souladu s touto Smlouvou, nebo neudržování pojištění v platnosti v souladu s touto Smlouvou, je podstatným porušením této Smlouvy a povinností Zhotovitele.

9. STAVENIŠTĚ

- 9.1. Objednatel se zavazuje předat Zhotoviteli staveniště (tj. předat dispozici s ním) nejpozději do 5 dnů od výzvy Zhotovitele k převzetí staveniště, avšak nejdříve předá zástupce Objednatele staveniště v termínu touto Smlouvou stanoveném. Zhotovitel je při převjímcě staveniště povinen prověřit, zda nemá zjevné překážky nebo vady bránící provedení Díla.
- 9.2. Staveniště bude předáno zápisem a bude Zhotoviteli poskytnuto bezplatně po dobu plnění uvedenou v článku 11. této Smlouvy.
- 9.3. Do 14 dnů od předání staveniště předloží Zhotovitel Objednateli předběžný harmonogram prací včetně termínů dílčího plnění realizace Díla.
- 9.4. Zhotovitel je povinen vybudovat zařízení staveniště v rozsahu potřebném pro realizaci Díla na pozemcích k tomu určených a v souladu se svými potřebami, dokumentací předanou Objednatelům a s požadavky Objednatele.
- 9.5. Zhotovitel je povinen zařídit si případná správní rozhodnutí potřebná ke zbudování zařízení staveniště nebo deponií.
- 9.6. Zhotovitel je povinen zajistit v rámci zařízení staveniště podmínky pro výkon funkce Autorského dozoru a Technického dozoru stavebníka, případně čin-

ností koordinátora bezpečnosti a ochrany zdraví při práci na staveništi, a to v přiměřeném rozsahu.

- 9.7. Případný zdroj vody, elektrické energie a další si zhotovitel smluvně zajistí u provozovatelů těchto zařízení.
- 9.8. Zhotovitel provede taková opatření, aby plochy v obvodu staveniště nebyly znečištěny ropnými a jinými podobnými produkty. Zhotovitel nesmí v průběhu výstavby přerušit dodávky elektrického proudu a telekomunikačního spojení, jakož ani jiná média, komodity či informační toky transportovaná/é prostřednictvím inženýrských či datových sítí, k nemovitostem nacházejícím se podél realizované stavby. Veškeré náklady a sankce vyplývající z poškození a jejich obnovy nese Zhotovitel.
- 9.9. Zhotovitel je povinen užívat veřejné komunikace jen v souladu s platnými předpisy. Pokud vzniknou jejich užíváním škody, odpovídá za ně Zhotovitel.
- 9.10. Staveniště bude vyklizeno včetně všech součástí zařízení staveniště a likvidace všech odpadů vzniklých při stavbě do 14 dnů po podpisu Protokolu oběma Stranami.

10. STAVEBNÍ DENÍK

- 10.1. O průběhu prací na stavbě vede Zhotovitel stavební deník, který musí být během pracovní doby trvale přístupný. Denní záznamy čitelně zapisuje a podepisuje stavbyvedoucí nebo jeho zástupce. V deníku nesmí být vynechávána prázdná místa.
- 10.2. Povinnost vést stavební deník začíná dnem předání a převzetí staveniště a končí Zhotoviteli dnem odstranění poslední vady nebo provedením posledního nedodělku dle Protokolu nebo předáním a převzetím Díla bez vad.
- 10.3. Mimo stavbyvedoucího může provádět potřebné záznamy v deníku:
 - a) Autorský dozor a Technický dozor,
 - b) orgány státního stavebního dohledu,
 - c) příslušné orgány státní správy,
 - d) Objednatel a Zhotovitel.
- 10.4. Jestliže Objednatel, Technický dozor, Autorský dozor nebo Zhotovitel nesouhlasí se zápisem druhé strany ve stavebním deníku, je povinen do tří pracovních dnů se k zápisu vyjádřit. Jinak se má za to, že s obsahem zápisu souhlasí. Pokud má Objednatel na stavbě pouze občasný technický dozor, prodlužuje se termín k vyjádření na pět dnů s tím, že Zhotovitel je povinen zaslat průpis stavebního deníku, v případě potřeby vyjádření k zápisu, v den provedení zápisu emailem nebo faxem Objednateli a technickému dozoru.

- 10.5. Objednateli je v průběhu realizace stavby předáván originál stavebního deníku. Originál archivuje Objednatel po dobu deseti let ode dne protokolárního předání a převzetí stavby. První a druhý průpis bude Zhotovitel ukládat v průběhu zhotovení stavby odděleně od originálu, aby byl k dispozici v případě zničení nebo ztráty originálu.
- 10.6. Dohody zapsané a potvrzené ve stavebním deníku a/nebo v zápisech z kontrolních dnů nelze považovat za změny či dodatky Smlouvy.

11. DOBA A MÍSTO PLNĚNÍ

- 11.1. Místem plnění je ulice Jateční u garáží na p. p. č. 1271/1, v k. ú. Česká Kamenice.
- 11.2. **Termín předání a převzetí staveniště: do 5 dnů od výzvy Zhotovitele, nejdříve však 14. 11. 2022 a nejdéle 04. 05. 2023.** Strany tímto pro vyloučení pochybností sjednávají, že Zhotovitel je povinen ve stejné lhůtě převzít i jen část staveniště, pokud na něm lze začít alespoň s částečnou realizací Díla, a bezodkladně započít se zhotovováním Díla. Strany se zavazují v takovém případě bezodkladně po převzetí příslušné části staveniště uzavřít písemný dodatek, který zohlední, jak se částečné převzetí staveniště odrazí v lhůtách pro dokončení Díla.
- 11.3. Termín zahájení stavebních prací (zahájení díla stavby, tj. faktické započetí stavebních či obdobných prací po převzetí staveniště): do 14 dnů od předání a převzetí staveniště..
- 11.4. **Termín dokončení stavebních prací (faktické ukončení stavebních či obdobných prací před předáním díla Objednateli) a zahájení procesu předání a převzetí Díla se stanoví do 7 týdnů od předání a převzetí staveniště, nejdéle do 30. 06. 2023.** Zhotovitel je oprávněn předat Dílo i dříve, je však povinen alespoň pět pracovních dní dopředu vyzvat Objednatele k převzetí Díla. Toto neplatí v případě, že předání Díla připadne na poslední den lhůty. Zhotoviteli za dokončení Díla v dřívějším termínu neplynou žádné finanční ani jiné nároky.
- 11.5. Předání a převzetí Díla se uskuteční nejpozději do 14 dnů od dokončení stavebních prací.
- 11.6. Nastane-li skutečnost, že bude před výše stanoveným termínem zrealizována ze strany Zhotovitele již část Díla, je oprávněn Objednatel převzít část staveniště, na němž se předmětná část Díla nachází, pakliže tak nebude znemožněno Zhotoviteli dokončit Dílo celé.
- 11.7. Dokončením Díla se rozumí den podepsání protokolu o předání a převzetí díla („**Protokol**“) oběma Stranami. Protokol bude podepsán až po provedení všech zkoušek a testů, které prokážou dodržení předepsaných parametrů a kvality díla v souladu s čl. 12. Smlouvy.

- 11.8. Změna výše uvedených termínů je možná pouze na základě změny této Smlouvy prostřednictvím písemných dodatků podepsaných oběma Stranami, s výjimkou vyšší moci a přerušení provádění Díla na základě pokynu Objednatele.
- 11.9. Zhotovitel je povinen přerušit provádění Díla na základě písemného pokynu Objednatele. Pro takový pokyn postačuje pouhý zápis do stavebního deníku podepsaný oběma Stranami.
- 11.10. V případě, že se vyskytnou překážky bránící započetí nebo provádění Díla neležící na straně Zhotovitele, a budou to překážky, které nemohl jako zkušený odborník předpokládat, mohou být práce po dohodě s Objednatelem přerušeny na nezbytně nutnou dobu. Objednatel není nikterak oprávněn nepotvrdit dobu překážek, pakliže pro to nejsou dány spravedlivé důvody.
- 11.11. Dohoda o přerušení stavebních prací na zhotovení Díla musí být zapsána ve stavebním deníku, kde musí být písemně stvrzena oběma Stranami. Budou-li dodrženy výše uvedené podmínky, vzniká v takovém případě Zhotoviteli právo na prodloužení termínu dokončení Díla a souvisejících dílčích termínů o dobu trvání těchto překážek.

Zároveň musí být prodloužení jednotlivých termínů provedeno vyhotovením písemného dodatku připojeného k této Smlouvě. Poté, co nepříznivé podmínky pominou, je Zhotovitel povinen opětovně nastoupit k provádění Díla, a to do dvou dnů od jejich pominutí.

Nedojde-li k zapsání přerušení stavebních prací na zhotovení Díla do stavebního deníku a k potvrzení nemožnosti provádět Dílo prostřednictvím písemného dodatku k této Smlouvě, nelze vycházet z pouhé premisy, že by došlo k prodloužení předmětných lhůt (i z důvodu nepříznivých klimatických podmínek). V takovém případě by tedy k faktickému prodloužení lhůt nedošlo.

12. PŘEDÁVÁNÍ A PŘEVZETÍ DÍLA

- 12.1. Zhotovitel písemně vyzve Objednatele k předání a převzetí Díla alespoň 5 pracovních dní před navrhovaným termínem.
- 12.2. Zhotovitel se zavazuje předat Objednateli řádně provedené Dílo. Za řádně provedené dílo se považuje Dílo dokončené, tj. způsobilé sloužit Objednateli k účelu vyplývajícím z této Smlouvy, a které Zhotovitel předá Objednateli v dohodnutém čase, na dohodnutém místě a které nebude vykazovat vady a nedodělky, které samy o sobě nebo ve spojení s jinými brání jeho řádnému užívání, a ke kterému budou řádně předloženy veškeré doklady dle této Smlouvy.

- 12.3. Předání a převzetí bude zorganizováno Objednatelům a bude provedeno písemným vyhotovením Protokolu, který bude obsahovat prohlášení o převzetí nebo nepřevzetí Díla.
- 12.4. Protokol musí obsahovat zejména:
- a) Označení osoby Zhotovitele;
 - b) Označení osoby Objednatelů;
 - c) Označení této Smlouvy včetně uvedení jejího evidenčního čísla;
 - d) Název Díla dle čl. 1.1. této Smlouvy;
 - e) Rozsah a předmět plnění;
 - f) Čas a místo předání Díla;
 - g) Jména a vlastnoruční podpis osob odpovědných za plnění této Smlouvy
 - h) Oznámení Objednatelů dle bodu 12.7. tohoto článku Smlouvy.
- 12.5. Zhotovitel se zavazuje umožnit Objednatelům prohlídku dokončeného Díla.
- 12.6. K předání a převzetí Díla přizve Objednatel osobu vykonávající funkci Technického dozoru stavebníka, případně také Autorského dozoru.
- 12.7. Objednatel provede prohlídku Díla ve spolupráci s Technickým dozorem na základě výzvy Zhotovitelů. Pokud Objednatel zjistí, že předané Dílo trpí vadami, které však nebrání užívání Díla k účelu vyplývajícím z této Smlouvy, oznámí Zhotovitelům, že Dílo akceptuje s výhradami. V takovém případě se má za to, že Objednatel Dílo převzal. Nelze-li dle názoru Objednatelů Dílo pro jeho vady užívat k účelu vyplývajícím z této Smlouvy, oznámí Zhotovitelům, že Dílo odmítá. V takovém případě se má za to, že Objednatel Dílo nepřevzal.
- 12.8. Objednatel je oprávněn odmítnout převzetí Díla také tehdy, když Zhotovitel nevyzve Objednatelů k převzetí Díla včas.
- 12.9. Oznámení o výhradách a oznámení o odmítnutí Díla musí obsahovat popis vad Díla, včetně termínu jejich odstranění; v případě nemožnosti dohody na termínech odstranění těchto vad budou vady odstraněny maximálně do 14 dnů. V oznámení bude Objednatelům také výslovně uvedeno právo, které v důsledku vady Díla uplatňuje.
- 12.10. Zhotovitel se zavazuje bezplatně odstranit oznámené vady ve lhůtě 7 dnů.
- 12.11. Pro opětovné předání Díla se výše uvedený postup uplatní obdobně.
- 12.12. K řízení o předání a převzetí Díla předloží Zhotovitel následující doklady ve 3 vyhotoveních, není-li výslovně uvedený jiný počet vyhotovení:
- a) úplná technická dokumentace opravená dle skutečného provedení stavby opatřená razítkem a podpisem odpovědného zástupce Zhotovitelů;
 - b) zápisy o prověření prací a konstrukcí zakrytých v průběhu prací;
 - c) prohlášení o shodě, atesty dodaných materiálů a zařízení na stavbu;

- d) doklad o uložení odpadů dle zákona o odpadech;
- e) 2x barevná fotodokumentace pořízená před zahájením, v průběhu a po dokončení Díla (fotodokumentace bude předána na CD v rozsahu minimálně 7 fotografií Díla za týden);
- f) zápisy o provedených individuálních a komplexních zkouškách dle daného typu Díla;
- g) prohlášení Zhotovitele Díla o kvalitě provedených dodávek stavby s popisem změn Díla při dokončení, které byly odsouhlaseny Objednatelům;
- h) zápisy o úspěšném předání dotčených pozemků vlastníkům (uživatelům) včetně dotčených komunikací, chodníků a veřejných prostranství;
- i) 1x originál stavebního deníku;
- j) prohlášení o jakosti a kompletnosti Díla; a
- k) další doklady, vyžádané Objednatelům s patřičným předstihem.

13. CENA ZA DÍLO

- 13.1. Objednatel se zavazuje zaplatit Zhotoviteli ujednanou cenu, která je sjednána v souladu se zákonem č. 526/1990 Sb., Zákon o cenách („Zákon o cenách“) a vyhláškou č. 450/2009 Sb., vyhláškou kterou se provádí Zákon o cenách, obojí v platném znění, na základě nabídky Zhotovitele a podmínek uvedených v této Smlouvě, jejíž výše je stanovena částkou ve výši 623 588,01 Kč, a to bez DPH. Celková cena Díla včetně DPH tedy činí částku 754 541,49 Kč („Cena“).
- 13.2. Smluvená Cena je pevná a konečná. Zhotovitel na sebe přebírá nebezpečí změny okolností.
- 13.3. Zhotovitel může žádat Objednatelům o navýšení ceny Díla v případě rozšíření předmětu Díla nad rámec této Smlouvy, jež by spočívalo v zadání více prací. Takovéto rozšíření předmětu Díla musí být zadáno Zhotoviteli Objednatelům v souladu s touto Smlouvou a bodem 13.8. Smlouvy.
- 13.4. Ke změně Ceny může dojít pouze písemným dodatkem této Smlouvy podepsaným oběma Stranami.
- 13.5. V Ceně je zahrnuto rovněž provedení všech zkoušek a testů prokazujících dodržení předepsaných parametrů a kvality díla předepsaných zadáním, návrhu opěrné zdi, který je přílohou č. 2 této Smlouvy a její nedílnou součástí a podle kterého byla zpracována nabídka, touto Smlouvou a normami vztahujícími se k Dílu. Součástí Ceny je zajištění označení stavby včetně získání všech dokladů, které Zhotovitel zajistí pro úspěšný průběh přejímacího řízení. V Ceně jsou zahrnuty veškeré práce směřující ke zhotovení kompletního Díla.

- 13.6. V Ceně jsou dále zahrnuty veškeré náklady na povolení, vybudování, provoz a odstranění zařízení staveniště, včetně uvedení pozemků do původního stavu. Zhotovitel zahrnul do Ceny díla též všechny poplatky za uložení vzniklých odpadů.
- 13.7. Zhotovitel je plátce DPH. K Ceně bude připočtena DPH dle platných právních předpisů.
- 13.8. Cena může být upravena po vzájemné dohodě Stran o hodnotu všech víceprací a méněprací, které vzniknou z titulu změny řešení odsouhlaseného Objednatel. Taková dohoda musí být provedena písemně před realizací formou dodatku Smlouvy, na základě Zhotovitelem oceněného výkazu změn, doplňků nebo rozšíření. Zhotovitel je povinen ke každé změně v množství nebo kvalitě prováděných prací zpracovat změnový list a v případě dohody na změně musí být vyhověno právním předpisům, zejména pak i příslušným ustanovením Zákona o zadávání veřejných zakázek, zejména jeho § 222.
- 13.9. Podklady pro změnu ceny budou následující:
- a) změnový list;
 - b) revize návrhu opěrné zdi, nové řešení;
 - c) oceněný rozdílový výkaz výměr (pouze přípočty);
 - d) vyjádření Autorského dozoru;
 - e) vyjádření Technického dozoru; a
 - f) zápis ve stavebním deníku.

Bez takto zdokumentované změny není Objednatel oprávněn povolit pokračování prací v dotčeném úseku. Bude-li změna ceny vyvolána změnou technického řešení Díla iniciovanou Zhotovitelem, je povinností Zhotovitele zajistit změnu stavebního povolení, případně územního rozhodnutí a veškerých potřebných podkladů k těmto rozhodnutím (bude-li to nutné).

- 13.10. Pro oceňování případných víceprací bude použito jednotkových cen uvedených v původní nabídce Zhotovitele. V případě, že nejsou jednotkové ceny pro některé položky v nabídce obsaženy, budou použity jednotkové ceny podle ceníku RTS. Účtovat částky za vícepráce je možné až po uzavření písemného dodatku k této Smlouvě.
- 13.11. Dodatek této Smlouvy může být uzavřen pouze v souladu s bodem 18.2. Smlouvy v průběhu provádění prací a na základě požadavku vzneseného jednou ze Stran nejpozději 15 dní před uplynutím termínu pro dokončení Díla. Dodatkem této Smlouvy nesmí dojít k podstatným změnám původních ujednání stran, případně musí být postupováno dle § 222 Zákona o zadávání veřejných zakázek.

14. FINANCOVÁNÍ A PLACENÍ

- 14.1. Zhotovitel vystaví konečné vyúčtování – závěrečnou fakturu do 14 kalendářních dnů od ukončení přejímacího řízení – podpisu Protokolu o předání a převzetí díla v souladu s čl. 11 a 12 Smlouvy oběma smluvními Stranami. Zhotovitel v konečném vyúčtování zohlední všechny zálohové platby provedené dle bodu 14.6. Smlouvy.
- 14.2. Výsledná částka vyfakturovaná v konečném vyúčtování bude oproti celkové Ceně ponížena o pozastavenou částku odpovídající 10 % z Ceny („Pozastávka 1“). Pozastávka 1 bude Zhotoviteli vyplacena na jeho písemnou žádost nejdříve po uplynutí 3 měsíců od předání a převzetí Díla, pokud se v mezidobí na Díle neprojeví žádná vada. Přílohou písemné žádosti dle předchozí věty bude daňový doklad na částku odpovídající Pozastávce 1. Nejpozději bude Pozastávka 1 vyplacena Zhotoviteli do 15 dnů po uplynutí záruční doby. Pokud zhotovitel nebude schopen plnit své povinnosti ze záruky, zejména pokud na něj bude prohlášen konkurs, bude vůči němu zahájeno exekuční řízení, výkon rozhodnutí nebo obdobné řízení, nebo projevené se vady neodstraní v přiměřené lhůtě, dohodly se Strany na slevě z Ceny odpovídající výši Pozastávky 1. Pozastávku 1 lze uplatnit až po úhradě sjednané ceny snížené o sjednané pozastávky.
- 14.3. Pokud bude dle Protokolu Dílo obsahovat vady a nedodělky nebránící provozu, bude z konečného vyúčtování nad rozsah Pozastávky 1 pozastavena ještě částka 10 % z Ceny díla, a to až do doby jejich odstranění („Pozastávka 2“, Pozastávka 1 a Pozastávka 2 společně „Pozastávky“). Pozastávka 2 bude Objednatelem uvolněna do 15 dnů poté, co budou odstraněny všechny vady a nedodělky, Zhotovitel předloží doklad o odstranění nedodělků a vad potvrzený Objednatelem a dojde k řádnému vyklizení staveniště. Pokud Zhotovitel nebude schopen vady odstranit, zejména pokud na něj bude prohlášen konkurs, bude vůči němu zahájeno exekuční řízení, výkon rozhodnutí nebo obdobné řízení, nebo projevené se vady neodstraní v přiměřené lhůtě, dohodly se Strany na slevě z ceny díla odpovídající výši Pozastávky 2. Pozastávku 2 lze uplatnit až po úhradě sjednané ceny snížené o sjednané pozastávky.
- 14.4. Lhůta splatnosti všech platebních dokladů činí 30 dnů od prokazatelného doručení Objednateli.
- 14.5. Platební doklady budou adresovány a doručovány (možno i osobně do podatelny) na Město Česká Kamenice, náměstí Míru č. p. 219, 407 21 Česká Kamenice a budou mít náležitosti podle příslušných předpisů (zákon č. 235/2004 Sb. ve znění pozdějších předpisů), tzn.:
- a) označení faktury a její číslo;
 - b) název a sídlo Zhotovitele a Objednatele;
 - c) bankovní spojení Zhotovitele a Objednatele;

- d) IČ a DIČ Zhotovitele a Objednatele;
- e) předmět Smlouvy (název a č. stavby) a číslo Smlouvy (Objednatele);
- f) cenu díla, fakturovanou částku bez DPH a s DPH, bez pozastávky a s pozastávkou + přílohy, event. údaj o přenesení daňové povinnosti;
- g) datum zdanitelného plnění a datum splatnosti;
- h) stanovisko a podpis Technického dozoru, včetně objednatelem odsouhlaseného zjišťovacího protokolu a výkazu provedených prací za fakturační období (u konečné faktury i předávací protokol); a
- i) razítko a podpis Zhotovitele;

Nebude-li mít platební doklad příslušné náležitosti, je Objednatel oprávněn doklad vrátit, aniž by běžela lhůta splatnosti.

- 14.6. Zhotovitel je oprávněn měsíčně vystavovat k prvnímu dni následujícího měsíce dílčí faktury, tj. účtovat zálohy. Dílčí fakturu vystaví Zhotovitel na základě Technickým dozorem odsouhlaseného výkazu prací provedených v příslušném období, který bude přílohou dílčí faktury. Objednatelem odsouhlasený soupis provedených prací musí být součástí každé (i dílčí či zálohové) faktury, v opačném případě je faktura neúplná a Objednatel ji nemusí uhradit.

Součet záloh fakturovaných dílčími fakturami, které budou proplaceny v jednotlivých měsících, bude činit maximálně 80 % dohodnuté Ceny. Takto placené práce se prohlašují za dílčí zdanitelná plnění vždy k poslednímu dni v daném měsíci. Jejich úhrada neznamená částečné předání a převzetí Díla ani začátek záruční doby díla nebo jeho části. Strany se dohodly, že dílčí faktura bude Zhotovitelem vystavena jen v případě, že cena skutečně provedených prací v příslušném měsíci přesáhne 2,5 % dohodnuté Ceny.

Zhotovitel je povinen členit konečné i dílčí faktury, výkazy provedených prací, zjišťovací protokoly a další případné průběžné rekapitulace postupu prací, dle písemných pokynů Objednatele. Výkazy provedených prací je Zhotovitel povinen předkládat Objednateli rovněž v otevřeném datovém formátu akceptovatelném pro Objednatele (např. .xml). Pokud výše uvedené dokumenty nebudou předkládány v Objednatelem stanoveném členění a formátu, může je Objednatel vrátit k přepracování. V takovém případě nezačne Objednateli plynout lhůta k úhradě faktur navazujících se na tyto přehledy.

15. BANKOVNÍ ZÁRUKA

- 15.1. Není relevantní.

16. ZÁRUČNÍ PODMÍNKY A PRÁVA Z VAD

- 16.1. Zhotovitel přebírá záruku za Dílo po 60 měsících od dokončení díla Zhotovitelem a předání Objednateli. Po tuto dobu zodpovídá Zhotovitel za to, že Dílo bude mít vlastnosti předpokládané touto Smlouvou, obecně závaznými právními předpisy, normami a návrhem opěrné zdi, který je přílohou č. 2 a nedílnou součástí této Smlouvy, a že bude způsobilé pro vadami ani nedodělky nerušenému používání k obvyklému účelu. Zhotovitel je vázán k bezplatnému odstranění vad, nebo poskytnutí přiměřené slevy. K odstranění vady zástupce Objednatele písemně vyzve Zhotovitele bez zbytečného odkladu po zjištění vady, případně jej vyzve také provozovatel převzatého Díla se souhlasem Objednatele. Záruční doba počíná běžet dokončením Díla Zhotovitelem a jeho předáním Objednateli.
- 16.2. Písemné oznámení vad (reklamací) v průběhu záruční doby bude obsahovat přiměřené termíny pro jejich odstranění stanovené Objednatelem, pokud nebude termín obsahovat, má se za to, že je to 30 dnů. U vad, jejichž odstranění nesnese odkladu, se Zhotovitel zavazuje nastoupit k odstranění vady nejpozději do 48 hodin od jejich oznámení a provést jejich odstranění bezodkladně, nejpozději do 3 dnů. Charakter vady, tj. zda snese či nesnese odkladu, určí Objednatel. Odstranění vad bude vždy odkontrolováno a písemně stvrzeno Zhotovitelem a Objednatelem, příp. provozovatelem. Jestliže Zhotovitel ve stanovené nebo dohodnuté lhůtě vady neodstraní, nebo bude jinak zřejmé, že Zhotovitel tak ve stanovené nebo dohodnuté lhůtě neučiní a/nebo včas nenastoupí k odstraňování vad či nebude soustavně pracovat na jejich odstranění, a/nebo bude vada takového charakteru, že bude potřebné její odstranění k zabránění další újmy dříve, než bude schopen se Objednatel dostavit (zejména v případě havárií), je Objednatel oprávněn dát vady na náklady Zhotovitele odstranit třetí osobě. Pro vyloučení pochybností se stanoví, že soustavnou prací na jejich odstranění se rozumí takový postup, který nevykazuje nedůvodná přerušování a prostoje, přičemž běžné přestávky v práci či rozvržení pracovní a nepracovní doby v jednotlivých dnech nezpůsobují, že by nešlo o soustavnou práci.
- 16.3. Zhotovitel je povinen odstranit vadu i v případech, kdy neuznává, že za vadu odpovídá. Ve sporných případech nese Zhotovitel náklady až do rozhodnutí o oprávněnosti reklamací soudem.
- 16.4. Záruční doba dle bodu 16.1. tohoto článku Smlouvy na reklamovanou část Díla stavby se prodlužuje o dobu od uplatnění reklamací do odstranění vady.
- 16.5. Objednatel, popř. provozovatel, bude užívat Dílo v době záruky dle provozního řádu, včetně řádné údržby veškerého zařízení. Zhotovitel neručí za vady vzniklé v důsledku nedodržení předepsané údržby, nebo pokynů pro užívání, které Zhotovitel Objednateli prokazatelně předal. Provozní řád či pokyny pro

užívání však nesmějí být nespravedlivě či nepřiměřeně omezující pro Objednatele či provozovatele Díla, zejména pak vzhledem k účelům užívání Díla.

17. SANKCE

- 17.1. Zhotovitel uhradí Objednateli smluvní pokutu ve výši 1 % z Ceny za každý započatý den prodlení s dokončením Díla oproti termínu touto Smlouvou stanovenou v bodě 11.5. této Smlouvy.
- 17.2. Jednotlivé vady a nedodělky, nebude-li dohodnuto jinak, odstraní Zhotovitel do 14 pracovních dnů od převzetí Díla Objednatelem. V případě porušení této povinnosti je Zhotovitel povinen uhradit Objednateli smluvní pokutu ve výši 1.000, - Kč za každý den prodlení s odstraněním a za každou jednu neodstraněnou vadu nebo nedodělek. Jedná se o vady/nedodělky zjištěné při předání Díla Objednateli uvedené v Protokolu.
- 17.3. V případě prodlení Zhotovitele s nastoupením k odstraňování vad, je Zhotovitel povinen uhradit Objednateli smluvní pokutu ve výši 1.000, - Kč za každý den prodlení s nastoupením k odstranění a za každou jednu neodstraněnou vadu nebo nedodělek.
- 17.4. V případě prodlení Zhotovitele s odstraněním vad ve stanovených či dohodnutých lhůtách je Zhotovitel povinen uhradit Objednateli smluvní pokutu ve výši 1.000, -Kč za každý den prodlení s odstraněním a za každou jednu neodstraněnou vadu nebo nedodělek.
- 17.5. V případě porušení povinností Zhotovitele uvedených v čl. 4 bodu 4.3. – 4.7. Smlouvy je Zhotovitel povinen uhradit Objednateli smluvní pokutu ve výši 3.000, - Kč za každé takové jednotlivé porušení a týden, po které porušení trvá.
- 17.6. V případě prodlení Zhotovitele se splněním jakékoli další své povinnosti dle této smlouvy, která není uvedena v čl. 17 bodu 17.1.-17.5. Smlouvy, je Zhotovitel povinen uhradit Objednateli smluvní pokutu ve výši 1.000,- Kč za každý den prodlení se splněním takové povinnosti a za každou jednu takovou porušenou povinnost.
- 17.7. Za všechny škody, které vzniknou v důsledku provádění prací třetím, na stavbě nezúčastněným osobám, případně Objednateli, odpovídá Zhotovitel a je povinen nahradit vzniklou škodu. To se týká i škod vzniklých z důvodu neuvedení staveniště do původního stavu, nebo stavu předpokládaného touto Smlouvou (zohledňujícího provedené Dílo).
- 17.8. Zaplacením ani sjednáním jakékoli smluvní pokuty dle této Smlouvy není nikterak dotčeno právo smluvních stran na náhradu škody vzniklé v souvislosti s plněním této Smlouvy.

- 17.9. V případě prodlení Objednatele s úhradou jakékoli řádně vystavené a oprávněné faktury Zhotovitele má Zhotovitel právo na úrok z prodlení ve výši 0,015 % z dlužné částky za každý den prodlení.
- 17.10. Poruší-li Zhotovitel jakoukoli z výše uvedených povinností vyplývajících mu z této Smlouvy, má povinnost zaplatit Objednateli smluvní pokutu v určité výši dle tohoto článku Smlouvy již dle samotné výzvy Objednatele bez ohledu na skutečnost, zda je požadavek Objednatele na zaplacení smluvní pokuty oprávněný či nikoli. Případnou neoprávněnost požadavku může Zhotovitel rozporovat teprve po uhrazení smluvní pokuty.

18. ZÁVĚREČNÁ USTANOVENÍ

- 18.1. Tato Smlouva nabývá platnosti a účinnosti okamžikem jejího podpisu oběma Stranami.
- 18.2. Tato Smlouva může být upřesněna či měněna pouze písemnými číslovanými dodatky v případě změn požadavků na časový a věcný postup, rozsah prací nebo úpravu ceny. V takových dodatcích strany společně přesně specifikují, jaké ustanovení původní Smlouvy je měněno příp. rušeno.
- 18.3. Zhotovitel není bez předchozího písemného souhlasu Objednatele oprávněn postoupit jakékoli své pohledávky z této Smlouvy na třetí osoby. Zhotovitel není bez předchozího písemného souhlasu Objednatele oprávněn započíst jakékoli své pohledávky za Objednatelem vůči pohledávkám Objednatele z této Smlouvy.
- 18.4. Veškeré písemnosti doručované mezi Stranami v souvislosti s touto Smlouvou budou považovány za doručené:
- a) pátý pracovní den od okamžiku jejich prokazatelného odeslání druhé Straně na adresu uvedenou v záhlaví této Smlouvy, případně adresu písemně oznámenou příjemcem zásilky druhé smluvní Strany před odesláním zásilky; nebo
 - b) v okamžik skutečného doručení zásilky druhé Straně;
- a to podle toho, která z uvedených skutečností nastane dříve.
- 18.5. Návrh na úpravu Smlouvy je oprávněná předložit kterákoliv ze Stran.
- 18.6. Dodatek nabude platnosti a účinnosti okamžikem jeho podpisu oběma smluvními Stranami.
- 18.7. Smluvní strany prohlašují, že došlo k dohodě o obsahu všech článků této Smlouvy.
- 18.8. Obě smluvní strany se podrobně seznámily s obsahem Smlouvy a bez výhrad s ním souhlasí.

18.9. Tato Smlouva je vyhotovena buď v elektronické podobě, nebo ve dvou listinných stejnopisech s platností originálu, z nichž každá smluvní Strana obdrží la jeden stejnopis.

18.10. V otázkách neupravených touto Smlouvou se strany řídí OZ. Vylučují přitom použití ust. § 556, 564, 558 odst. 2, 1740 odst. 3 OZ a všech dalších dispositivních ustanovení tohoto zákona, které by byly v rozporu s ustanoveními této Smlouvy.

Zhotovitel podpisem této Smlouvy stvrzuje a souhlasí s tím, že tato Smlouva a/nebo její součásti či přílohy, případně dokumenty s ní související, jakož i informace v nich obsažené, mohou podléhat povinnosti uveřejnění mimo jiné v registru smluv, a i pokud by nepodléhaly takové povinnosti, mohou být i přesto uveřejněny v registru smluv a/nebo na internetových stránkách Objednatele.

Přílohy smlouvy:

1. Výkaz výměr
2. Návrh opěrné zdi

Tato Smlouva byla projednána na 20. schůzi Rady města Česká Kamenice a schválena jejím usnesením č. 516/20/RM/2022 ze dne 26. 09. 2022.

V České Kamenici dne

V Děčíně dne 17.10.2022

Objednatel

Zhotovitel

Rekapitulace dílů

Číslo	Název	Typ dílu			Celkem	%
1	Zemní práce	HSV			267 363,66	42,9
21	Úprava podloží a základ.spáry	HSV			22 327,75	3,6
27	Základy	HSV			178 274,38	28,6
3	Svislé a kompletní konstrukce	HSV			28 809,00	4,6
62	Úpravy povrchů vnější	HSV			7 301,25	1,2
93	Dokončovací práce inženýrských staveb	HSV			23 457,50	3,8
94	Lešení a stavební výtahy	HSV			2 700,00	0,4
96	Bourání konstrukcí	HSV			8 858,85	1,4
99	Staveništní přesun hmot	HSV			35 651,99	5,7
711	Izolace proti vodě	PSV			29 021,61	4,7
D96	Přesuny suti a vybouraných hmot	PSU			9 822,02	1,6
VN	Vedlejší náklady	VN			10 000,00	1,6
Cena celkem					623 588,01	100,0

Položkový rozpočet

S:	2019085	Opěrná zeď na p.p.č. 1271/1, k.ú. Česká Kamenice
O:	01.1	Opěrná zeď - doplnění a aktualizace 9/2022
R:	2019085	Česká Kamenice

P.č.	Číslo položky	Název položky	MJ	Množství	Cena / MJ	Celkem	Gen. soustava / platnost	Cenová úroveň
Díl: 1 Zemní práce						267 363,66		
1	111201101R00	Odstranění křovin i s kořeny na ploše do 1000 m2 <i>(27+6)*6</i>	m2	198,00000	33,00	6 534,00	RTS 22/ II	RTS 22/ II
2	131201110R00	Hloubení nezapaž. jam hor.3 do 50 m3, STROJNĚ <i>odtěžení svahu : (25,5+1,05+1,05+1,5)*1,5*2*0,5 odtěžení nad rámec pro bezpečnost : 130</i>	m3	173,65000	395,00	68 591,75	RTS 22/ II	RTS 22/ II
3	131201119R00	Příplatek za lepivost - hloubení nezap.jam v hor.3 <i>43,65*0,5 130*0,5</i>	m3	86,82500	33,00	2 865,23	RTS 22/ II	RTS 22/ II
4	132201211R00	Hloubení rýh š.do 200 cm hor.3 do 100 m3,STROJNĚ <i>předpoklad 50% : (25,5+1,05+1,5)*1,05*0,5*0,5</i>	m3	7,36313	886,00	6 523,73	RTS 22/ II	RTS 22/ II
5	139601102R00	Ruční výkop jam, rýh a šachet v hornině tř. 3 <i>předpoklad 50% : (25,5+1,05+1,5)*1,05*0,5*0,5</i>	m3	7,36313	1 800,00	13 253,63	RTS 22/ II	RTS 22/ II
6	151101101R00	Pažení a rozepření stěn rýh - příložné - hl.do 2 m <i>zajištění svahu - oplocení : (25,5+1,05+1,05+1,5)*3</i>	m2	87,30000	240,00	20 952,00	RTS 22/ II	RTS 22/ II
7	151101111R00	Odstranění pažení stěn rýh - příložné - hl. do 2 m	m2	87,30000	80,00	6 984,00	RTS 22/ II	RTS 22/ II
8	162401102R00	Vodorovné přemístění výkopku z hor.1-4 do 2000 m <i>na deponii města : 43,65+7,36313+7,36313 odtěžení nad rámec pro bezpečnost : 130</i>	m3	188,37626	94,00	17 707,37	RTS 22/ II	RTS 22/ II
9	167101101R00	Nakládání výkopku z hor.1-4 v množství do 100 m3	m3	318,37626	138,00	43 935,92	RTS 22/ II	RTS 22/ II

Položkový rozpočet

S:	2019085	Opěrná zeď na p.p.č. 1271/1, k.ú. Česká Kamenice
O:	01.1	Opěrná zeď - doplnění a aktualizace 9/2022
R:	2019085	Česká Kamenice

P.č.	Číslo položky	Název položky	MJ	Množství	Cena / MJ	Celkem	Gen. soustava / platnost	Cenová úroveň
		na deponii města :						
		43,65+7,36313+7,36313		58,37626				
		odtěžení nad rámec pro bezpečnost :						
		130		130,00000				
		z deponie města :						
		130		130,00000				
10	175101201R00	Obsyp objektu bez prohození sypaniny, vč. zhutnění	m3	162,73750	418,00	68 024,28	RTS 22/ II	RTS 22/ II
		odtěžení svahu - propustný materiál :						
		(25,5+1,05+1,05+1,5)*1,5*2*0,5		43,65000				
		-(25,5+1,05+1,05+1,5)*1,5*0,5*0,5		-10,91250				
		odtěžení nad rámec pro bezpečnost :						
		130		130,00000				
11	59691002.AR	Recyklát betonový fr.16 - 32 mm	t	60,56437	198,00	11 991,75	RTS 22/ II	RTS 22/ II
		propustný materiál :						
		32,7375*1,85		60,56438				
Díl: 21		Úprava podloží a základ.spáry				22 327,75		
12	211971110R00	Opláštění žeber z geotextilie o sklonu do 1 : 2,5	m2	40,74000	33,00	1 344,42	RTS 22/ II	RTS 22/ II
		(25,5+1,05+1,05+1,5)*(0,3+0,4)*2		40,74000				
13	212561111R00	Výplň odvodňov. trativodů kam. hrubě drcen. 16 mm	m3	3,49200	1 672,00	5 838,62	RTS 22/ II	RTS 22/ II
		(25,5+1,05+1,05+1,5)*0,3*0,4		3,49200				
14	212753114R00	Montáž ohebné dren. trubky do rýhy DN 100,bez lože	m	29,10000	369,00	10 737,90	RTS 22/ II	RTS 22/ II
		25,5+1,05+1,05+1,5		29,10000				
15	28611233R	Trubka PVC-U drenážní flexibilní d 100 mm	m	30,00000	61,00	1 830,00	RTS 22/ II	RTS 22/ II
16	69366077R	Geotextílie 300 g/m2 do š. 8,8 m	m2	46,85100	55,00	2 576,81	RTS 22/ II	RTS 22/ II
		40,74*1,15		46,85100				
Díl: 27		Základy				178 274,38		
17	271571111R00	Polštář základu ze štěrkopísku tříděného	m3	2,94525	1 465,00	4 314,79	RTS 22/ II	RTS 22/ II

Položkový rozpočet

S:	2019085	Opěrná zeď na p.p.č. 1271/1, k.ú. Česká Kamenice
O:	01.1	Opěrná zeď - doplnění a aktualizace 9/2022
R:	2019085	Česká Kamenice

P.č.	Číslo položky	Název položky	MJ	Množství	Cena / MJ	Celkem	Gen. soustava / platnost	Cenová úroveň
		(25,5+1,05+1,5)*1,05*0,1		2,94525				
18	274272150RT3	Zdivo základové z bednic tvárníc, tl. 40 cm výplň tvárníc betonem C 16/20	m2	44,12500	1 267,00	55 906,38	RTS 22/ II	RTS 22/ II
		(25,5+1,05)*1		26,55000				
		(25,5+1,05)*1*0,5		13,27500				
		(1,05-0,4+1,5)*2		4,30000				
19	274321311R00	Železobeton základových pasů C 16/20	m3	11,78100	3 852,00	45 380,41	RTS 22/ II	RTS 22/ II
		(25,5+1,05+1,5)*1,05*0,4		11,78100				
20	274361821R00	Výztuž základ. pasů z betonářské oceli 10505 (R)	t	0,40107	59 400,00	23 823,56	RTS 22/ II	RTS 22/ II
		základ :						
		1*(25,5+1,05+1,5)*4*0,000617*2		0,13845				
		0,6*(25,5+1,05+1,5)*4*0,000617*2		0,08307				
		(25,5+1,05+1,05+1,5)*5*0,000617*2		0,17955				
21	279361821R00	Výztuž základových zdí z betonář. oceli 10 505 (R)	t	0,54460	59 400,00	32 349,24	RTS 22/ II	RTS 22/ II
		svislá :						
		(0,4+1)*(25,5+1,05)*4*2*0,000617		0,18347				
		(0,4+1)*(25,5+1,05)*4*2*0,000617*0,5		0,09174				
		(0,4+2)*(1,05-0,4+1,5)*4*2*0,000617		0,02547				
		vodorovná :						
		(25,5+1,05)*4*2*0,000617*1,1		0,14416				
		(25,5+1,05)*4*2*0,000617*0,5*1,1		0,07208				
		(1,05+1,5)*8*2*0,000617*1,1		0,02769				
22	080165191400R	Čerpadlo bet na autopodvozku dl.32 m	Sh	5,00000	3 300,00	16 500,00	RTS 22/ II	RTS 22/ II
		výložník 27 m						
		Cenu tvoří:						
		- sazba za hodinu použití						
		- sazba za technologické mytí (na 1 m3)						
		- sazba za km jízdy. Započteno 2x25 km. Poděleno objemem nádrže (4 m3)						

Položkový rozpočet

S:	2019085	Opěrná zeď na p.p.č. 1271/1, k.ú. Česká Kamenice
O:	01.1	Opěrná zeď - doplnění a aktualizace 9/2022
R:	2019085	Česká Kamenice

P.č.	Číslo položky	Název položky	MJ	Množství	Cena / MJ	Celkem	Gen. soustava / platnost	Cenová úroveň
Díl: 3						28 809,00		
Svislé a kompletní konstrukce								
23	345232123RT1	Stříška ze zákrytových desek, šířka 500 mm včetně dodávky desek	m	29,10000	990,00	28 809,00	RTS 22/ II	RTS 22/ II
25,5+1,05+1,05+1,5			29,10000					
Díl: 62						7 301,25		
Úpravy povrchů vnější								
24	622421143R00	Omítka vnější stěn, MVC, štuková, složitost 1-2	m2	8,85000	550,00	4 867,50	RTS 22/ II	RTS 22/ II
po napojení izolace : (2,5+25,5+1,5)*0,3			8,85000					
25	622471317R00	Nátěr nebo nástřik stěn vnějších, složitost 1 - 2	m2	8,85000	275,00	2 433,75	RTS 22/ II	RTS 22/ II
Penetrace + 2 x krycí nátěr. po napojení izolace : (2,5+25,5+1,5)*0,3			8,85000					
Díl: 93						23 457,50		
Dokončovací práce inženýrských staveb								
26	935112211R00	Osazení přík. žlabu do C8/10 tl. 10cm z tvárnic 80cm	m	29,50000	275,00	8 112,50	RTS 22/ II	RTS 22/ II
Včetně dodání hmot pro lože a vyplnění spár. 2,5+25,5+1,5			29,50000					
27	592275200R	Žlab 33-60 330/590/75 tl. 80 mm přírodní	kus	93,00000	165,00	15 345,00	RTS 22/ II	RTS 22/ II
29,5*3*1,05			92,92500					
1-0,925			0,07500					
Díl: 94						2 700,00		
Lešení a stavební výtahy								
28	941955001R00	Lešení lehké pomocné, výška podlahy do 1,2 m	m2	18,00000	150,00	2 700,00	RTS 22/ II	RTS 22/ II
15+3			18,00000					
Díl: 96						8 858,85		
Bourání konstrukcí								
29	965042241R00	Bourání mazanin betonových tl. nad 10 cm, nad 4 m2	m3	2,65500	1 870,00	4 964,85	RTS 22/ II	RTS 22/ II
okapový chodník : (1,5+25,5+2,5)*0,6*0,15			2,65500					
30	978013191R00	Otlučení omítek vnitřních stěn v rozsahu do 100 %	m2	8,85000	440,00	3 894,00	RTS 22/ II	RTS 22/ II
pro napojení izolace :								

Položkový rozpočet

S:	2019085	Opěrná zeď na p.p.č. 1271/1, k.ú. Česká Kamenice
O:	01.1	Opěrná zeď - doplnění a aktualizace 9/2022
R:	2019085	Česká Kamenice

P.č.	Číslo položky	Název položky	MJ	Množství	Cena / MJ	Celkem	Gen. soustava / platnost	Cenová úroveň
		(2,5+25,5+1,5)*0,3		8,85000				
Díl: 99		Staveništní přesun hmot				35 651,99		
31	999281145R00	Přesun hmot pro opravy a údržbu do v. 6 m, nošením	t	158,45329	225,00	35 651,99	RTS 22/ II	RTS 22/ II
Díl: 711		Izolace proti vodě				29 021,61		
32	711111001RZ1	Izolace proti vlhkosti vodor. nátěr ALP za studena 1x nátěr - včetně dodávky penetračního laku ALP	m2	8,85000	165,00	1 460,25	RTS 22/ II	RTS 22/ II
		pro napojení izolace : (2,5+25,5+1,5)*0,3		8,85000				
33	711142559RZ3	Izolace proti vlhkosti svislá pásy přitavením 1 vrstva - včetně dodávky	m2	8,85000	220,00	1 947,00	RTS 22/ II	RTS 22/ II
		pro napojení izolace : (2,5+25,5+1,5)*0,3		8,85000				
34	711491272R00	Izolace tlaková, ochranná textilie svislá	m2	57,63750	132,00	7 608,15	RTS 22/ II	RTS 22/ II
		(25,5+1,05)*(1+0,3)		34,51500				
		(25,5+1,05)*(1+0,3)*0,5		17,25750				
		(1,05+1,5)*(2+0,3)		5,86500				
35	711823121RT2	Montáž nopové fólie svisle včetně dodávky fólie	m2	57,63750	99,00	5 706,11	RTS 22/ II	RTS 22/ II
		(25,5+1,05)*(1+0,3)		34,51500				
		(25,5+1,05)*(1+0,3)*0,5		17,25750				
		(1,05+1,5)*(2+0,3)		5,86500				
36	711823129RT2	Montáž ukončovací lišty k nopové fólii včetně dodávky lišty	m	29,10000	281,00	8 177,10	RTS 22/ II	RTS 22/ II
		25,5+1,05+1,05+1,5		29,10000				
37	69366081R	Geotextilie 500 g/m2 do š. 8,8 m	m2	66,28312	61,00	4 043,27	RTS 22/ II	RTS 22/ II
		57,6375*1,15		66,28313				
38	998711101R00	Přesun hmot pro izolace proti vodě, výšky do 6 m	t	0,13179	605,00	79,73	RTS 22/ II	RTS 22/ II
Díl: D96		Přesuny suti a vybouraných hmot				9 822,02		

Položkový rozpočet

S:	2019085	Opěrná zeď na p.p.č. 1271/1, k.ú. Česká Kamenice
O:	01.1	Opěrná zeď - doplnění a aktualizace 9/2022
R:	2019085	Česká Kamenice

P.č.	Číslo položky	Název položky	MJ	Množství	Cena / MJ	Celkem	Gen. soustava / platnost	Cenová úroveň
39	979087112R00	Nakládání suti na dopravní prostředky	t	6,24810	154,00	962,21	RTS 22/ II	RTS 22/ II
40	979081111R00	Odvoz suti a vybour. hmot na skládku do 1 km	t	6,24810	275,00	1 718,23	RTS 22/ II	RTS 22/ II
Včetně naložení na dopravní prostředek a složení na skládku, bez poplatku za skládku.								
41	979081121R00	Příplatek k odvozu za každý další 1 km	t	56,23290	17,00	955,96	RTS 22/ II	RTS 22/ II
42	979082111R00	Vnitrostaveništní doprava suti do 10 m	t	6,24810	385,00	2 405,52	RTS 22/ II	RTS 22/ II
43	979082121R00	Příplatek k vnitrost. dopravě suti za dalších 5 m	t	31,24050	55,00	1 718,23	RTS 22/ II	RTS 22/ II
44	979990101R00	Poplatek za uložení směsi betonu a cihel skupina 170101 a 170102	t	6,24810	330,00	2 061,87	RTS 22/ II	RTS 22/ II
Díl: VN		Vedlejší náklady				10 000,00		
45	005121 R	Zařízení staveniště	Soubor	1,00000	10 000,00	10 000,00	Vlastní	Indiv

Veškeré náklady spojené s vybudováním, provozem a odstraněním zařízení staveniště.

- oplocení
- WC
- buňky

Celkem	623 588,01
---------------	-------------------

Poznámky uchazeče k zadání



Akce : Opěrná zeď na p.p.č. 1271/1, k.ú. Česká Kamenice

Investor : Město Česká Kamenice, nám. Míru 219, Česká Kamenice


Návrh opěrné zdi

Použité podklady:

- Prohlídka místa stavby
- Geologický posudek – Česká geologická služba – ing. M. Aue – 04/2109
- Návrh stavebního řešení
- ČSN 730037
- ČSN 731201
- ČSN 731001
- Technická literatura

v Děčíně 06/2019

vypracoval : Ing. Demuth J.

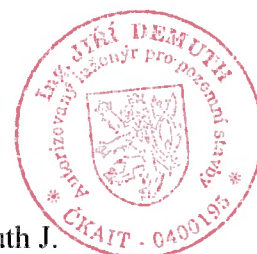


Cílem výpočtu bylo navrhnout opěrnou zeď na výše uvedeném pozemku. Zeď bude zabezpečovat výškový rozdíl mezi úrovní podlahy řadových garáží a původním svahem. Za zadní stěnou řadových garáží (9 ks – st.p.č. 598/10 – 598/18) je zarostlý svah směrem k p.č. 1269 s převýšením max. cca 4 m (u zadní garáže). Pata svahu byla původně cca v úrovni podlahy garáží. V nedávné době byl ve svahu uložen el. kabel. Výkopovými pracemi byla narušena pův. stabilita svahu a jeho část se sesunula na zadní stěnu garáží (2 zadní – patrně z fotodokumentace pořízené v 03/2019 v rámci geolog. průzkumu). Výška zeminy byla cca 0,5 – 0,75 nad podlahou garáží což následně vedlo k pronikání srážkových vod do garáží. Souvislost s výkopovými pracemi ve svahu a jeho porušením byla prokázána i výše uvedeným geolog. posudkem. Při místní prohlídce za účasti zástupce investora a některých vlastníků garáží bylo dohodnuto, že svah bude zajištěn novou opěrnou zdí.

Zeď je navržena železobetonová tvaru L (vyložení základové části směrem ke garážím). Šířka základové části v úseku s max. výškovým rozdílem terénu (do 2 m) bude 1,05 m a tl. 0,4 m. Ta bude konstatní u celé opěrné zdi. Šířku základové části lze snížit v závislosti na snižující se výšce svahu – při rozdílu výšek 1 m postačí 0,75 m. Výška opěrné zdi se bude snižovat směrem ke komunikaci. U garáží nejbližší ke komunikaci pak postačí upravit stáv. svah. U zadní garáže bude zeď zatažena min. 1,5 m podél příčné stěny garáže. Základovou část betonovat z betonu min. C 16/20 na min. 10 cm vrstvu zhutněného štěrku. Vlastní zeď bude vyskládána z beton. bednicích dílců tl. 40 cm, které se probetonují betonem C 16/20. Výztuž zdi i základu 4 prof. R10/m' u obou líců a v obou směrech. Svislá výztuž zdi bude vytažena ze základu. Rubová strana zdi musí být odvodněna – na rubu zdi nopová fólie a u paty zdi ve štěrk loži drenážní potrubí, které odvede zachycenou vodu mimo zeď, alternativně odvodňovací otvory po cca 2 m ve 2 výškových úrovních. Rubová strana zdi bude dosypána propustným materiálem (recyklát, písčité zemina) – po vrstvách hutnit. U paty zdi budou mezi zdí a zadní stěnou garáží položeny do beton. lože betonové žlabovky – spádovat směrem ke komunikaci. Spodek zadní stěny garáží (ve styku s novými konstrukcemi) odizolovat – ALP + modifik. asf. pás.

Poznámky:

- Při realizaci nosných prvků nutno dodržovat veškeré bezpečnostní a technologické předpisy, které budou s danými pracemi souviset.
- Pokud by při realizaci byly zjištěny jiné skutečnosti než nyní předpokládané, pak další postup prací konzultovat s projektantem.
- Před zahájením zemních prací provést vytyčení inž. sítí.

SITUACE M 1 : 1000

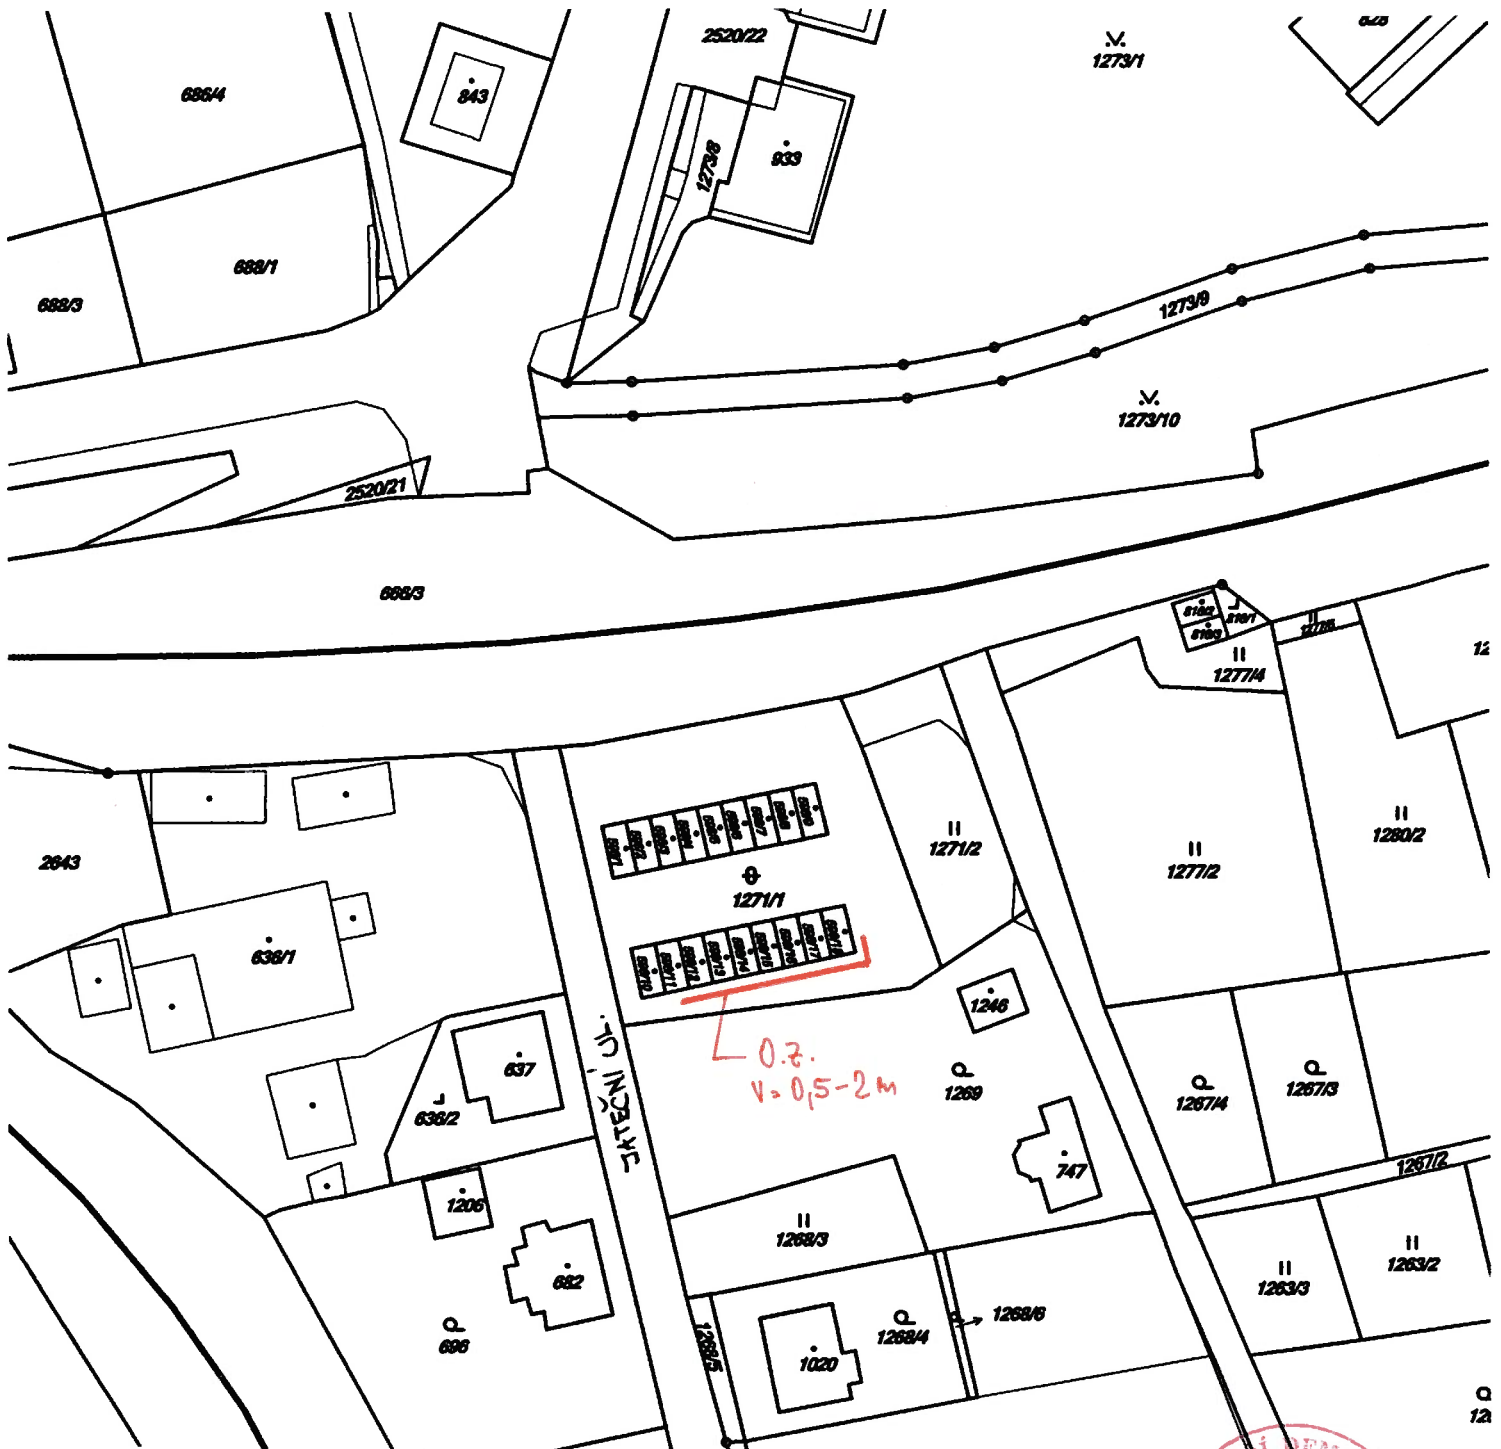


0.7.
V = 0,5-2 m

JAKTEČNÍ UL.



VYPRACOVAL ING. DEMUTH J.		ZOD. PROJEKTANT <i>Demuth</i>	
KRESLIL AutoCAD		KONTROLOVAL	
OPĚRNÁ ZEĎ NA p.p.č. 1271/1 k.ú. ČESKÁ KAMENICE			ZAK. ČÍSLO
		MĚŘITKO 1:1000	STUPEŇ FORMÁT A4
OBSAH SITUACE		DATUM 06/2019	Č. VÝKRESU 1
INVESTOR MĚSTO ČESKÁ KAMENICE, nám. MÍRU 219, ČESKÁ KAMENICE			

PŘÍČNÝ ŘEZ M 1 : 25

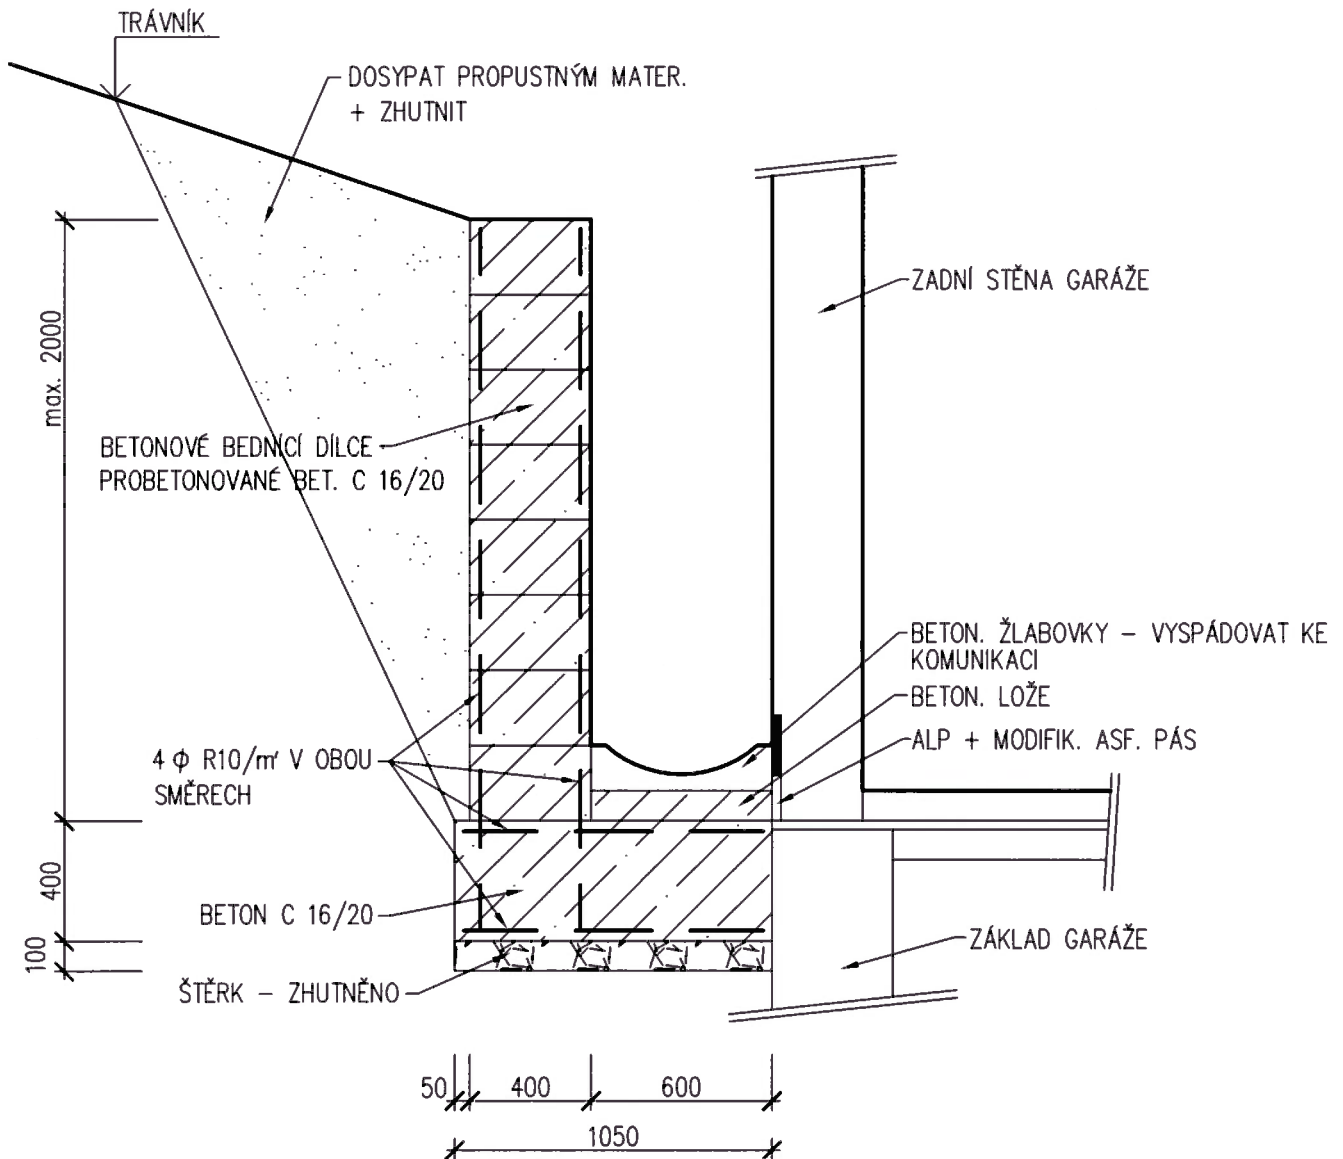

VYPRACOVAL	ING. DEMUTH J.	ZOD. PROJEKTANT				
KRESLIL	AutoCAD	KONTROLOVAL				
OPĚRNÁ ZEĎ NA p.p.č. 1271/1 k.ú. ČESKÁ KAMENICE			ZAK. ČÍSLO	MĚŘÍTKO	STUPEŇ	FORMÁT
				1:25		A4
OBSAH	PŘÍČNÝ ŘEZ	DATUM	Č. VÝKRESU			
INVESTOR MĚSTO ČESKÁ KAMENICE, nám. MÍRU 219, ČESKÁ KAMENICE		06/2019	2			