


město ČESKÁ KAMENICE
místní část obec LÍSKA

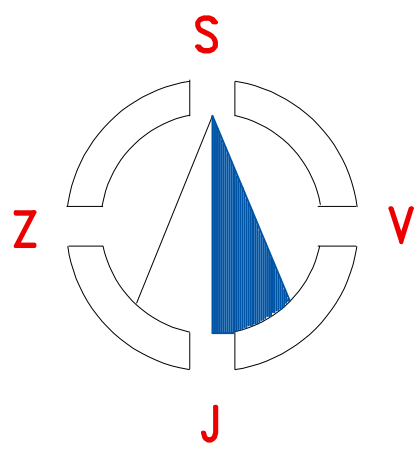

IO 01 – VODOVODNÍ ŘAD L



- potrubí vodovodu řad L plastové PEHD 90 x 5,4 mm, 269 m
(materiál potrubí PE 100RC, SDR 17, PAS 1075 – typ 2)
- šoupě vodárenské přírubové DN 80 mm se ZS, PN 10, 3 ks
- podzemní plnopřítokový hydrant DN 80 mm, PN10, 2 ks
- ocelová chránička DN 200 mm na vodovodu, celkem 13,5 m
- dezinfekce a tlaková zkouška vodovodu DN 80 mm, 269 m
- počet nově napojených nemovitostí na vodovod, 6 ks

IO 02 – VODOVODNÍ ŘAD L1

- potrubí vodovodu řad L1 plastové PEHD 63 x 5,8 mm, 90 m
(materiál potrubí PE 100RC, SDR 11, PAS 1075 – typ 2)
- šoupě vodárenské přírubové DN 50 mm se ZS, PN 10, 1 ks
- napojení na vysazenou odbočku T 80/50 na řadu L, 1 ks
- dezinfekce a tlaková zkouška vodovodu DN 50 mm, 90 m
- počet napojených nemovitostí na vodovod, 0 ks

situace č. 2

DOKONČENÍ VODOVODU LÍSKA
ČESKÁ KAMENICE, obec LÍSKA

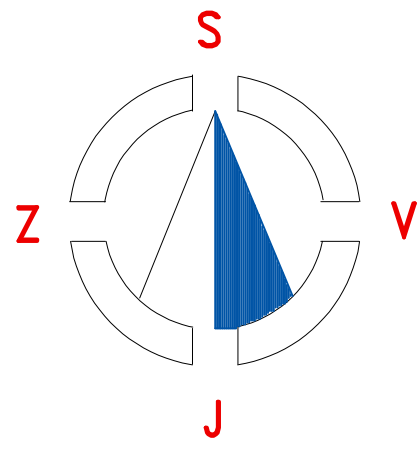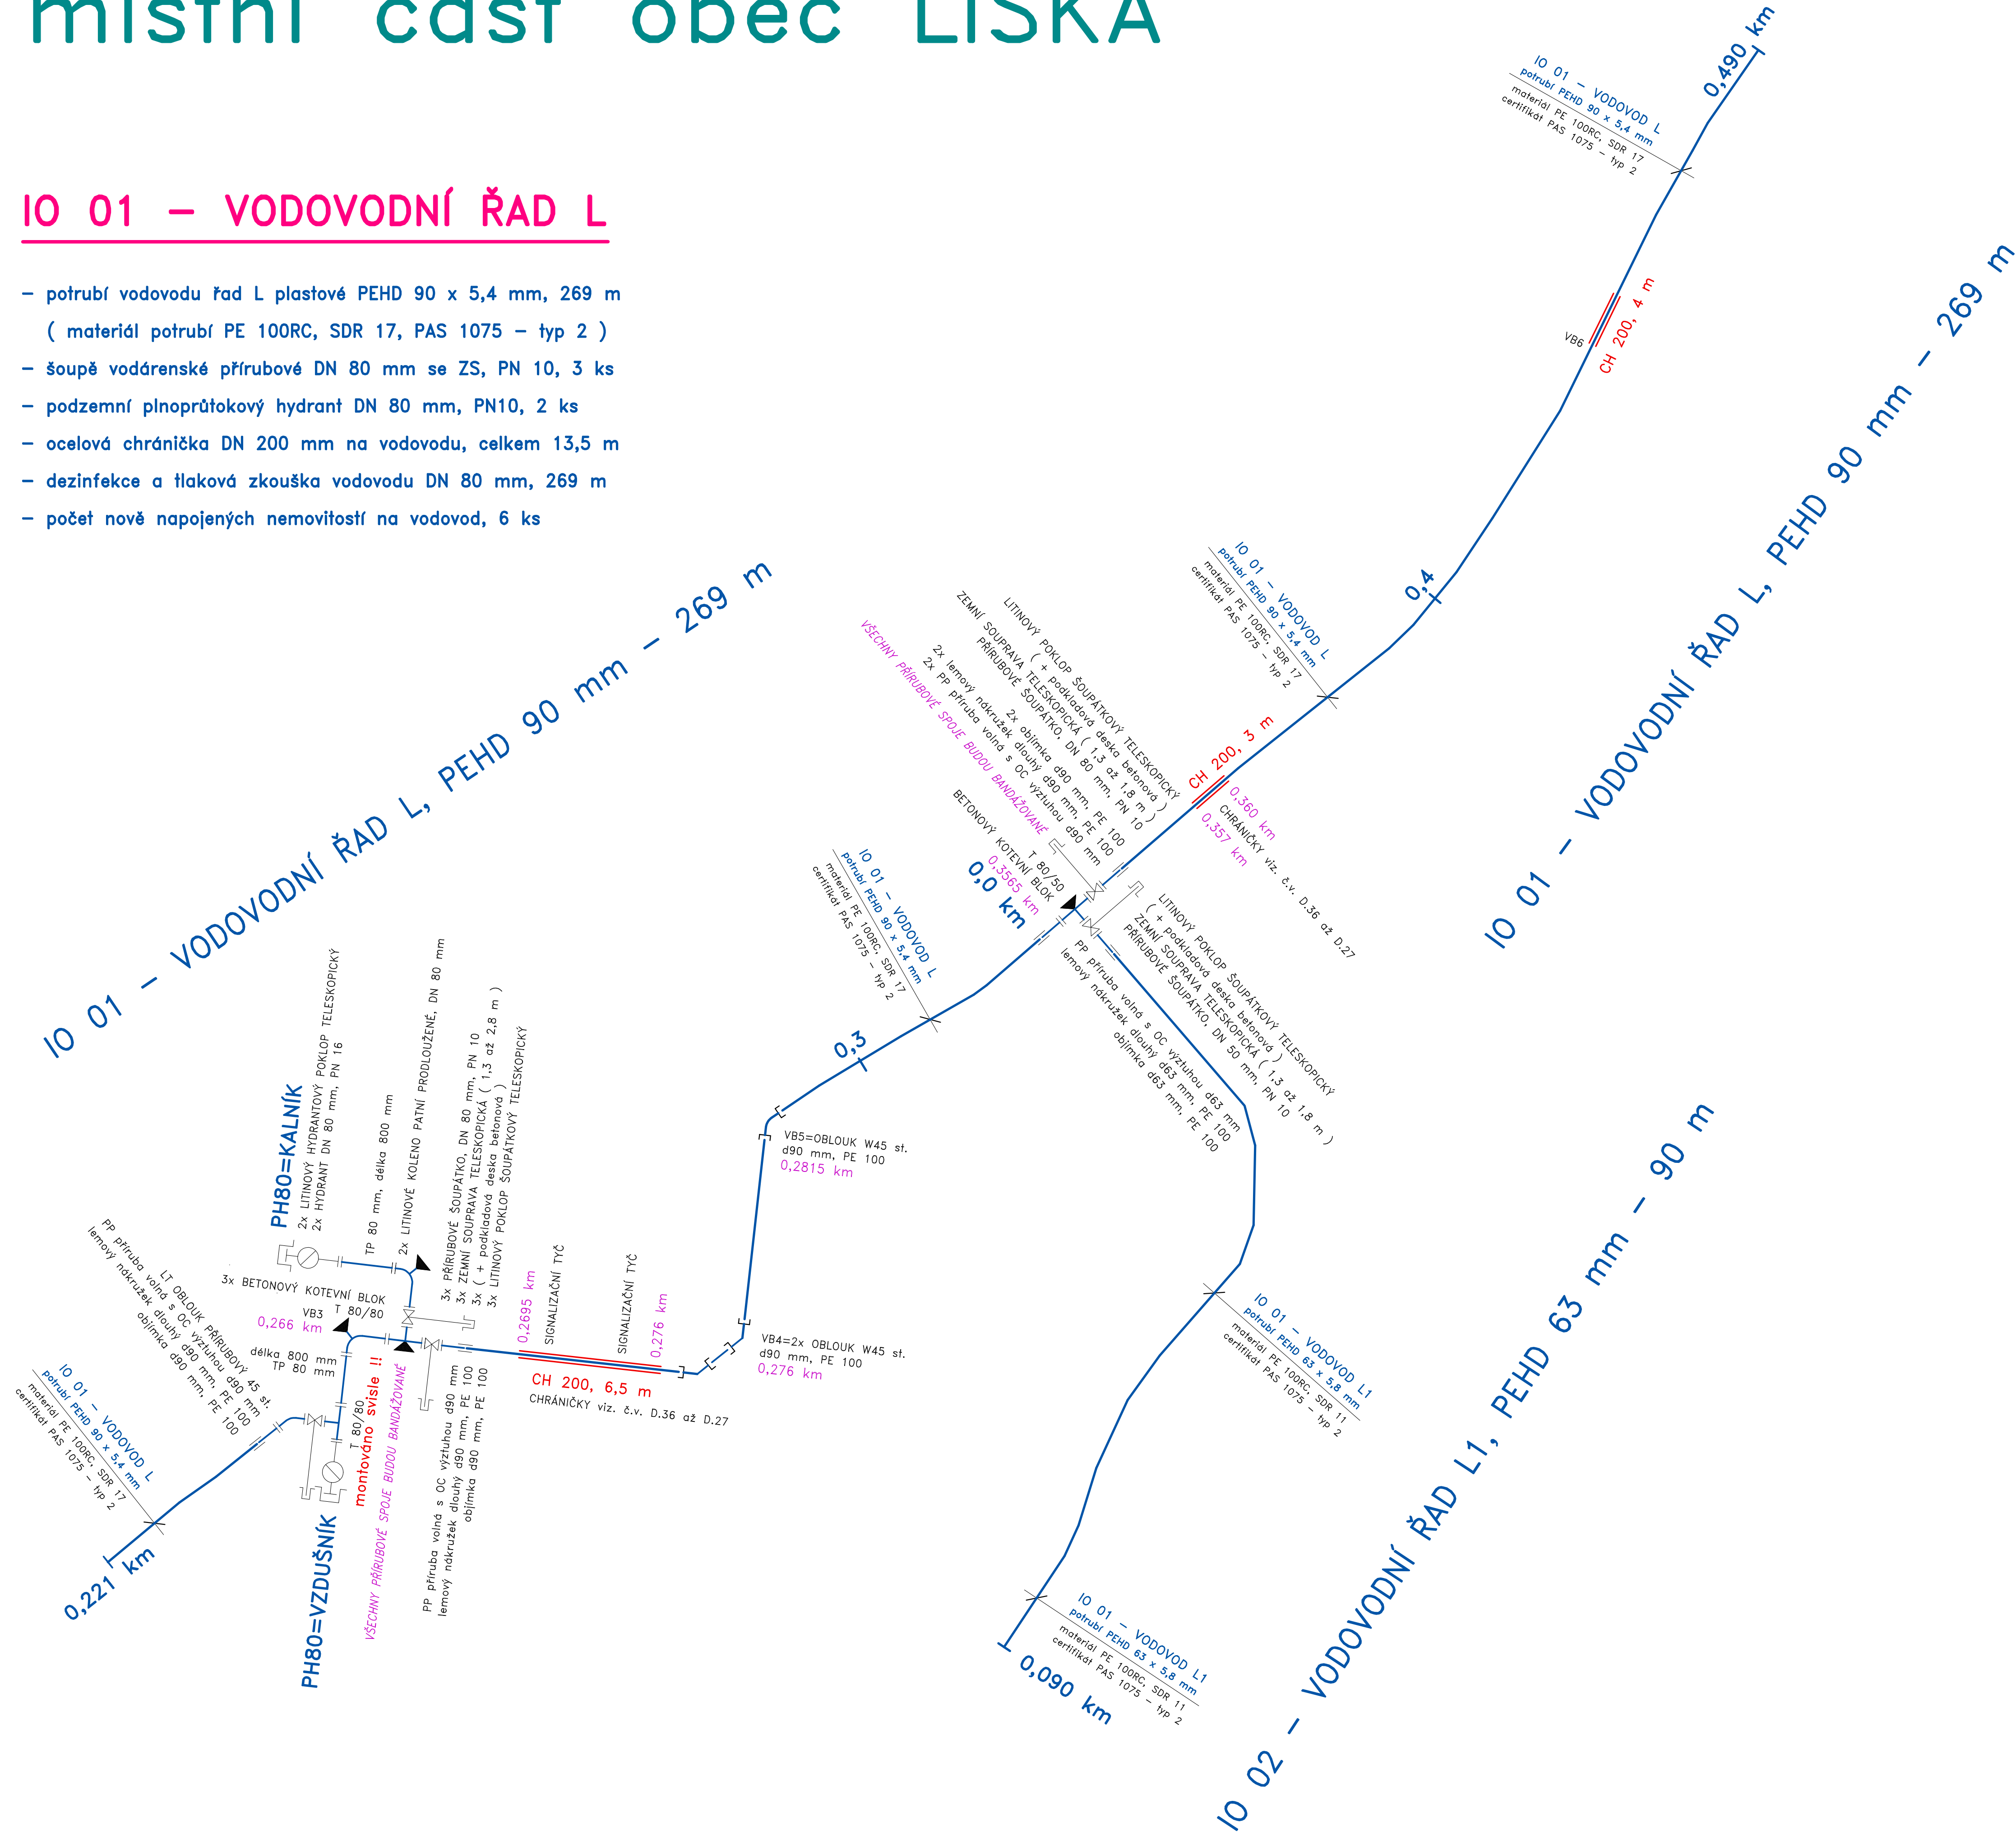

kladečský plán vodovodu č. 2

VODOHOSPODÁŘSKÉ		PROJEKTY NOVÝ BOR	
VYPRACOVAL		ING. JOSEF FOLBRECHT – VODOHOSPODÁŘSKÉ PROJEKTY	
INVESTOR		MĚSTO ČESKÁ KAMENICE, NÁMĚSTÍ MÍRU č.p. 219	
MÍSTO STAVBY		ČESKÁ KAMENICE	
DOKONČENÍ VODOVODU LÍSKA		FORMÁT	
ČESKÁ KAMENICE, obec LÍSKA		AD	
KLADEČSKÝ PLÁN VODOVODU č. 2		DATUM	
		VI. 2022	
		ÚČEL	
		DPS	
		MĚŘÍTKO	

		Č. ZAKÁZKY	
		2021/16	
		ČÍSLO KOPIE	
		ČÍSLO VÝKRESU	
		D.40	