


| | | | | |
|--------------|---------------------------|--------|---------------------------|--|
| ÚZEMÍ OBCE | OBEC LÍSKA | | OBEC LÍSKA | |
| POVRCH ÚZEMÍ | POVRCH ZPEVNĚNÝ, ŠTĚRKOVÝ | | POVRCH ZPEVNĚNÝ, ŠTĚRKOVÝ | |
| ČÍSLA PARCEL | 1713 | 1702/1 | 1702/1 | |

IO 05 –
VODOVODNÍ
ŘAD A1a

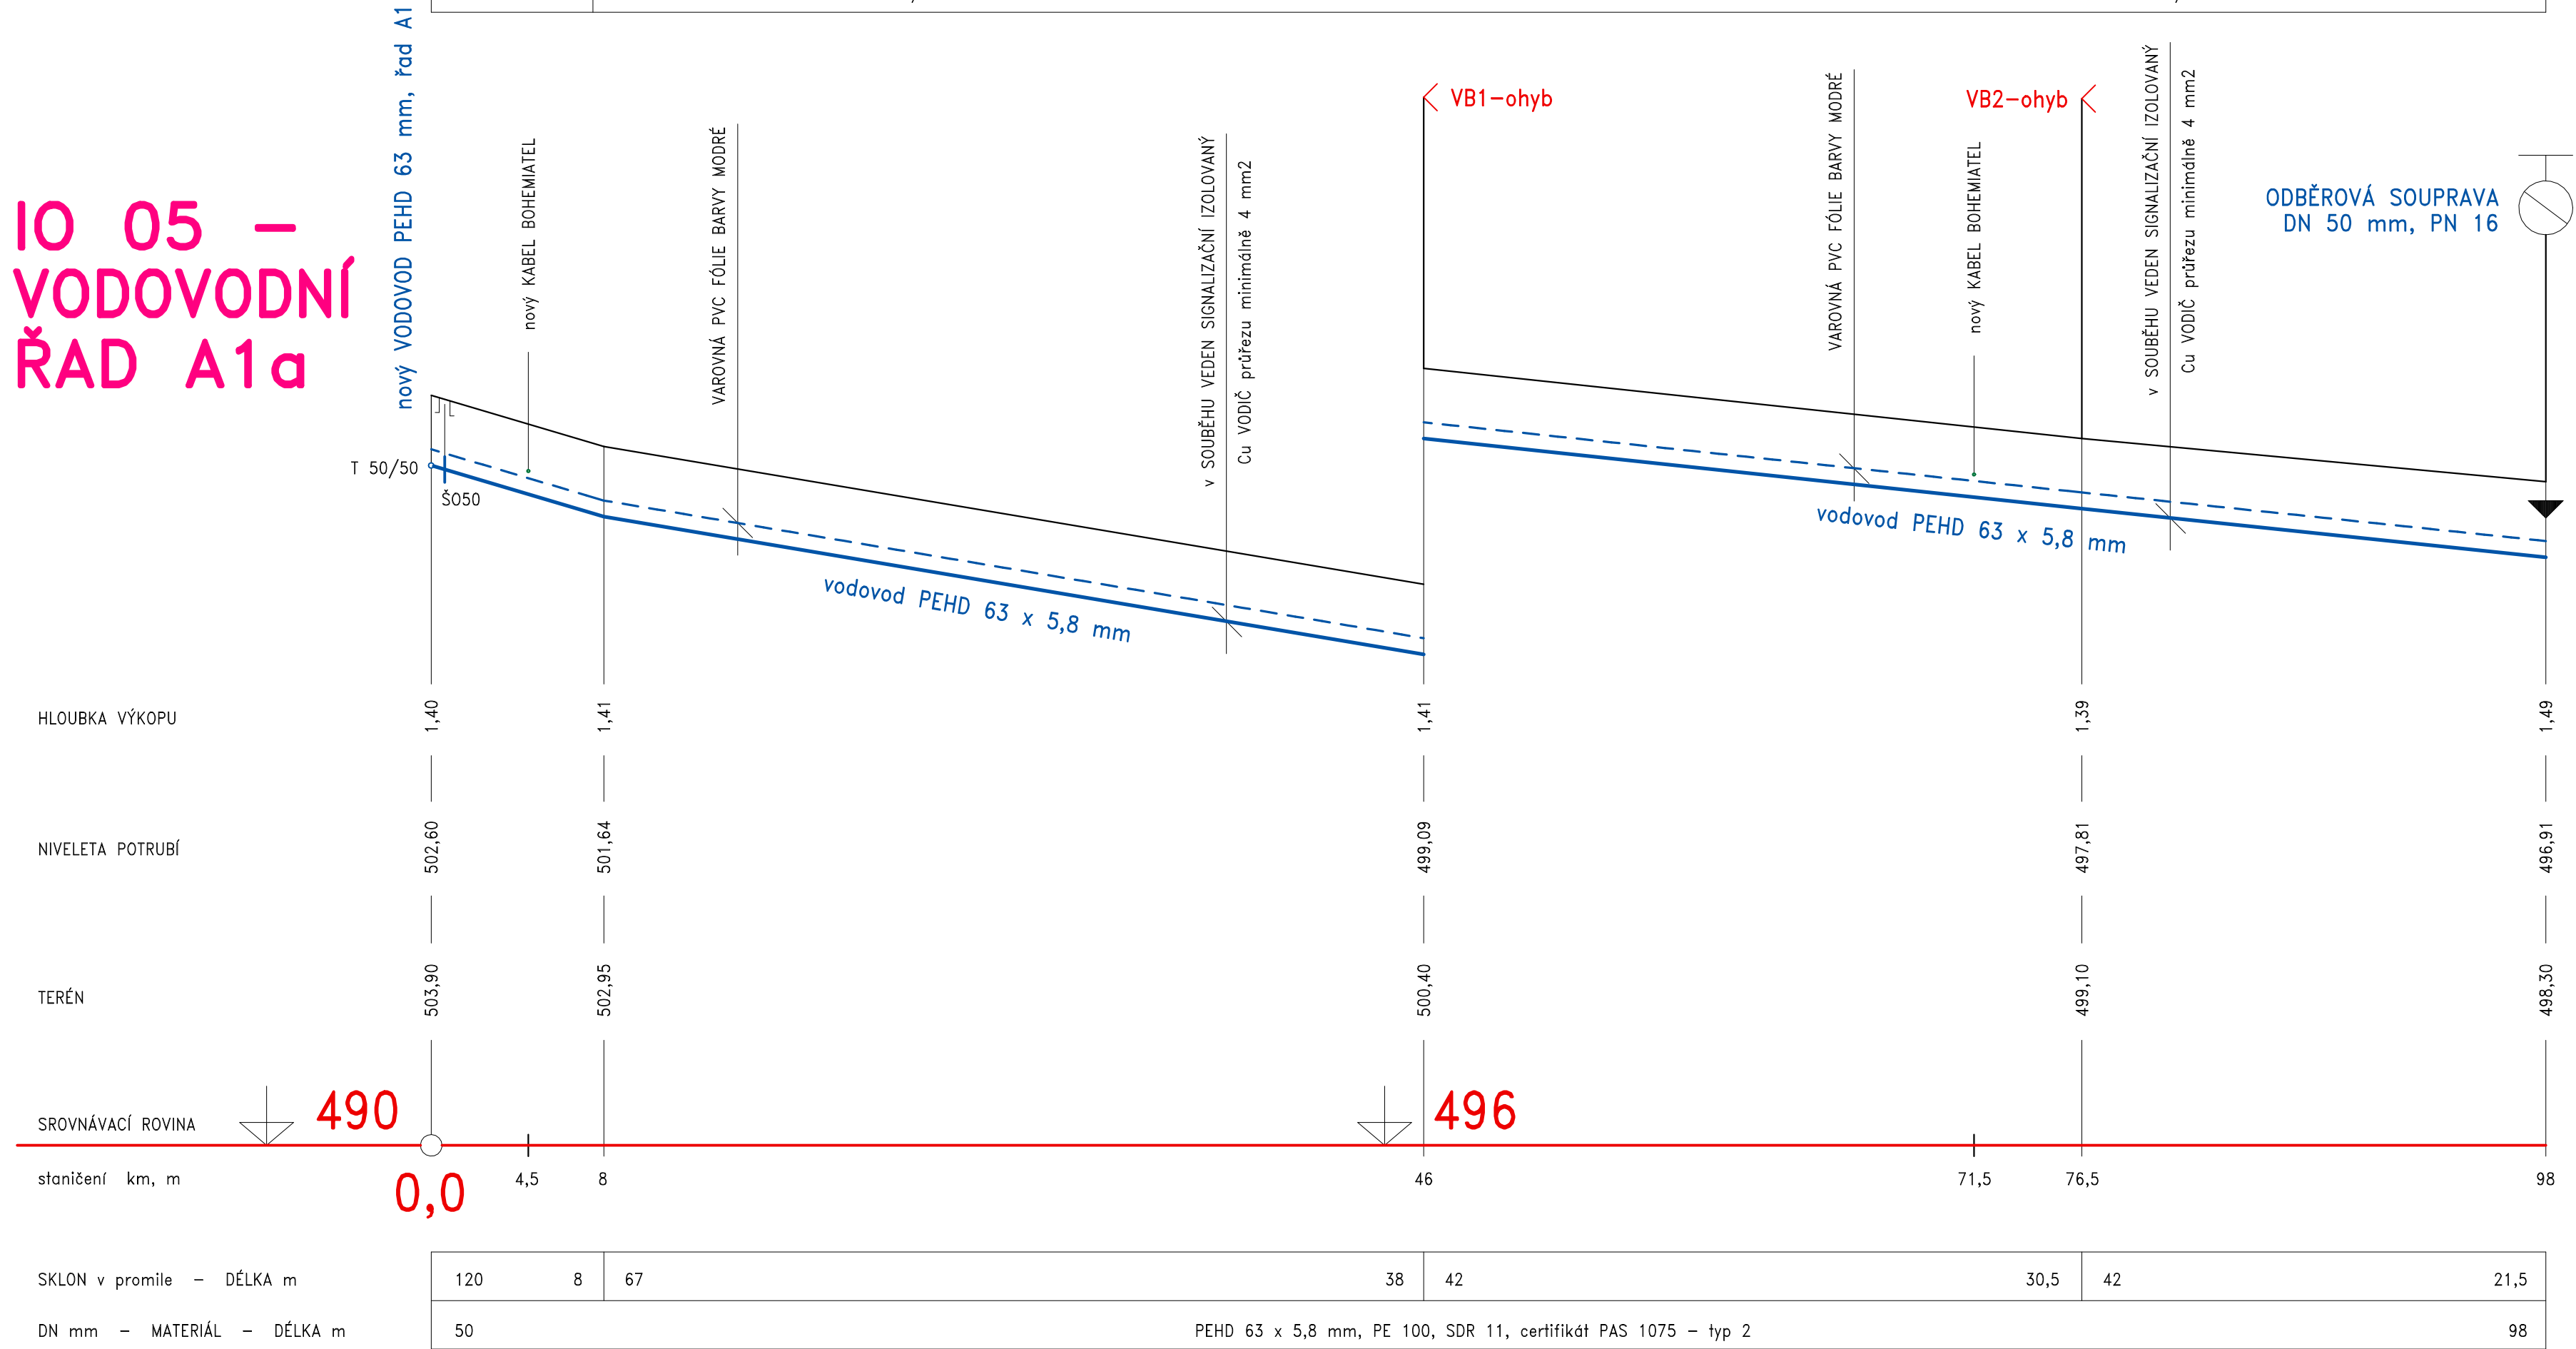

město ČESKÁ KAMENICE
místní část obec LÍSKA

DOKONČENÍ VODOVODU LÍSKA
ČESKÁ KAMENICE, obec LÍSKA

VÝŠKOVÝ SYSTÉM :
– BALT po VYROVNÁNÍ

VYPRACOVAL

ING. JOSEF FOLBRECHT – VODOHOSPODÁŘSKÉ PROJEKTY
NOVÝ BOR, ŽIŽKOVA 205, PSČ 473 01, IČO 12073709

INVESTOR

MĚSTO ČESKÁ KAMENICE, NÁMĚSTÍ MÍRU č.p. 219

MÍSTO STAVBY

ČESKÁ KAMENICE

DOKONČENÍ VODOVODU LÍSKA
ČESKÁ KAMENICE, obec LÍSKA

PODÉLNÝ PROFIL řadu A1a

FORMÁT

A0

DATUM

VI. 2022

ÚČEL

DPS

MĚŘÍTKO

1 : 250/1 : 100

Č. ZAKÁZKY

2021/16

ČÍSLO KOPIE

ČÍSLO VÝKRESU

D.29

VODOHOSPODÁŘSKÉ
PROJEKTY NOVÝ BOR