


IO 04 –
VODOVODNÍ
ŘAD A1

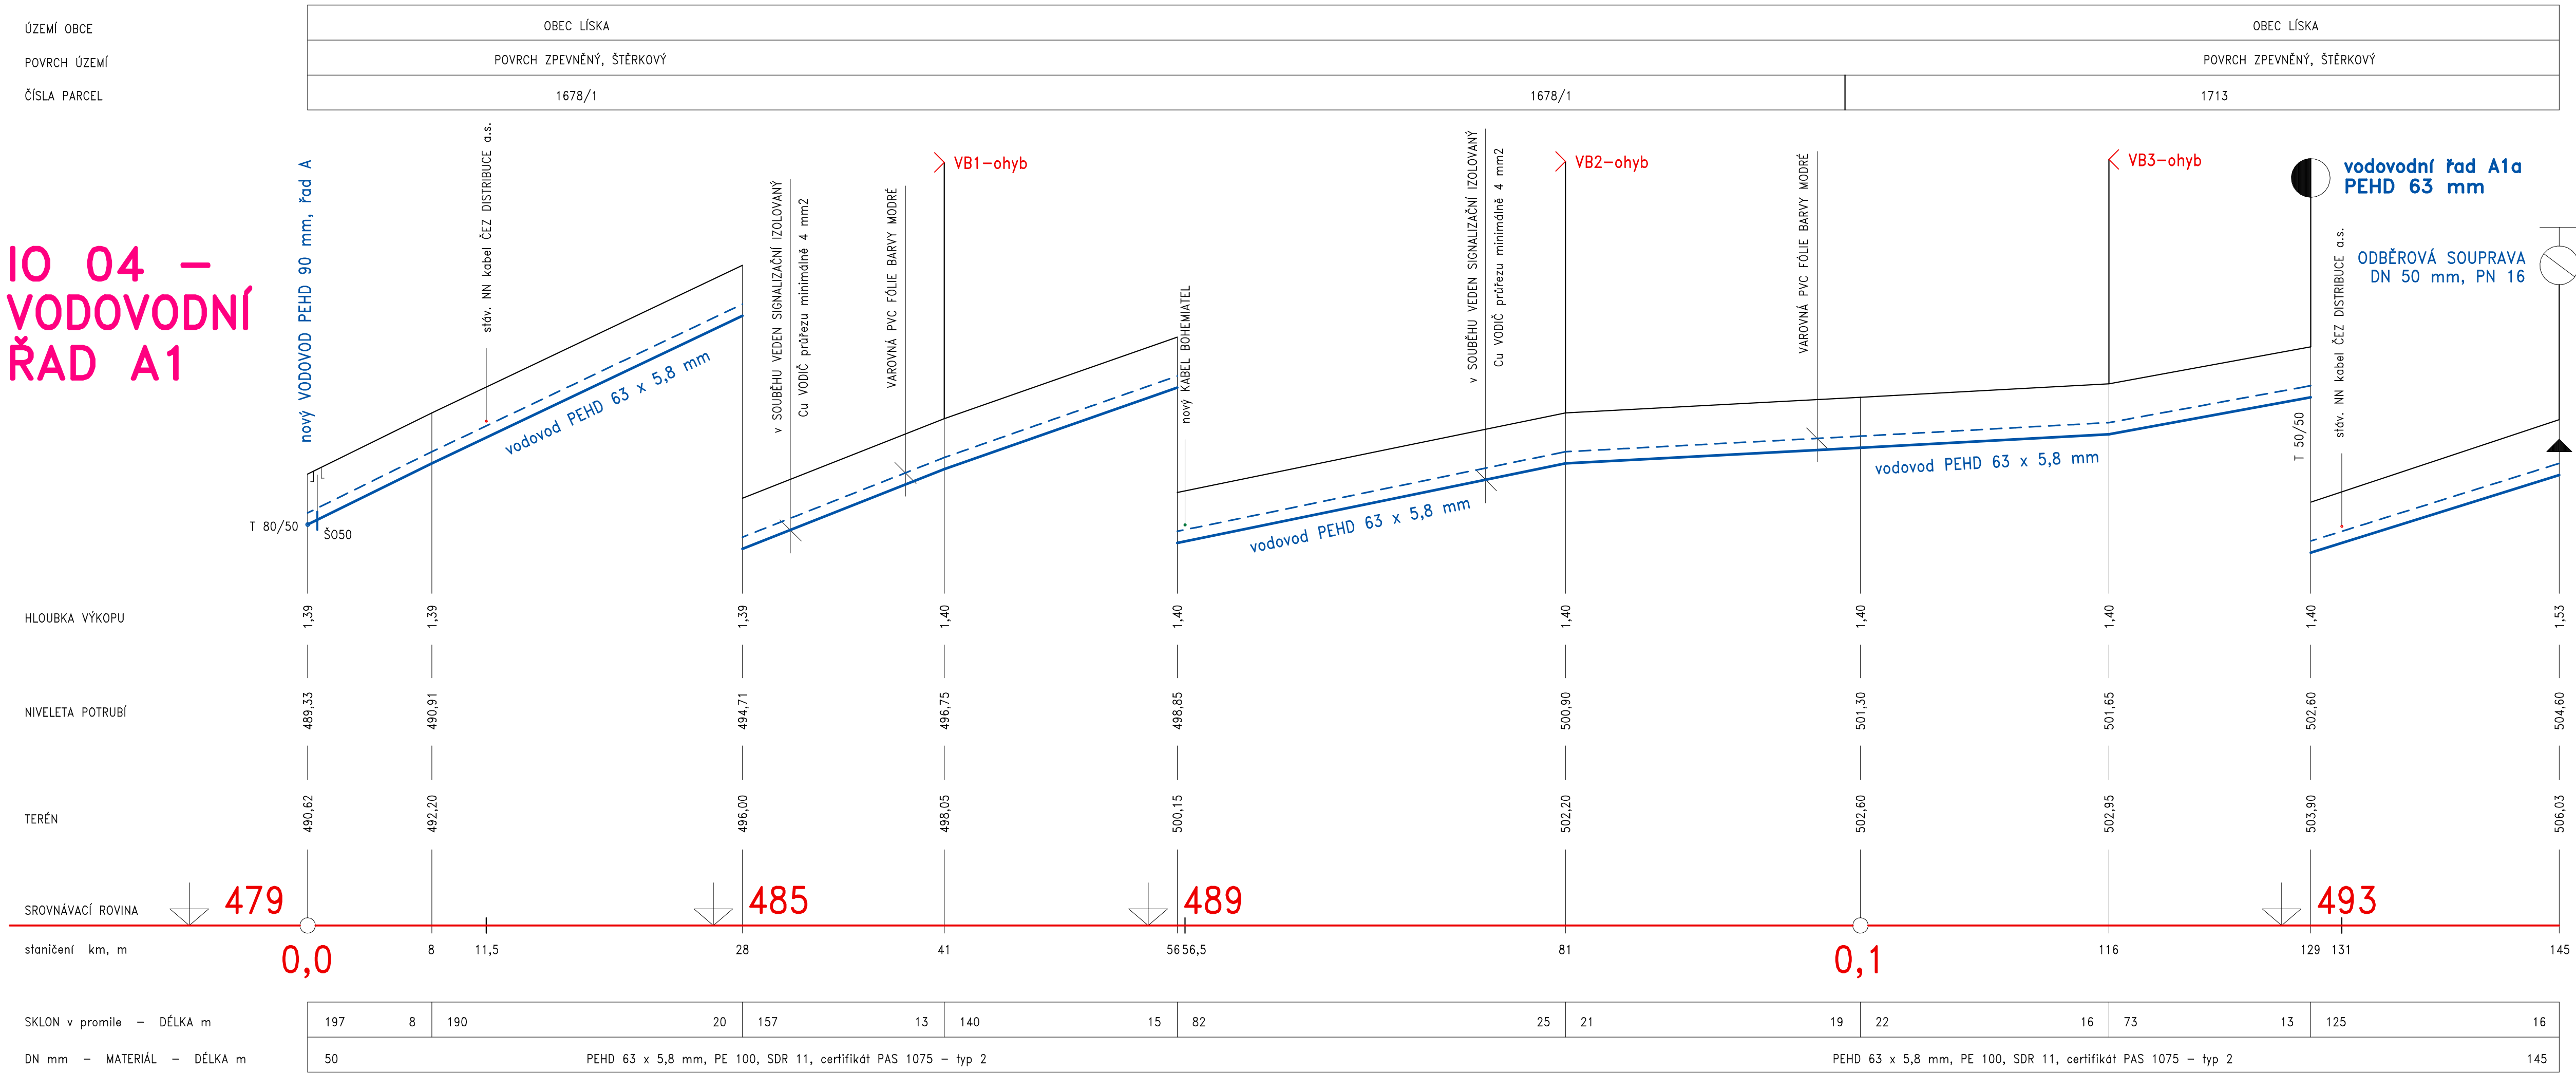

město ČESKÁ KAMENICE
místní část obec LÍSKA

DOKONČENÍ VODOVODU LÍSKA
ČESKÁ KAMENICE, obec LÍSKA

VÝŠKOVÝ SYSTÉM :
– BALT po VYROVNÁNÍ

VYPRACOVAL		ING. JOSEF FOLBRECHT – VODOHOSPODÁŘSKÉ PROJEKTY	
		NOVÝ BOR, ŽIŽKOVA 205, PSČ 473 01, IČO 12073709	
INVESTOR	MĚSTO ČESKÁ KAMENICE, NÁMĚSTÍ MÍRU č.p. 219	FORMÁT	A0
MÍSTO STAVBY	ČESKÁ KAMENICE	DATUM	VI. 2022
DOKONČENÍ VODOVODU LÍSKA ČESKÁ KAMENICE, obec LÍSKA		ÚČEL	DPS
		MĚŘÍTKO	1 : 250/1 : 100
		Č. ZAKÁZKY	2021/16
PODÉLNÝ PROFIL řadu A1		ČÍSLO KOPIE	ČÍSLO VÝKRESU D.28