


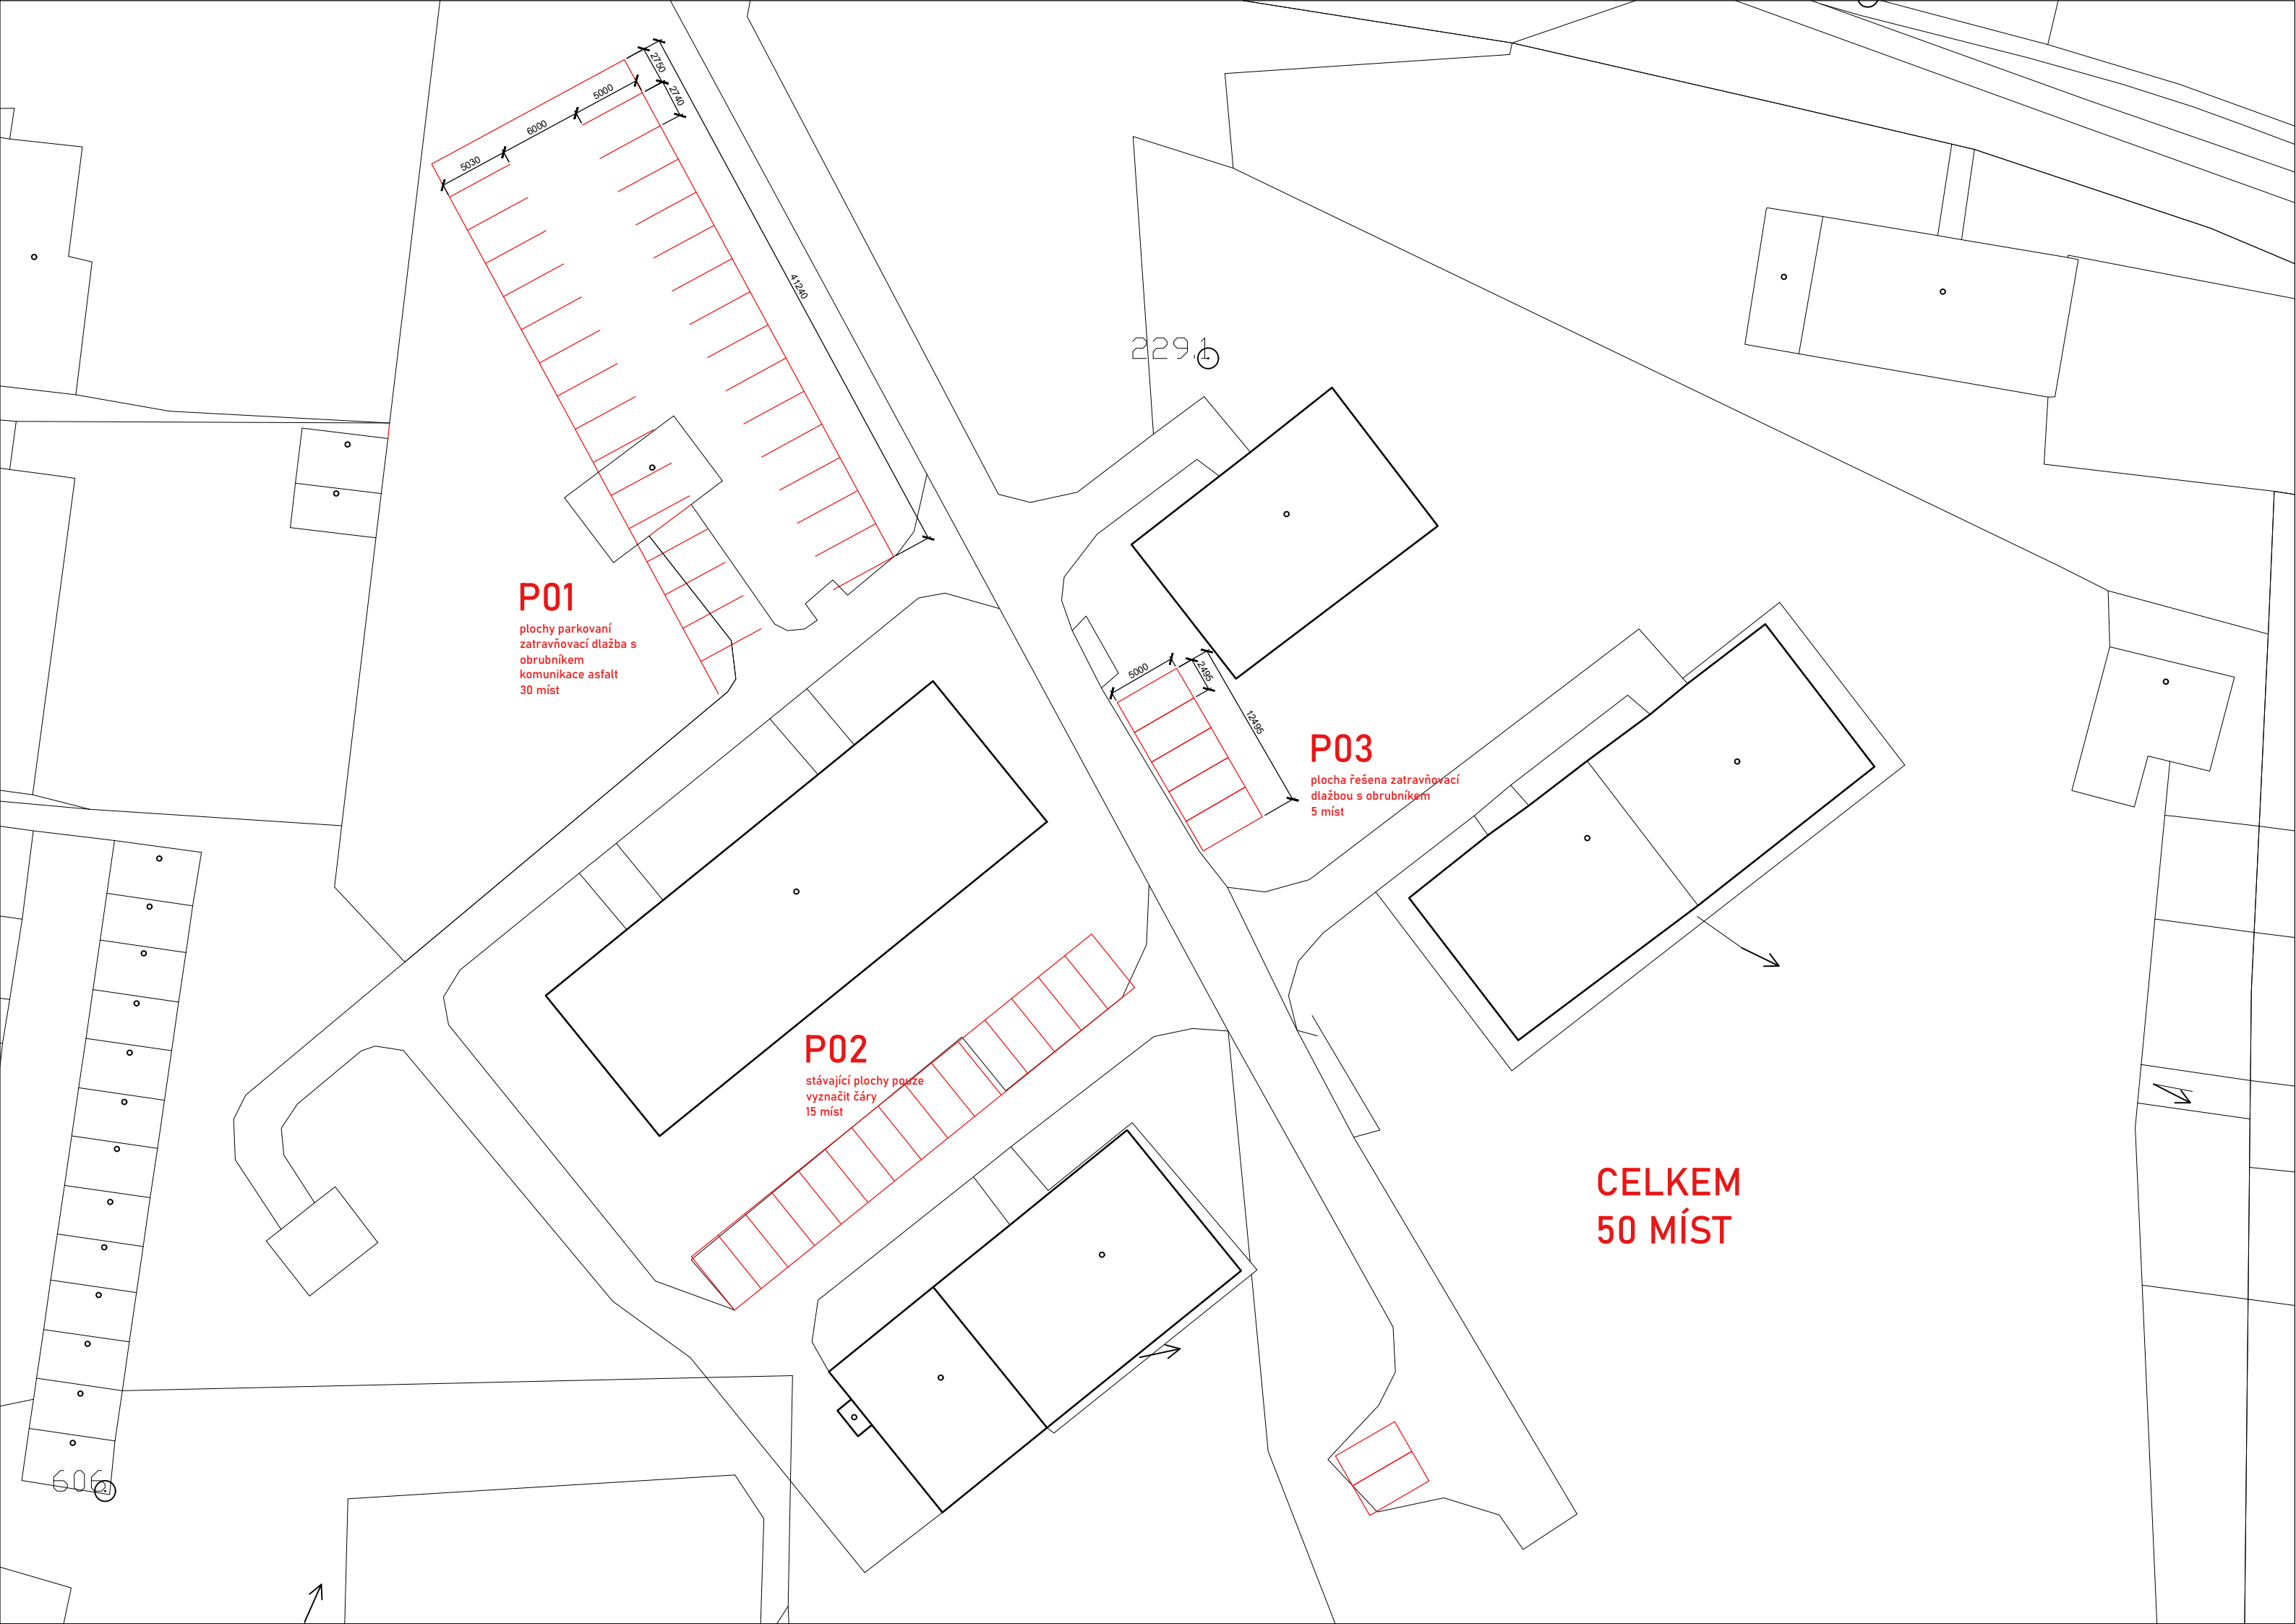

P01

plochy parkování
zatravnovací dlažba s
obrubníkem
komunikace asfalt
30 míst

P02

stávající plochy pozře
vyznačit čáry
15 míst

P03

plocha řešena zatravnovací
dlažbou s obrubníkem
5 míst

**CELKEM
50 MÍST**